




GRUNNMYND 1:20

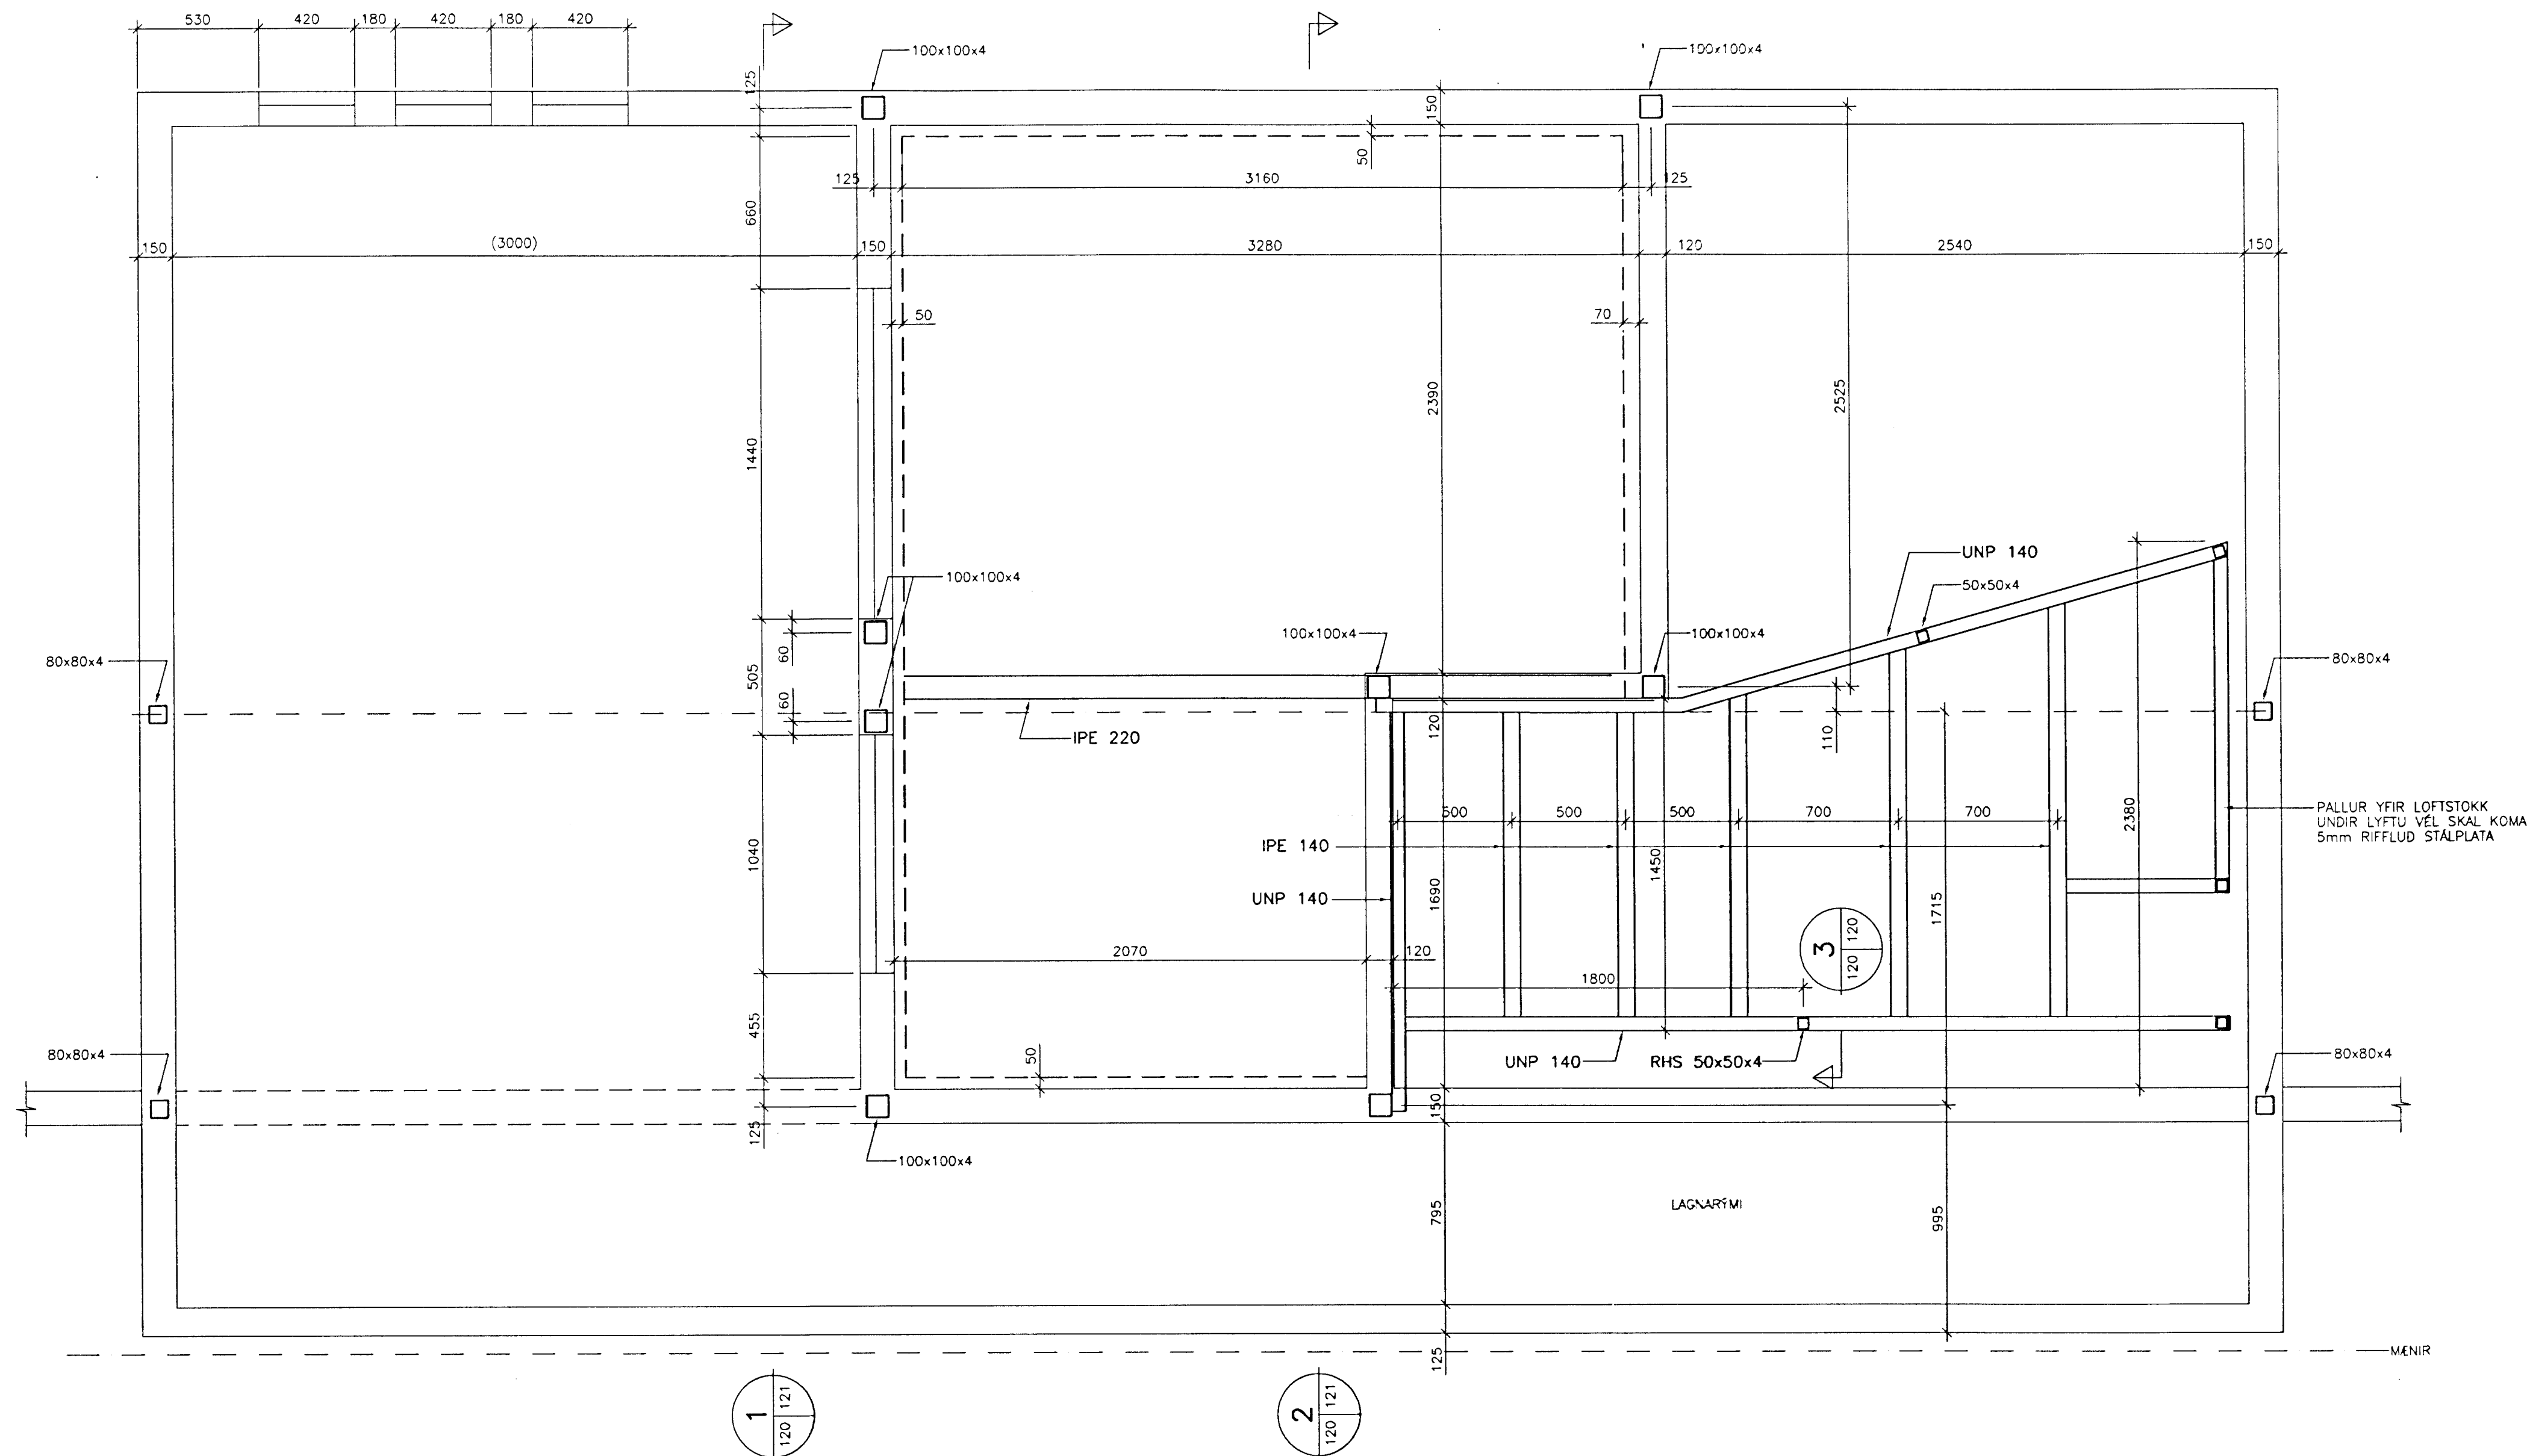


GRUNNMYND ÞAKVIRKIS 1:50

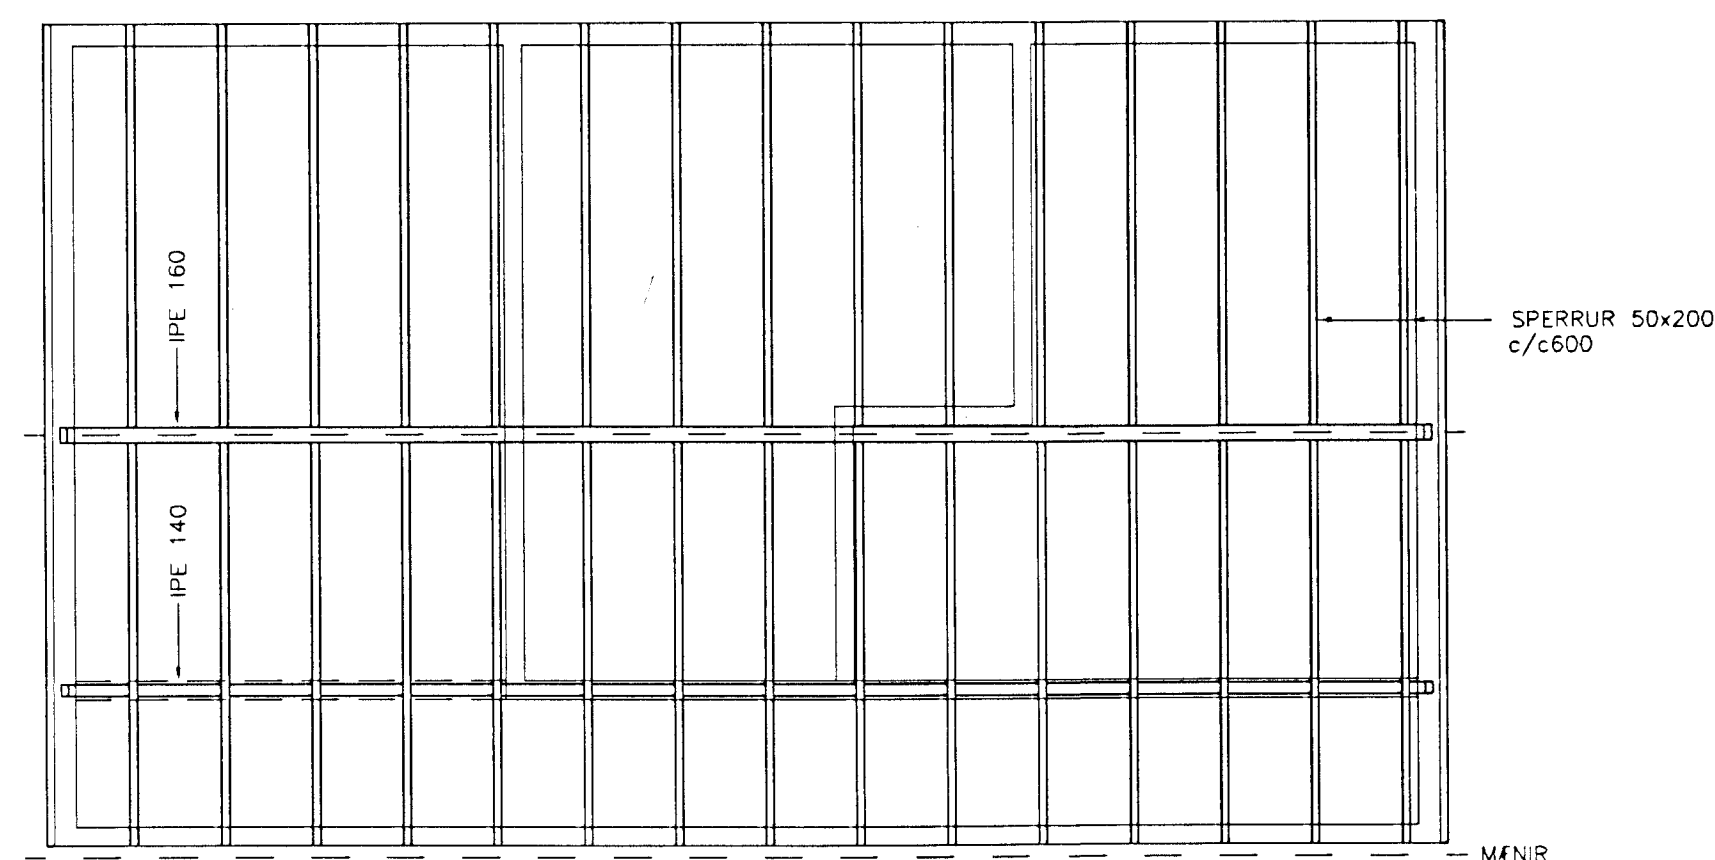

3 SNIÐ 1:5  
PALLUR YFIR LOFTSTOKK

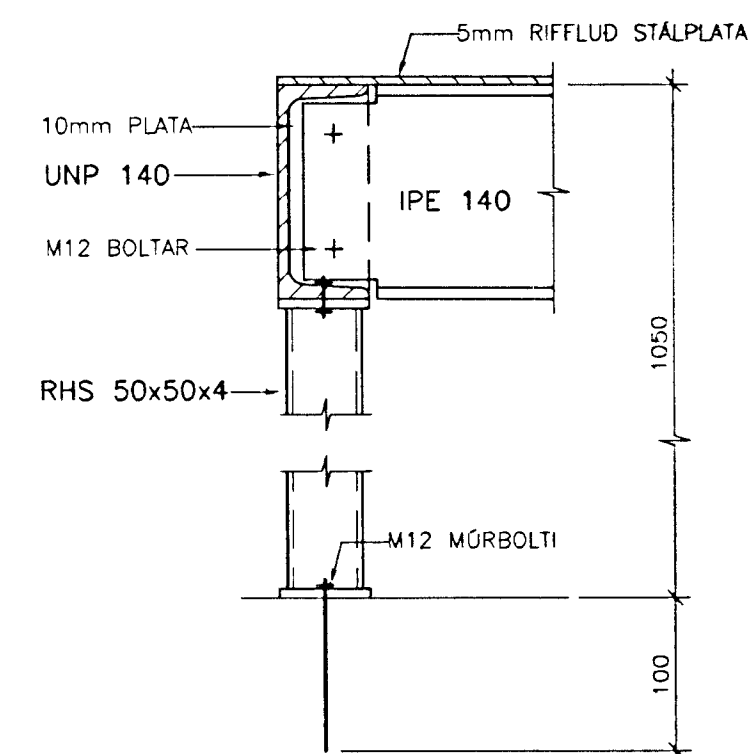

ENDAPLÖTUR Á SÓLUR UNDIR PALLI 1:5

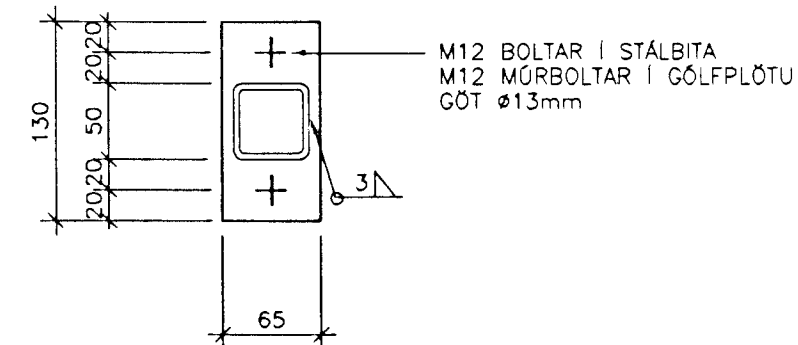

ALMENNAR SKÝRINGAR:

- ÖLL MÁL ATHUGIST Á STADNUM  
ÖLL MÁL ERU Í mm
- TRÉVIRKI:** ALLT TIMBUR SKAL VERA AF FLOKKI: K18 SKV. IST/DS 413 1. ÚTG. 1989
- FESTINGAR:** BOLTAR, SKRÓFUR OG NAGLAR SÉU GALVANISERADIR MÚRBOLTAR M12 GANGI MINNST 100mm INN Í STEYPU UNDIR ALLA BOLTAHAUSA OG RÆR SEM LIGGJA AD TRÉ SKAL SETJA SKIFUR MED ÞVERMÁL 3d (d=ÞVERMÁL BOLTA)
- STÁLVIKRI:** ALLT SMÍÐASTÁL SKAL VERA Fe 360B SAMKV. STADLI EN 10025 : 1990
- RAFSUDA:** ALMENN GÆDI VARDANDI FRAMKVÆMD SKULU MIDAST VID STADALINN EN 1011. SUDUFERLAR SKULU VERA SAMKVÆMT IST EN 1288
- YFIRBORD:** ALLT SMÍÐASTÁL SEM LIGGUR Í ÖTVEGG OG ÞAKI SKAL SANDBLÁSÍÐ OG RYDVARÍÐ ÞANNIG EDA Á SAMBÆRILEGAN HÁTT
- ÞAK:** 1. SINKHÓÐ (FRÁ MÁLNINGU) ÞURRFILMÞYKKT 40µm  
2. ÞYKKHÓÐ (FRÁ MÁLNINGU) ÞURRFILMÞYKKT 60µm
- ÞAK ER KLÆTT MED GALVANHÓÐADRI BÆRUSTÁLKLÆDNINGU. BÆRUSTÁLKLÆDNINGU SKAL FESTA Í BORDAKLÆDNINGU MED KAMBSAUM 37/60 MED NEOPRENE-ÞÉTTIHRING. NEGLA SKAL Í ADRA HVERJA HÁBÁRU. Í LANGÁTT PLÖTU SKULU VERA 0.45 m MILLI NAGLARADA NEMA VID ÞAKBRÚNIR. ÞAR SEM KOMA TVER RÁDIR MED NEGLINGU Í HVERJA HÁBÁRU MED 0.15 m MILLIBILI. SAMSKONAR NAGLARADIR SKAL SÍÐAN SETJA 0.45 m INNAR Á ÞAKI NESTA NAGLARÓÐ SKAL VERA 0.2 m FRÁ ÞAKBRÚN, EN EKKI NÆR BORDKANTI EN 5 cm.
- ÖTVEGGIR:** ÖTVEGGIR SKULU VERA ÖR 50x150mm TIMBURSTODUM (50x125 YFIR MÆNI) KLÆDDIR MED GÍFSPLOTUM. FÓTRÉIMAR VEGGJA SKAL BOLTA VID STEINSTEYPU MED M12 MÚRBOLTUM c/c600. STÓDIR FESTIST VID BEGGJA MEGIN. NEGLING 2x6 STK. KAMBSAUMUR 40/40.
- ALLIR ÖTVEGGIR SKULU KLÆDDIR MED PLÖTUKLÆDNINGU AD UTANVERÐU TD. 9mm ÖTIGÍPSI

Byggingafræðingur  
Algreitt þann  
26 NOV. 1996  
Sigurbjartur Halldórsson

DAS - HRAFNISTA HAFNARFIRDI - LYFTUHÓUS			
BR.	DAGS.	BREYTING	BURDARVIRKI GRUNNMYND
A	22.10.96	TEXTI OG MÁLSETNINGAR	GAG MBG
REYKJAVÍK, Þ. 01.10.1996			
TEIKN. GAG	REIKN. MBG	VERK	BL. NR. BR.
		96374	3.120 A