


AUSTURHLIÐ SUÐURENDI A-ÁLMA
1:50

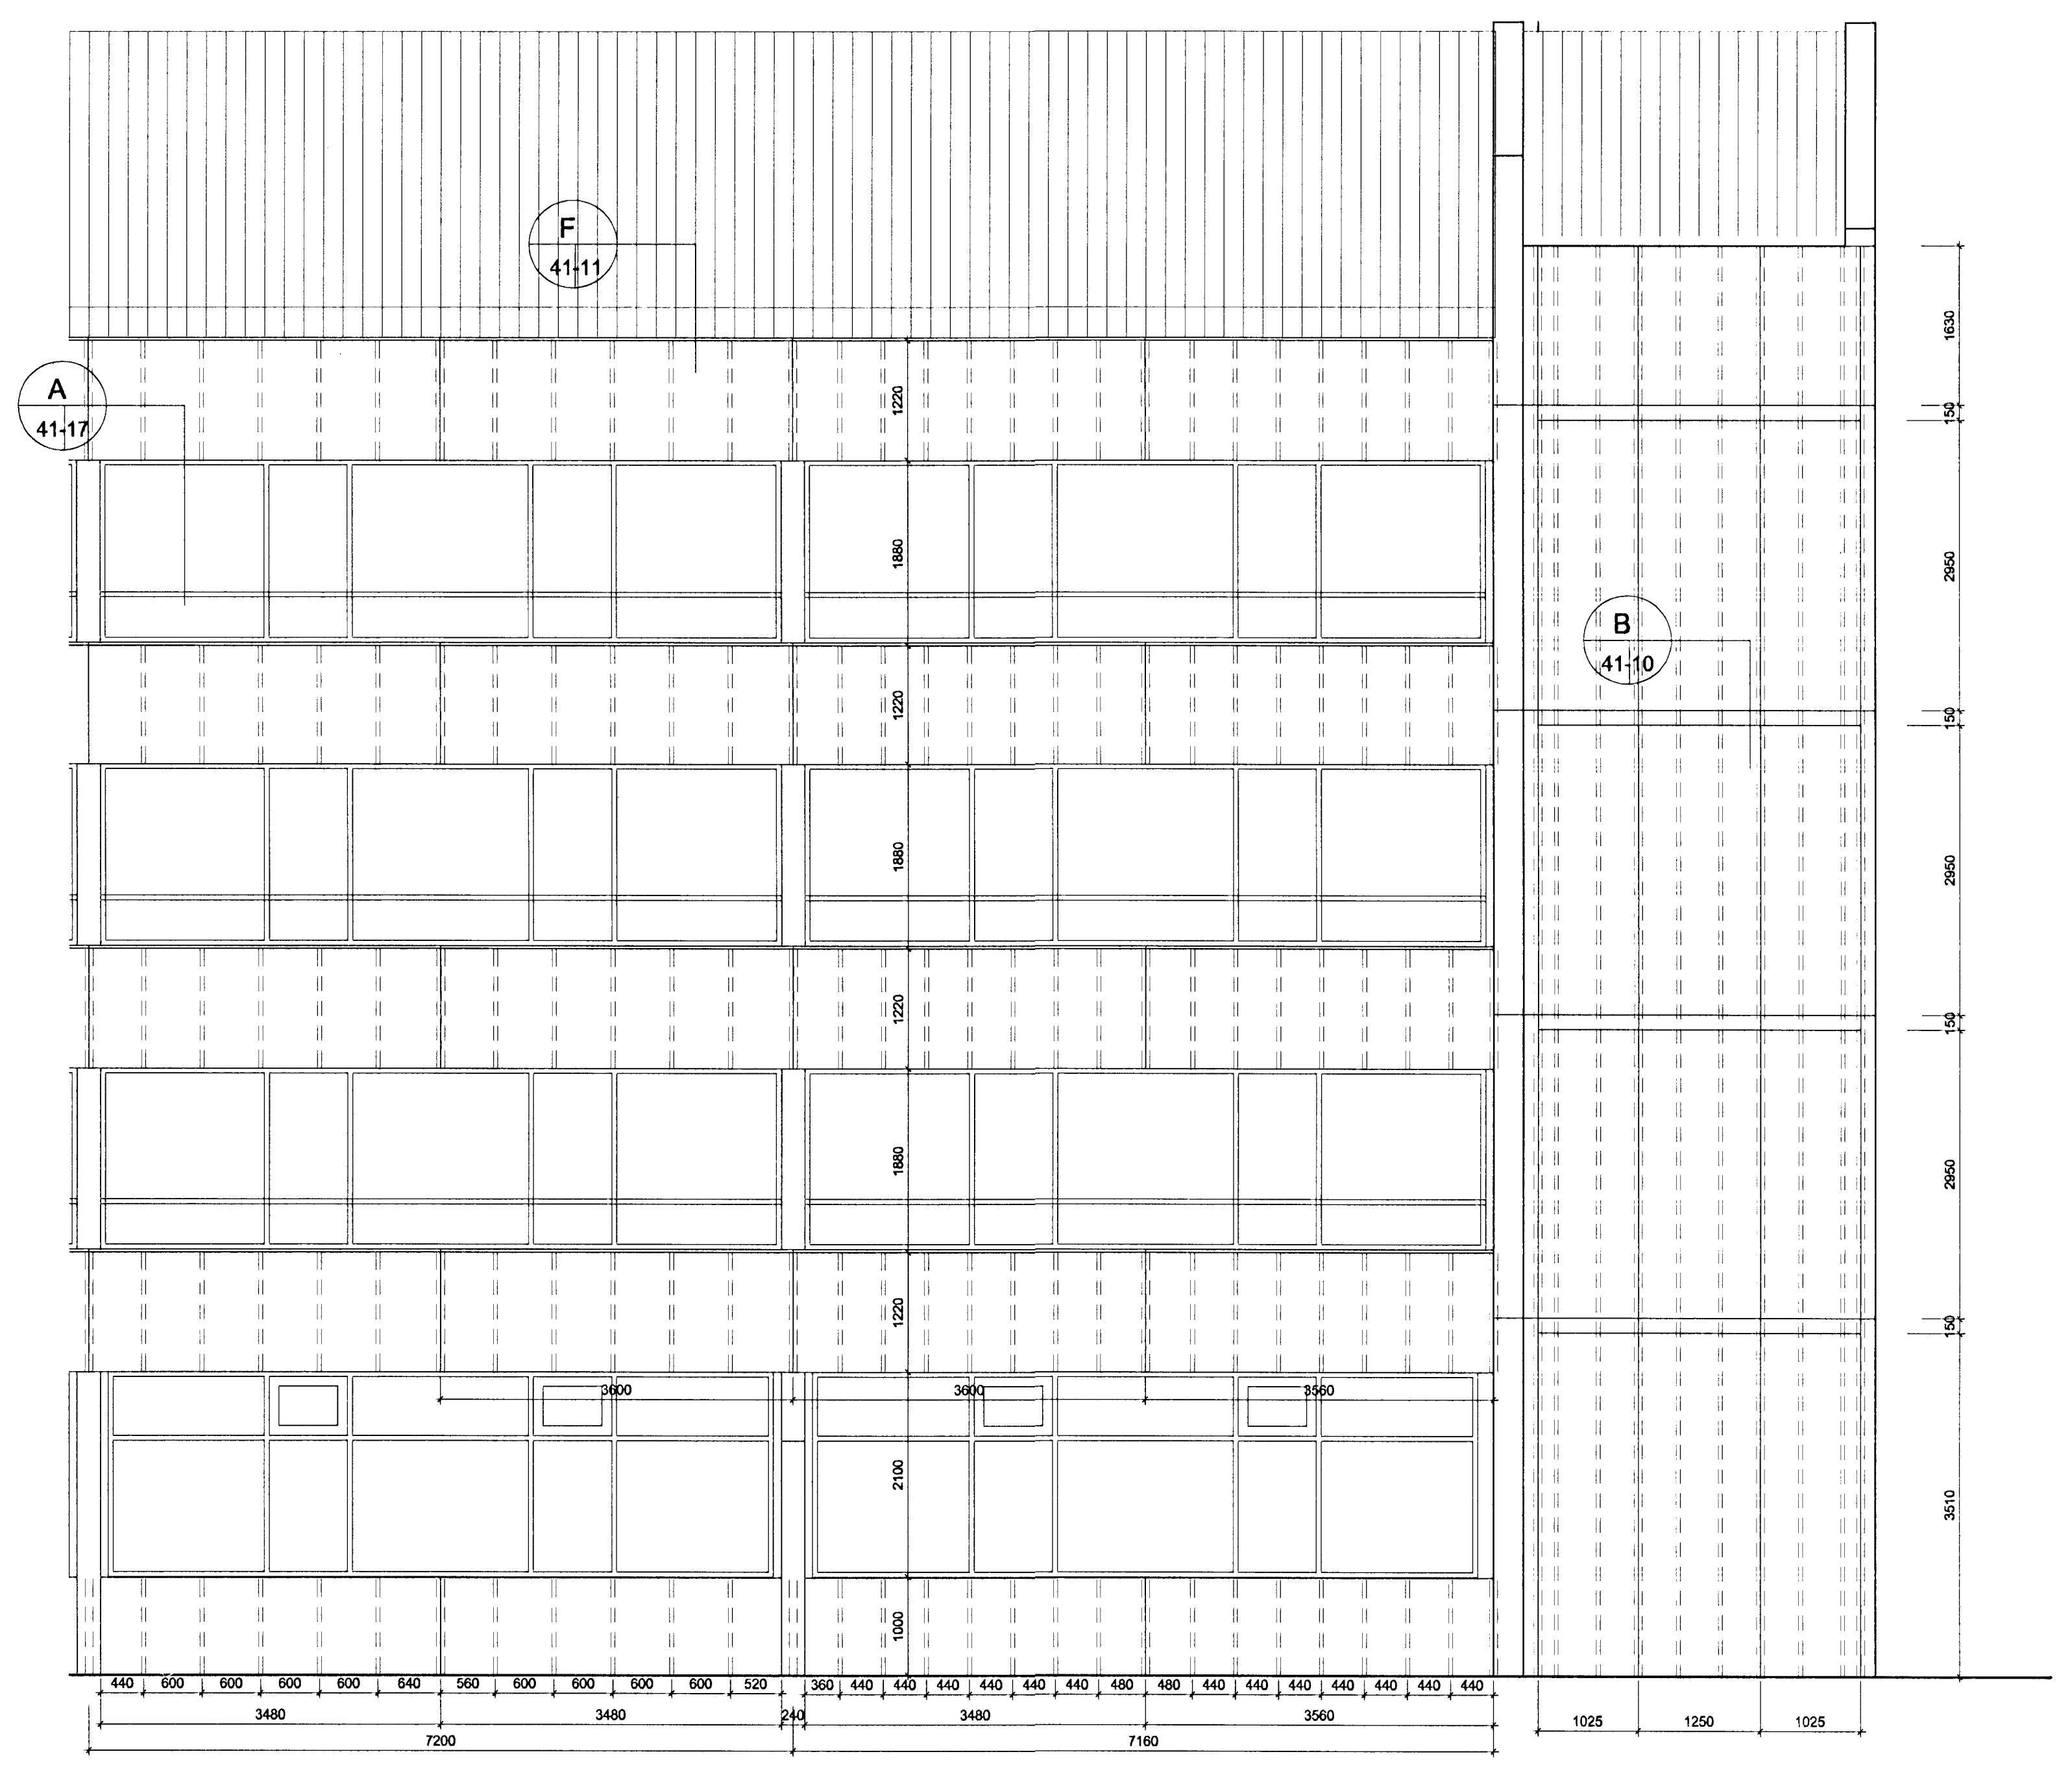

AUSTURHLIÐ NORÐURENDI A-ÁLMA
1:50

Byggingsháttur Hafnarfjarðar
Afgreitt þess
09 SEP 1998
Sigurbjartur Halldórsson

TEIKNIBÚFA
HALDÓRB
GUÐMUNDSSONAR
FAI
SKÚTUVÖÐI 106
104 REYKJAVÍK
SÍMI 588 6595
FAX 588 7595

HALLDÓR HALDÓRSSON
HRAFNISTA HAFNARFIRÐI
ÚTLIT AUSTUR A-ÁLMA

DEILING KLÆÐNINGAR

MÁL 1:50
DAGB. 30.7.1997
TEIKN. 41-02

OKF. 55