



RÚMMYND 1:50

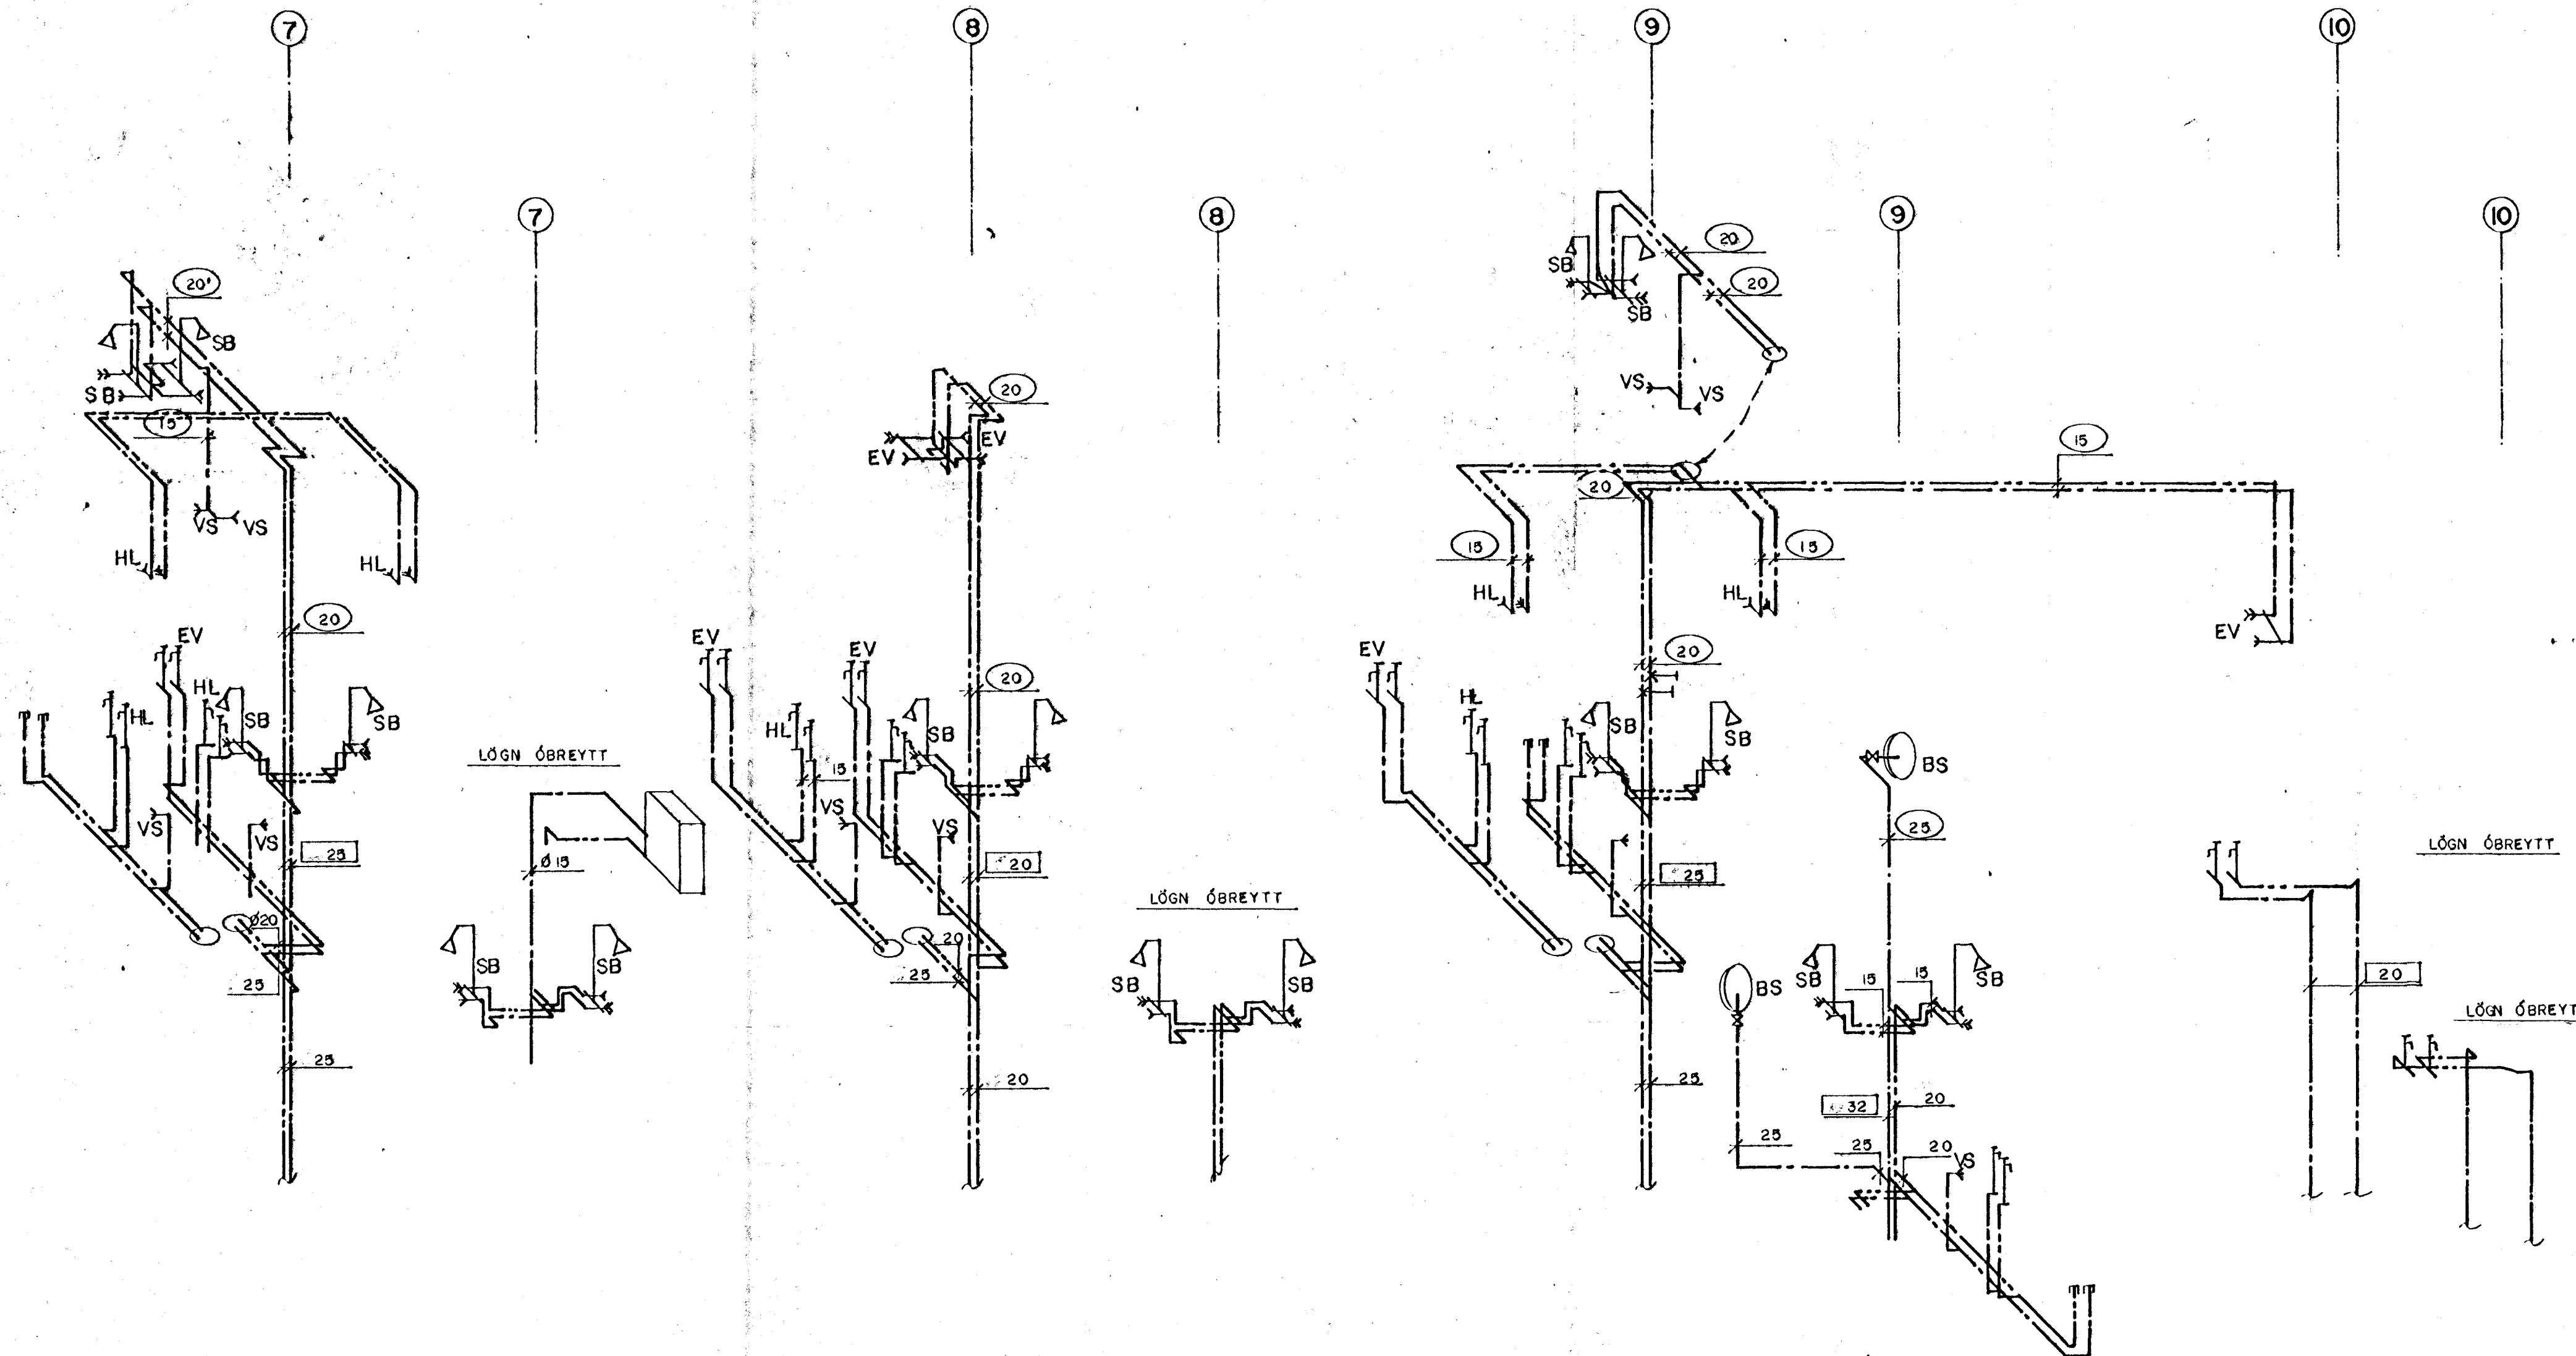

SKÝRINGAR:

- 20 MERKIR AÐ HÉR SKULU SKIPTA ÚT ELDRI LÖGN OG SETJA Ø25 Í STADINN EDA LEGGJA NÝJA LÖGN EF ÞVÍ VERÐUR VIÐ KOMIÐ.
- 20 MERKIR NÝJA LÖGN.
- 20 MERKIR ÓHREYFDA ELDRI LÖGN.

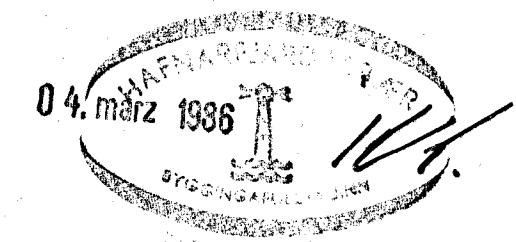

DAS, HRAFNISTA HAFNARFIRÐI			
BR.	DAG.	BREYTING	5. HÆÐ
A	13.06	ÝMISLEGT	VATNSLÖGN
			RÚMMYND
VERKFRÆÐISTOFA		REYKJAVÍK, D. 21. II. '85	KVARDI 1:50
STEFJAN OLAFSSONAR HF. F.R.V.		TEIKN. REIKN. 0.3. 0.1.	VERK BL. NR. BR.
BORGARTÚNI 20 105 REYKJAVÍK SÍMI 29940 & 29941		ATH. SAMH.	2574 4.105 A