25.241.1.dwg XREF: 05770-gm, MBLAD

HNITASKRÁ:

NR.	AUSTUR	NORÐUR
101	356590,562	397423,220
102	356601,762	397447,237
103	356612,961	397471,254
104	356622,667	397492,068
114	356650,723	397483,646
115	356647,121	397474,707
116	356639,697	397458,787
117	356628,498	397434,769
118	356617,298	397410,752
119	356630,990	397412,904
120	356642,190	397436,921
121	356653,389	397460,938
122	356657,544	397469,847
123	356663,248	397485,186
133	356687,922	397478,205
134	356675,141	397450,795
135	356663,941	397426,778
136	356652,742	397402,761

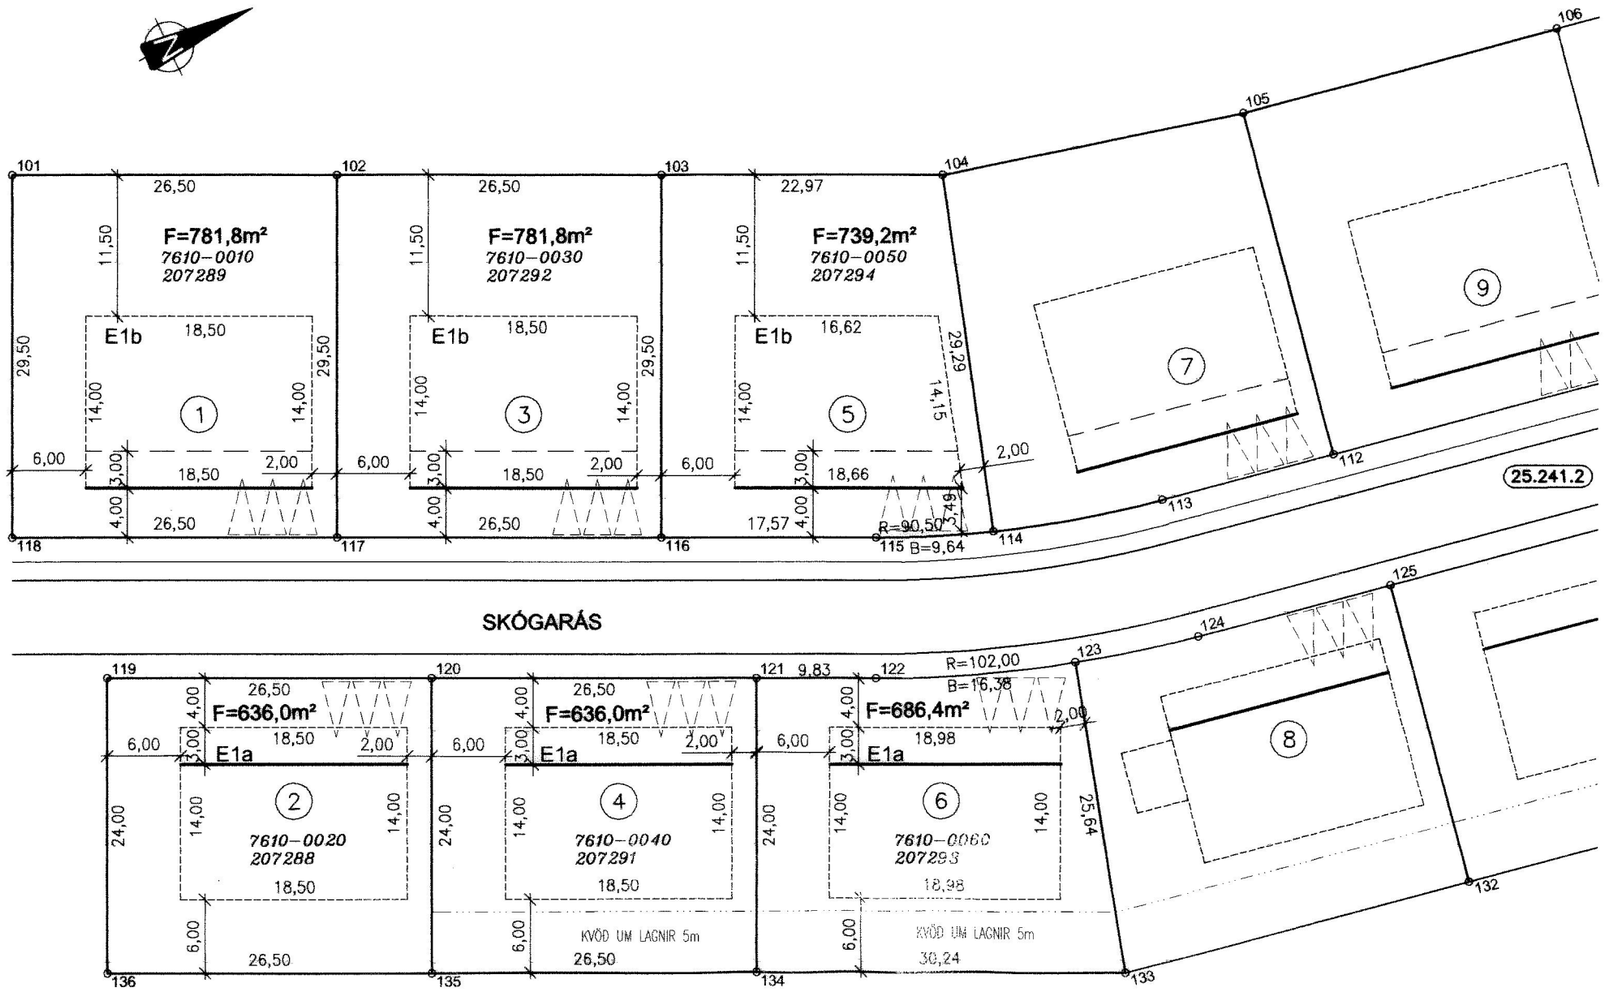

SKÝRINGAR:

- KVÖÐ UM BÍLASTÆÐI FJÖLDI STÆÐA SAMKVÆMT SKILMÁLUM OG REGLUG.
- BINDANDI LÍNA FYRIR BÍLSKÚR
- BINDANDI MÖRK BYGGINGAREITS
- HÁMARKS BYGGINGARREITUR
- BYGGINGARREITUR BÍLAGEYMSLU
- BYGGINGARREITUR ÚTBYGGINGAR
- KVAÐIR Á LÓÐ
- (12) NÚMER LÓÐAR
- E,F,R.. HÚSAGERÐ, SJÁ SKILMÁLA
- (25.215.1) NÚMER AÐLIGGJANDI LÓÐABLAÐA, STAÐGREINIR
- *1000-0010* ÞJÓÐSKRÁRNÚMER
- *180351* LANDNÚMER

SJÁ JAFNFRAMT SKIPULAGSUPPDRÁTT OG SKILMÁLA

0 10 20 30 40

Kvarði 1 : 500

DEILISKIPULAG SAMÞYKKT Í SKIPULAGS- OG BYGGINGARRÁÐI 02.05.2006 OG Í BÆJARSTJÓRN 02.05.2006

MÆLIBLAÐ 25.241.1

TEIKNING NR. 421.024

SKÓGARÁS 1,2,3,4,5 OG 6

HAFNARFJARÐARBÆR
UMHVERFIS- OG TÆKNISVIÐ
ÁSLAND 3. ÁFANGI

VSB
VERKFRÆÐISTOFA

BÆJARHRAUNI 20 220 HAFNARFJÖRÐUR
SÍMI 58 58 600 FAX 58 58 610
Netfang: vsb@vsb.is, kt:710796-2899

Breyting A: 10.11.08, GVB. Breyting á heitum lóða. Samþ. af Skipulags- og byggingarráði þann 4.nóv.2008

Dags.: 10.05.2006 Gert af: KK, ÞEI Yfirfarið: