


 
 







HNITASKRÁ:


NR.	AUSTUR	NORDUR
104	356622,667	397492,068
105	356628,373	397516,408
106	356632,994	397542,502
107	356637,616	397568,596
108	356641,977	397593,213
109	356670,946	397591,636
110	356665,975	397563,573
111	356661,353	397537,479
112	356656,731	397511,385
113	356654,213	397497,170
114	356650,723	397483,646
123	356663,248	397485,186
124	356665,537	397495,164
125	356668,372	397511,172
126	356672,994	397537,266
127	356677,616	397563,360
128	356682,238	397589,454
129	356706,855	397585,093
130	356702,233	397559,000
131	356697,611	397532,906
132	356692,989	397506,812
133	356687,922	397478,205

SKÝRINGAR:

-  KVÖÐ UM BÍLASTÆÐI
FJÖLDI STÆÐA SAMKVÆMT SKILMÁLUM OG REGLUG.
-  BINDANDI LÍNA FYRIR BÍLSKÚR
-  BINDANDI MÖRK BYGGINGAREITS
-  HÁMARKS BYGGINGARREITUR
-  BYGGINGARREITUR BÍLAGEYMSLU
-  BYGGINGARREITUR ÚTBYGGINGAR
-  KVADIR Á LÖÐ
-  (12) NÚMER LÓÐAR
-  E,F,R.. HÚSAGERÐ, SJÁ SKILMÁLA
-  25.215.1 NÚMER AÐLIGGJANDI LÓÐABLAÐA, STAÐGREINIR

1000-0010 ÞJÓÐSKRÁRNÚMER
180351 LANDNÚMER

SJÁ JAFNFRAMT SKIPULAGSUPPDRATT OG SKILMÁLA

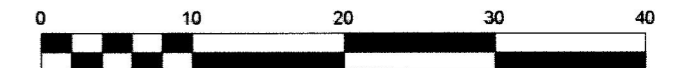


Kvarði 1 : 500

DEILISKIPULAG SAMÞYKKT Í SKIPULAGS- OG BYGGINGARRÁÐI
02.05.2006 OG Í BÆJARSTJÓRN 02.05.2006

MÆLIBLAÐ 25.241.2

TEIKNING NR. 421.025

SKÓGARÁS 7,8,9,10,11,12,13 OG 14

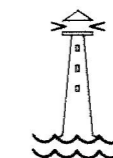

HAFNARFJARÐARBÆR
UMHVERFIS- OG TÆKNISVIÐ

ÁSLAND 3. ÁFANGI

VSB

VERKFRÆÐISTOFA




BÆJARHRAUNI 20 220 HAFNARFJÓRÐUR
SÍMI 58 58 600 FAX 58 58 610
Netfang: vsb@vsb.is, kt:710796-2899

Dags.: 10.05.2006

Gert af: KK, ÞEI

Yfirarið: 

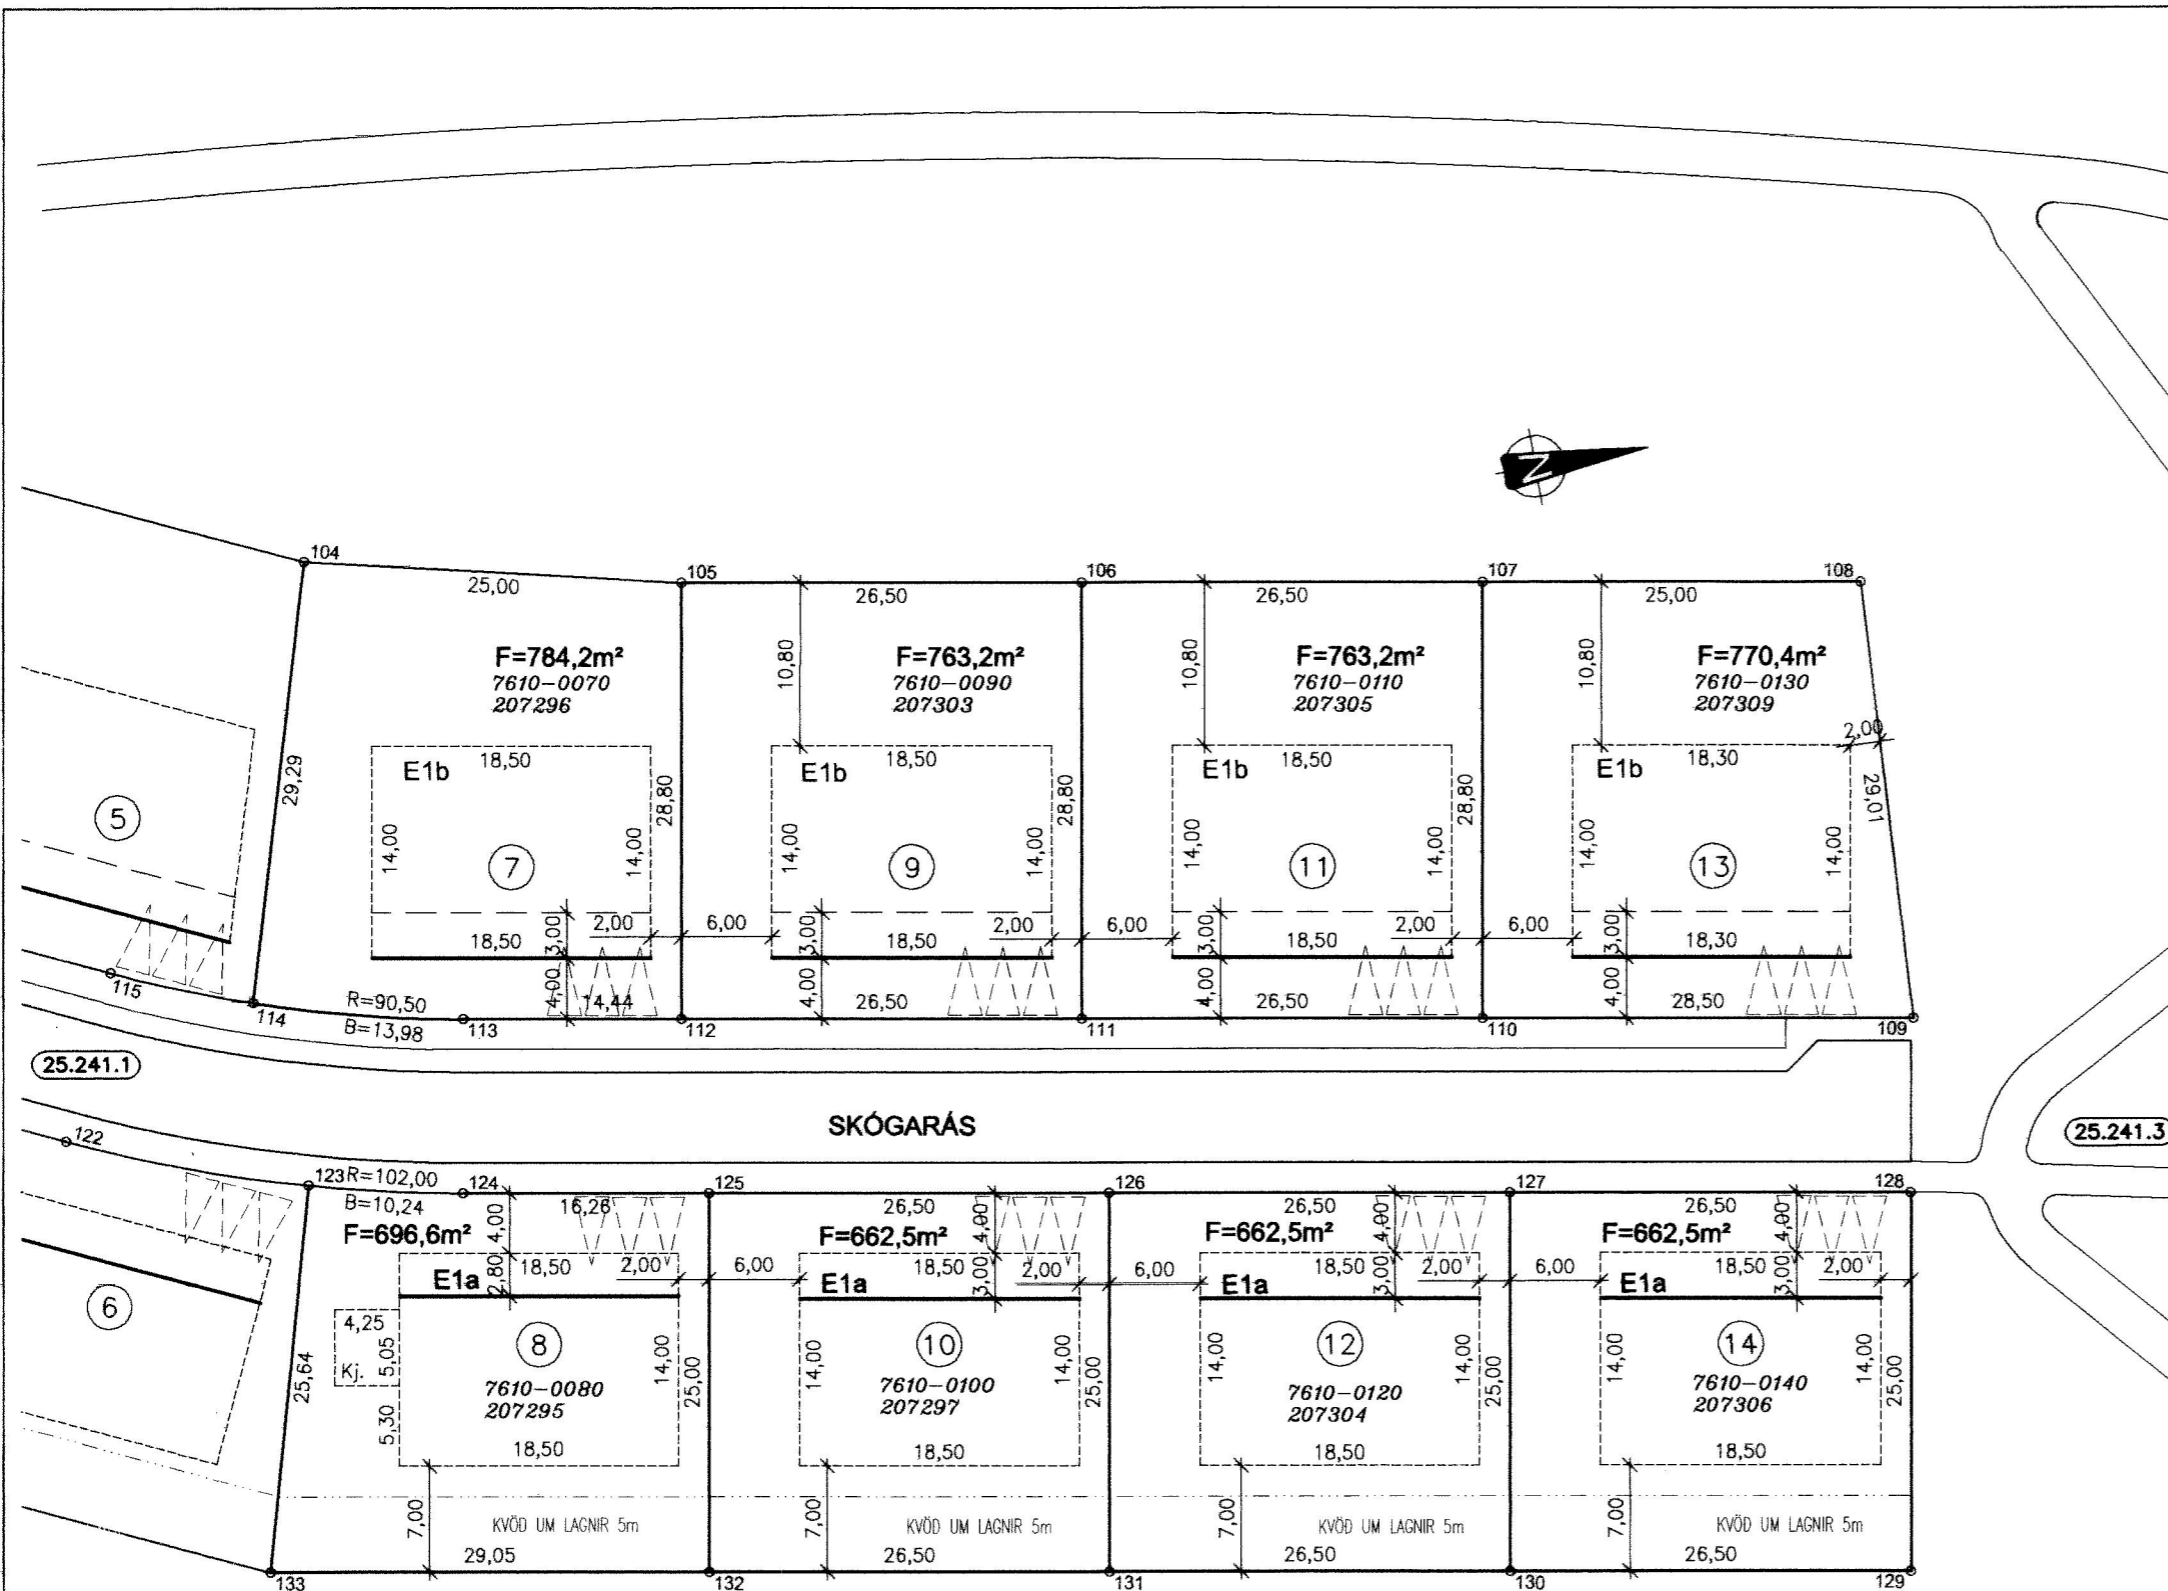

Breyting A; 02.10.08/GVB; Br. bundin byggingarína og stækkun byggingarreits neðri hæðar Skógarási G. Samþykkt af Skipulags- og byggingarráði. Hlj þann 19.06.2008
Breyting B; 10.11.08, GVB. Breyting á heitum lóða. Samþ. af Skipulags- og byggingarráði þann 4.nóv.2008