


Samþykkt þann
 14 JUN 2011
 Byggingafræðingur / Hafnarfróði
 F.h. Hrólfur S. Gunnlaugsson

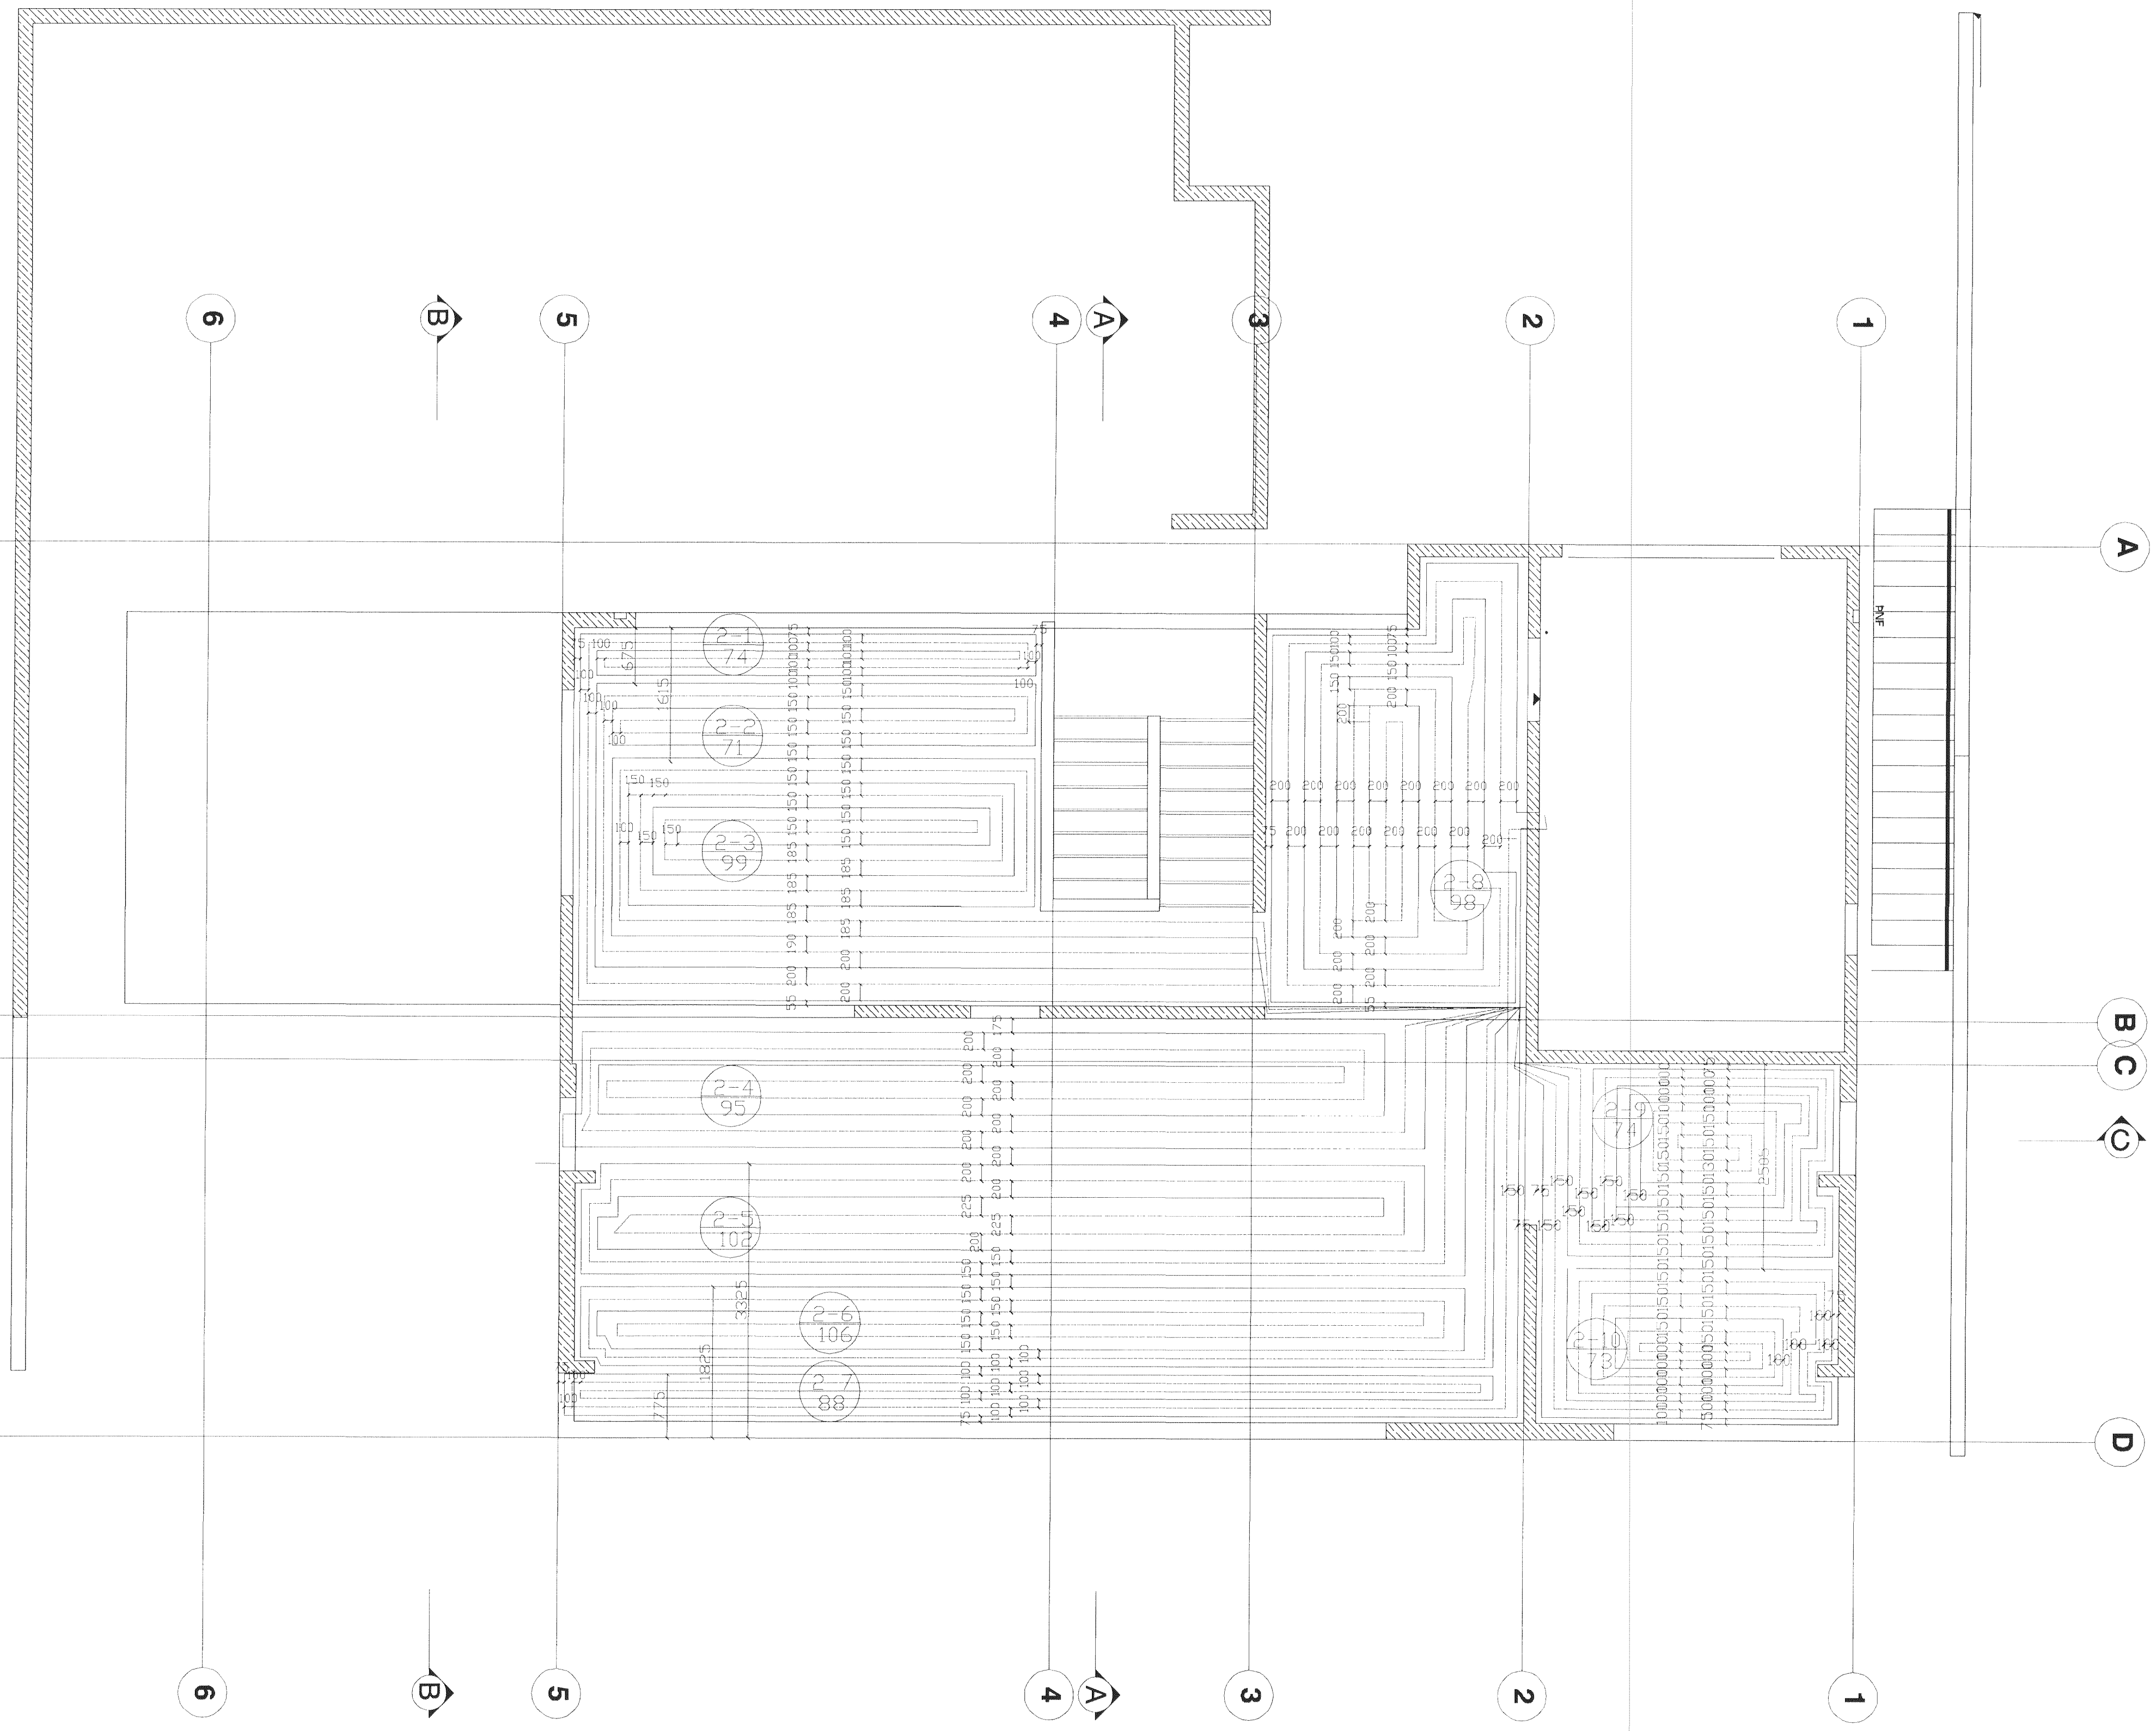

ÞÁLMAN NERBYGGINGAFRÆÐINGUR
 1000

Hannað	GG	Teiknað	TG	Yfirferð
Nafn hönnuðar Guðmundur Ósvaldsson				
Kennitala	0612343-3239	Þegs	10.05.2011	
Undirskrift	<i>Hanna Gunnlaugsson</i>			
Skógarás 8				
Gólhitaslaufur 2. hæð				
Verian	SB	Teikning nr.	076	
Frangst. bl.	A1	201-G		
Málkvæði	1:50			