


Samþykkt bann

14 JUN 2011

Byggingalovráðun í Hafnarfirði  
F.h. Hrólfur S. Gunnlaugsson

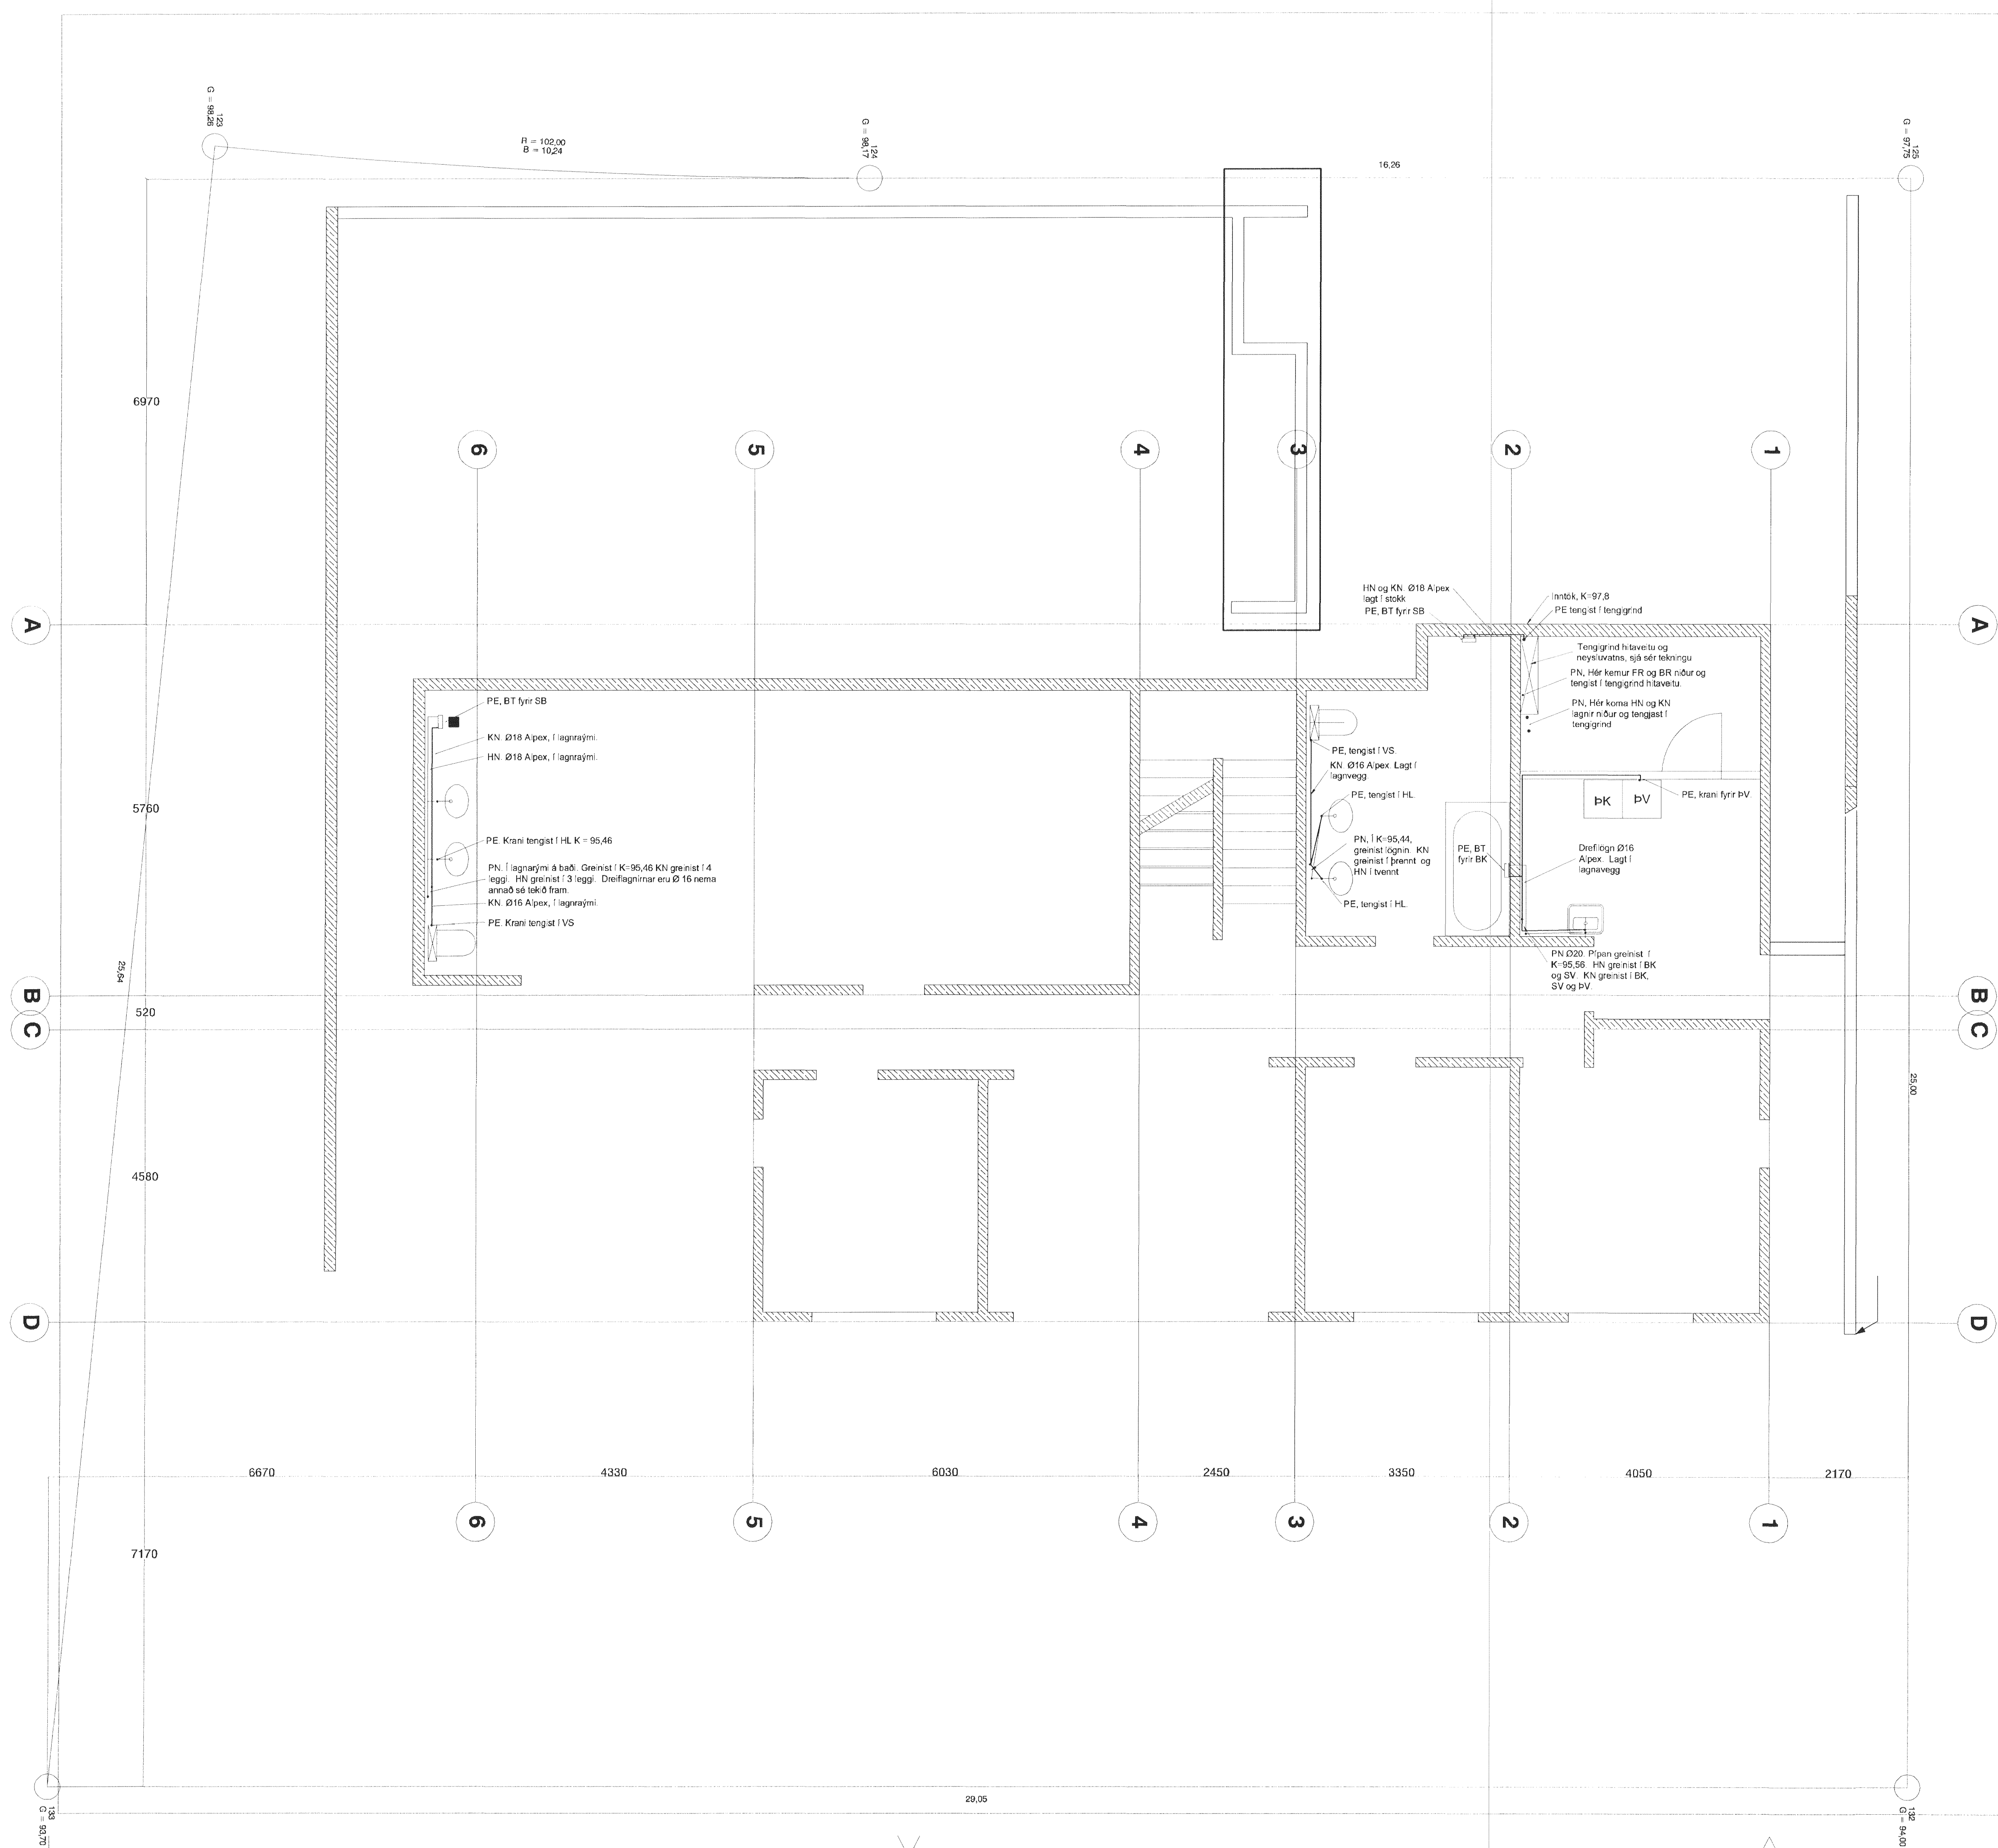

Þessi teikning er höfð af *[Signature]* og er hún samþykkt af byggingarvaldi.

Hennað	GÓ	Teiknað	TG	Yfirlit
Nafn hönnuðar	Guðrúnur Ósvaldsson			
Kennitala	0612543239	Dagur	21.05.2010	
Undirskrift	<i>[Signature]</i>			
<b>Skógarás 8</b>				
<b>Neysluvatn 1 hæð.</b>				
Vetkfr.	S8	Teikningnr.	Ug.	
Framst. bl.	A1	101 N		
Mælikvarði:	1:50			