



ofn nr.	Staðsetn.	Hitapörf KCAL/H	m. lengd MM	m. hæð MM	tenging.
101	HJÓN	1170	1500	600	A-B
102	VINNUKRÓKUR	1310	1300	600	A-B
103	HERBERGI	1060	1500	600	C-D
104	HERBERGI	780	1500	600	C-D
105	ÞVOTTUR	570	1000	600	A-B
106	ELDHÚS	1290	1000	600	A-B
107	BDRÐSTOFA	1200	1500	400	C-D
108	STOFA	1040	1300	400	A-B
109	STOFA	1040	1300	400	C-D
110	STOFA	1200	1500	400	A-B
111	ANDDYFI	780	1000	600	A-B
112	V.S	300	600	600	A-B
113	BAD	550	800	600	C-D
114	GEYMSLA	580	800	600	A-B
115	BILGEYMSLA	1970	2000	700	A-C

14840

Áður en gengið er frá ofnþóttun skulu arkitekt og tæknifræðingur yfirfara ofnatilboðið og athuga ofnastærðir og afkastagetu ofna.

Hæð ofna undir gluggum skal vera 20 cm minni en bilið frá gólf og upp undir sólbekk.

GRUNNMÝND 1:50

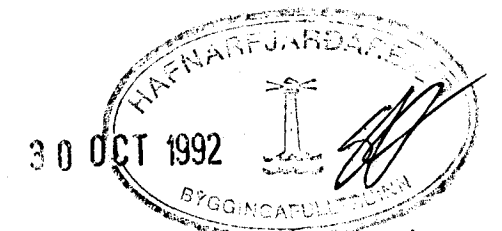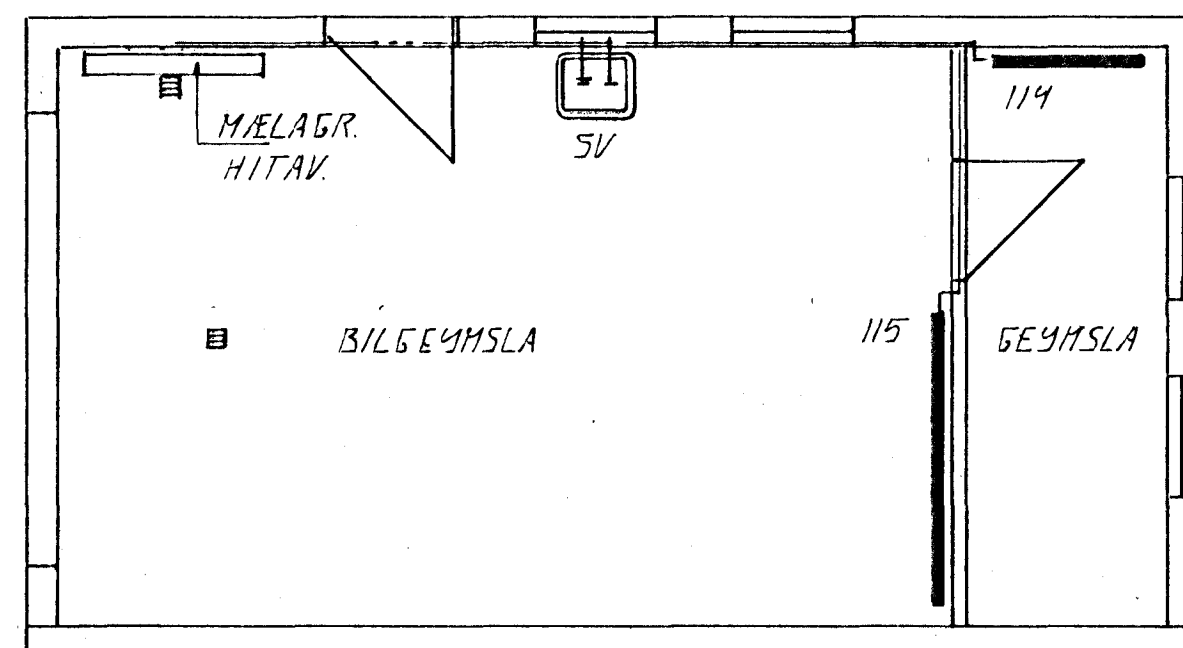

BR.NR.		DAGS		EÐLI BREVINGAR		SIGN.	
<i>Þessi er sá inni í spjald.</i>							
SKÓGARHLIÐ 1 HAFNARFIRÐI						DAGS. OKT. 92	
HITA - OG VATNSLAGNIR, GRUNNMÝND						HAFNARF. d. 21.	
MÆLIKV. 1:50						TEIKNAR. d. 21.	
SIGURÐUR ÞORLEIFSSON TEKNIFRÆÐINGUR F.T.F.I.						VERK NR. 9240	
STRANDGÖTU 11 HAFNARFIRÐI SÍMI 54751/54235						BLADNR. 2-03	