


GRUNNMYND 1:50

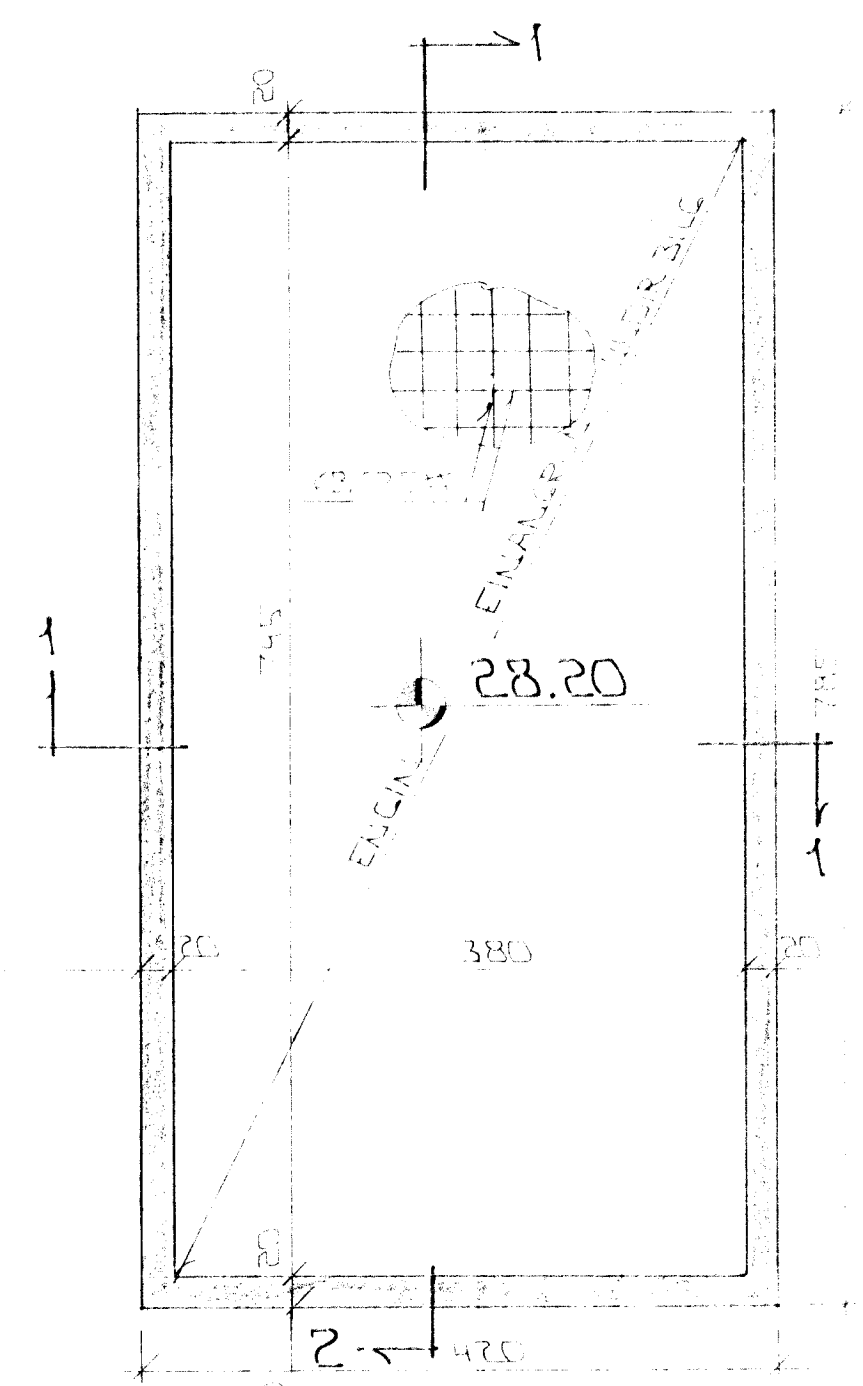

SKÝRINGAR
ALMENNAR SKÝRINGAR SJÁ BL. R. 1-01

STEIPA
S > 250
VS ≤ 0.5
LOFT ≥ 6%
SEMENT ≥ 300

26 AUG 1992



SKÓGARHLÍÐ 3 HAFNARFIRÐI
UNDIRSTÖÐLIE - MÁLTEKNI

MEIN. 1:50
SIGURÐUR ÞORLEIFSSON

STRANDGÖTAN 11 HAFNARFIRÐI SM 813 754215

26 AUG 1992
9242
1-02