



SNIB 1 Í ÚTVEGGI 1:20

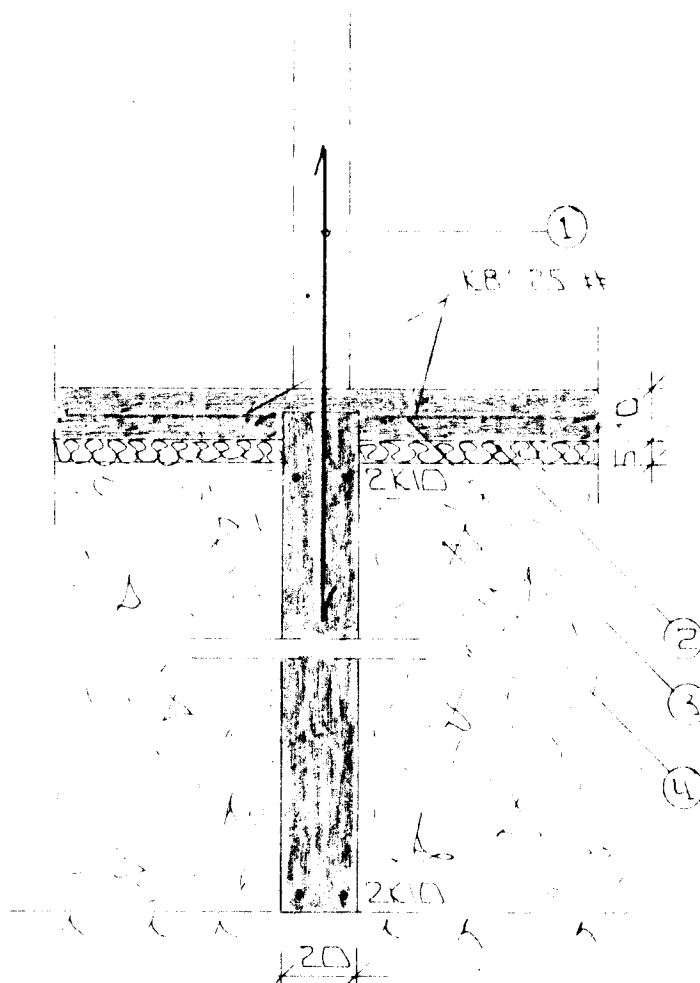

SNIB 3 Í MILLIV. 1:20

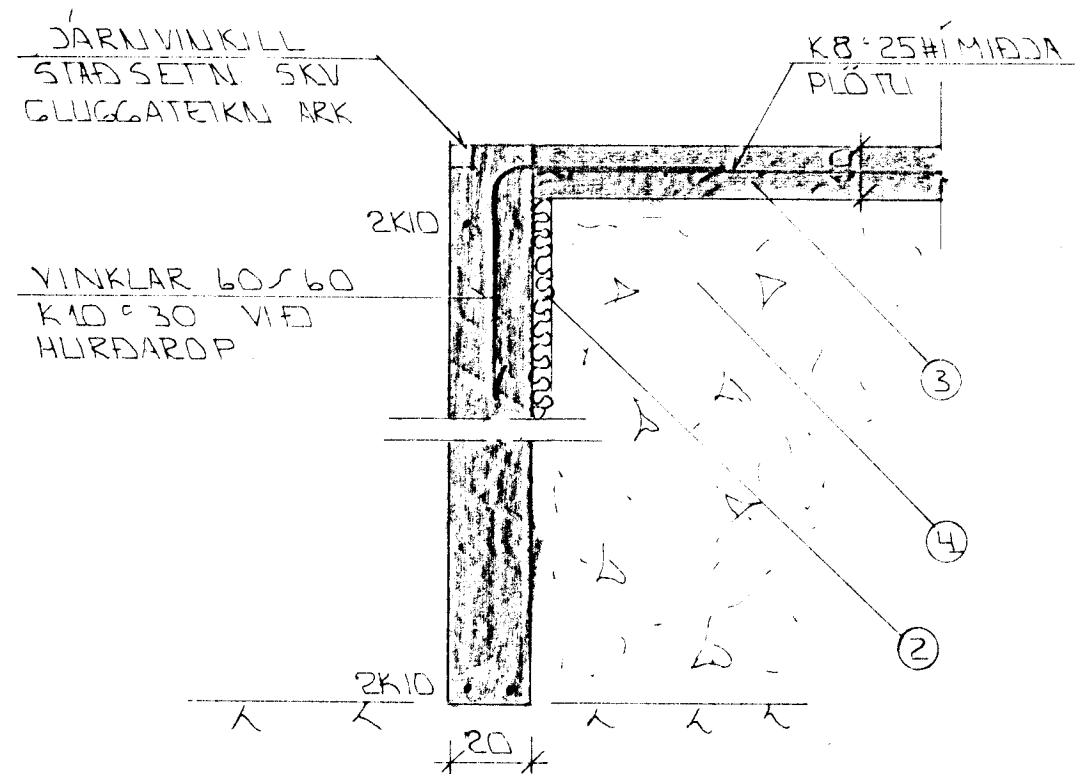

SNIB 2 Í HURÐAROPÁ BÍLG. 1:20


### SKÝRINGAR

ALMENNAR SKÝRINGAR SDA BL.NR 1-01

- ① — TENGISÁRN K10 #30 L:120 OG STANDI AMK 50 CM YFIR PLOTU
- ② — 50 MM PVC EINANGRUNI HÆÐ PRESSUÐ P/E 25-30 KG/M<sup>2</sup> EINANGRUNIN MÁ AMK 50 CM NIÐUR FYRIR PLOTU Á ÚTVEGGJUM
- ③ — 10 CM JÄRNBENT PLATA K8\*25 #
- ④ — GRÚSAR-EDA HRAUMFYLLING FRÓSTFRÍ OG ÞJAPPIST Í LÖGUM MED TITRÁÐSÖPPLU LAGÞIKKT RÁÐIST AF STÆRD ÞÖÖPPLUNNAR

2K10 EFST OG NEÐST Í SÖKKULVEGGJUM JÄRNIN SÉU SAMFELLD OG HEIL UM HÖRNU VÍÐ SAMSKYTTI SKULLU ÞAU SKYTTI AMK SEM SVARAR SKYTTILENGD ATHYGLI ER VAKIN Á ÁKVÆÐUM RAFVEITU UM SAMTENGINGU NEÐRI SÖKKULJÄRNA. SJA TEIKNINGU RAFLAGNAHÖNNUNDA

FARI HÆÐ SÖKKLA YFIR 120 CM KOMI EIMFÖLD GRIND Í MIDDJAN VEGG K10 #25#ALÍK TEIKNADRA JÄRNA NEMA ALLNAD SE SYNT

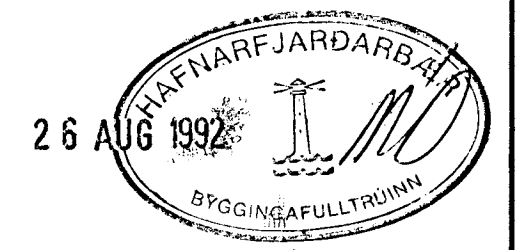

BR.NR	DAGS	EBLI BREVINGAR	SIGN.
<b>SKÓGARHLÍÐ 3 HAFNARFIRÐI</b> SNIB Í UNDIRSTÖÐUR.			DAGS ÁGÚST '92 HANNAÐ TEIKNAD <i>GH</i> VERK NR <b>9242</b>
MÆLIKV. 1:20 <b>SIGURÐUR ÞORLEIFSSON</b> TEKNIFRÆÐINGUR F.T.F.T.			BLADNR. <b>1-03</b>
STRANDGÖTU 11 HAFNARFIRÐI SÍMI 54751/54255			