
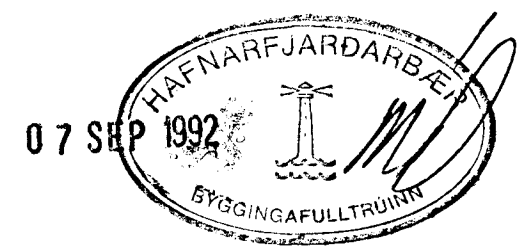


SNID 1:20 LAGNIR Í JÖRD

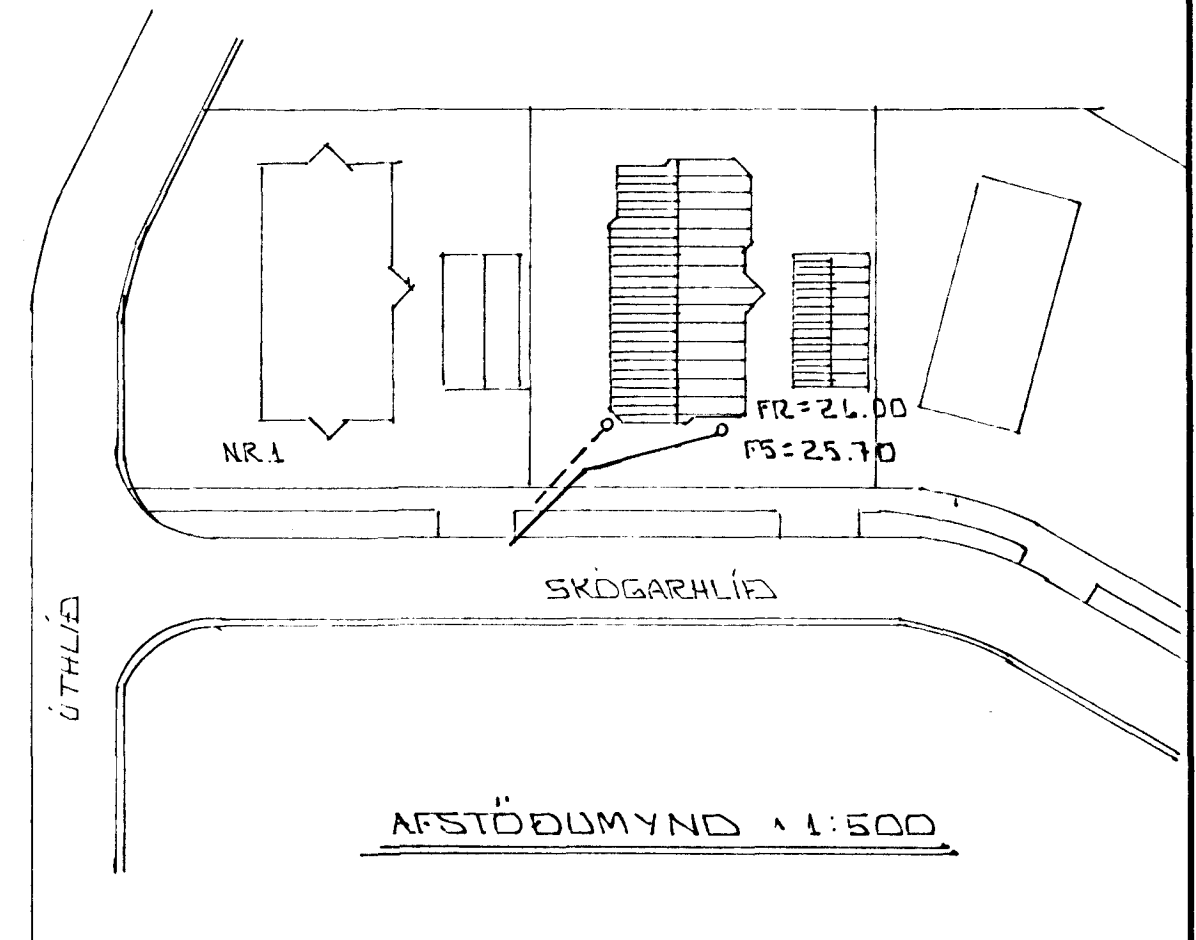

BR.NR.	DAGS	EDLI BREVTINGAR	SIGN.
			DAGS SEPT. 92
SKÓGARHLÍÐ 3 HAFNARFIRI			HANNAÐ
GRUNNMYND GRUNNLAGNA.			TEIKNAD
MELIKV. 1:100 1:500			VERK NR. 9242
SIGURÐUR ÞORLEIFSSON TEKNIFRÆÐINGUR F.T.F.I.			BLAD NR. 2-02
STRANDGÖTU 11 HAFNARFIRI SÍMI 54751/54255			