




TENGIMYND MELAGR. HITAVEITU.

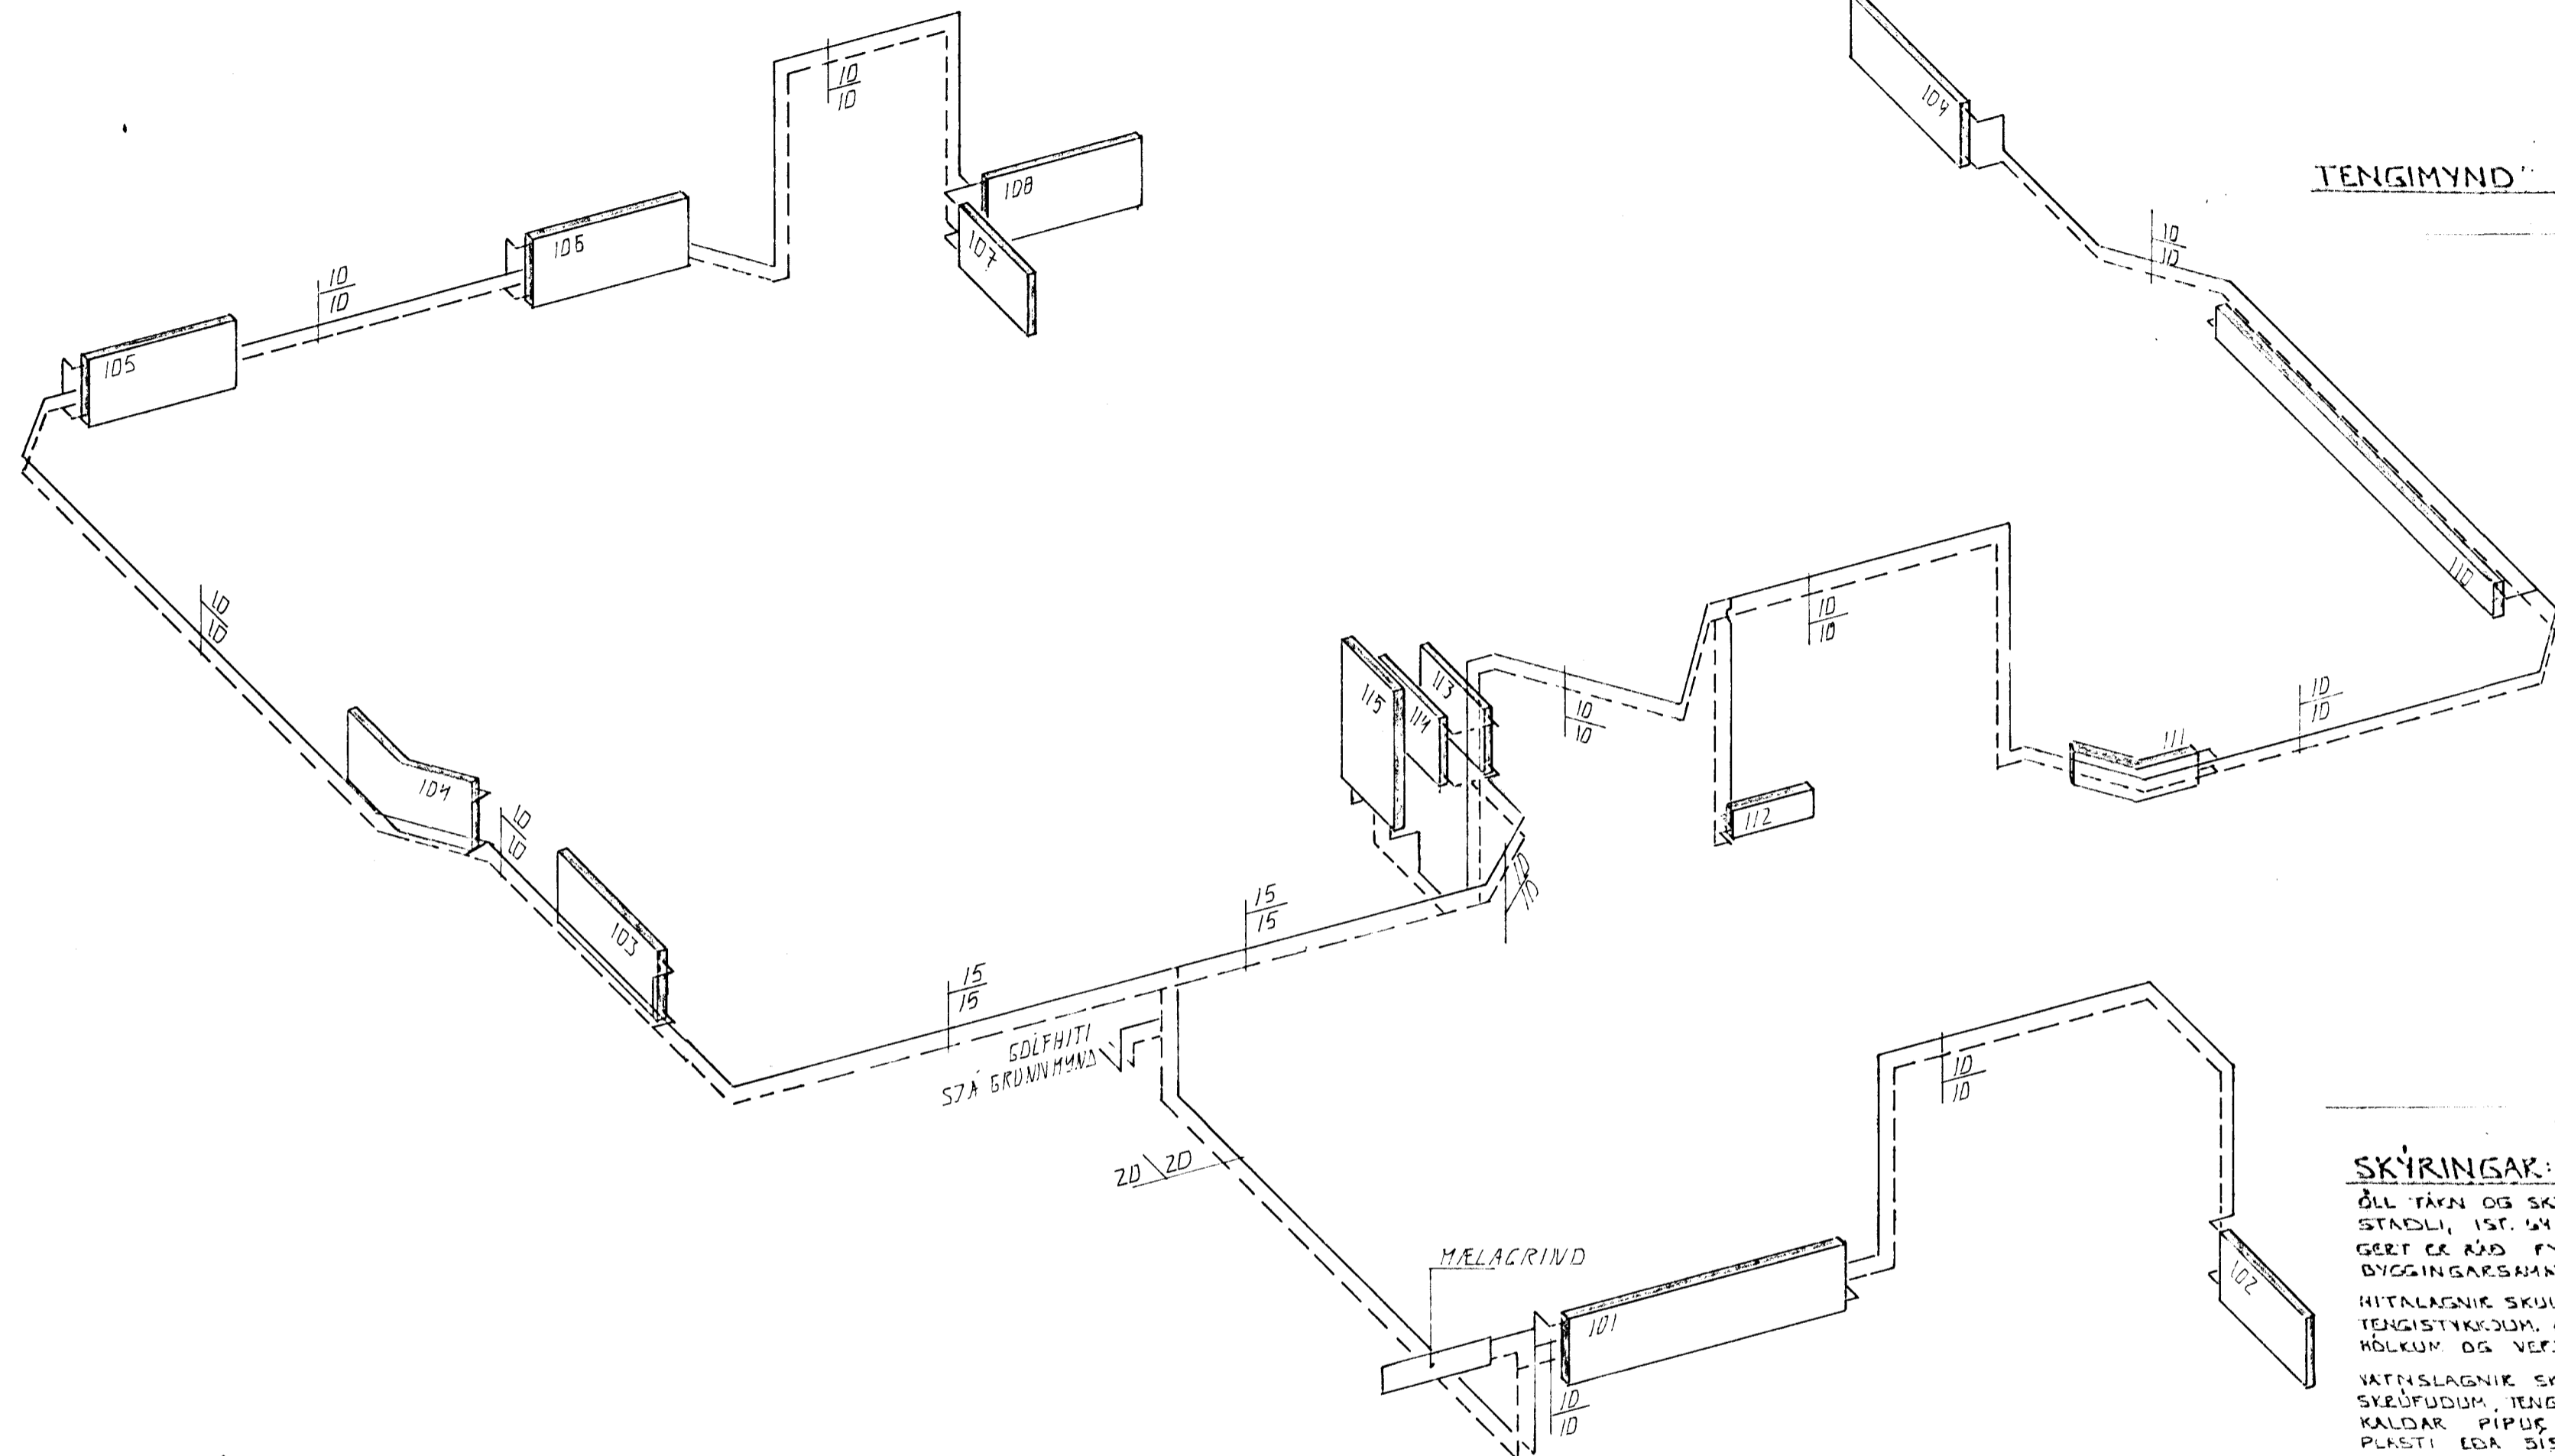

RUMMYND HITALAGNA. 1:50

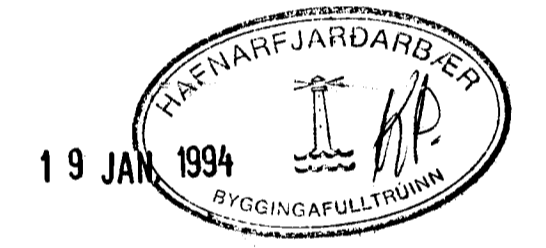

SKYRINGAR:
 ÖLL TÆNI OG SKYRINGAR EYU SKU ÍSLENSKUM STADLI, 1ST. 64.
 GERT ER AÐ FYRKI AÐ EINAÐGJUN HÖS SE SKV. BYGGINGARSAMMYKKT EINFANGRÖNNUR ÞRYKT VEGGDA 10CM ÞIKK 20CM HITALAGNIR SKULU VERA SVARTAR JÄRNPÍPUR MED SKRUFUDUM TENGISTYKKJUM OG EINAÐGJAST MED 20 MM GLEÐULLARHÖLKUM OG VEGDAST MED PLASTI EÐA SISALPAPPA.
 VATNSLAGNIR SKULU VERA GALVANHÖSADAR JÄRNPÍUR MED SKRUFUDUM, TENGISTYKKJUM OG EINAÐGJAST SEM HITALAGNIR KALDAR PÍPUR OG TENGISTYKKI VEGDAST FYRST MED PLASTI EÐA SISALPAPPA.
 Á ALLA ÖFNA KOMI LOFTSKRUFUR STILLTÉ OG SÖLFVIRKIR ÖFNUGAR.
 ÖFNASTÖÐIR SKULU MIÐAST VIÐ HITAVEITU 60°C.
 ALLAR TENSINGAR AÐ OG FRÁ ÖFNUM EYU KOMU NEMA ANNAÐS SE BETIÐ.

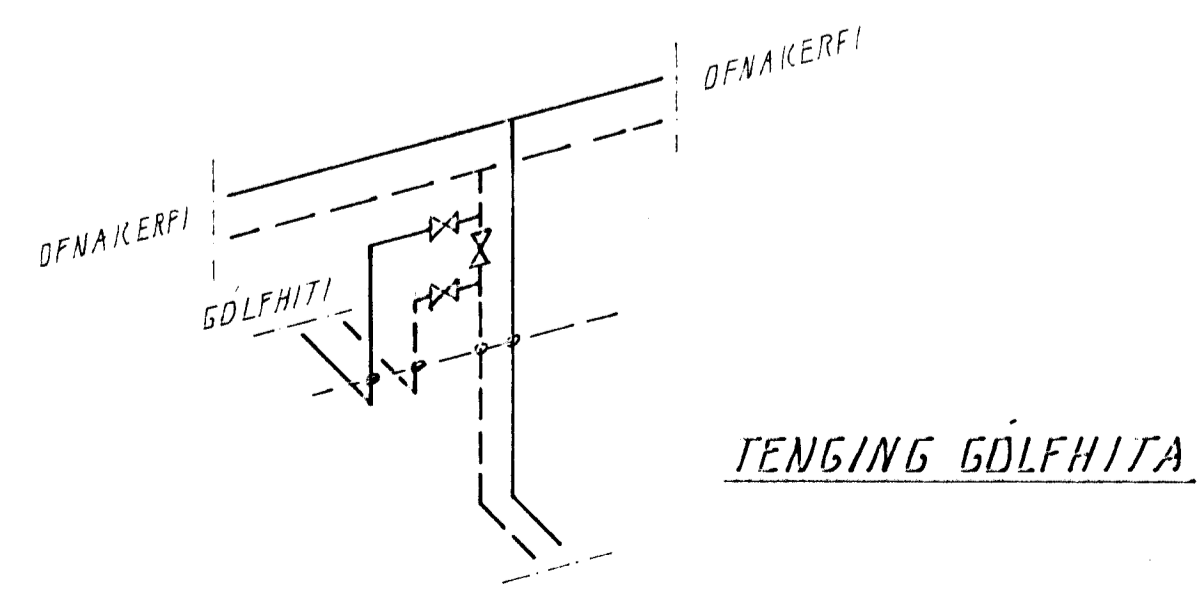

BR. NR.	DAGS	EÐLI	ÍSREYTINGAR	SIGN.
SKÓGARHLÍÐ 3 HAFNARFIRÐI HITALAGNIR, RUMMYND				DAGS DES. 93
MELIKV. 1:50				LAUNJAB 4/2
SIGURÐUR ÞORLEIFSSON TEKNIFRÆÐINGUR F.T.F.M.				TEIKNAB 4/2
STRANDGÖTU 11 HAFNARFIRÐI SÍMI 54751/54255				VERK NR 9242
				BLAÐ NR 2-04