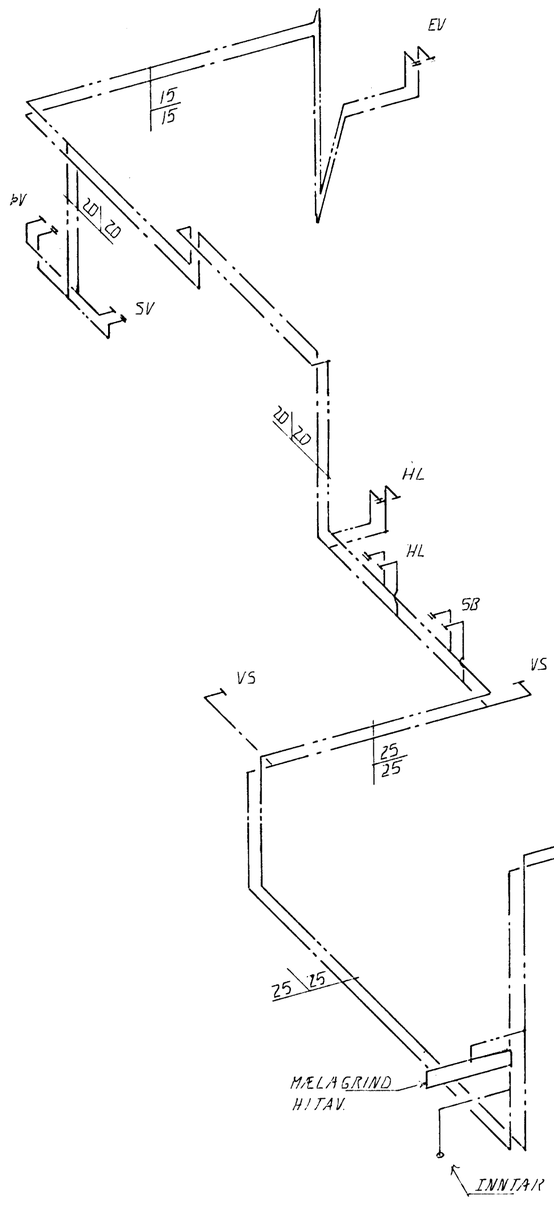

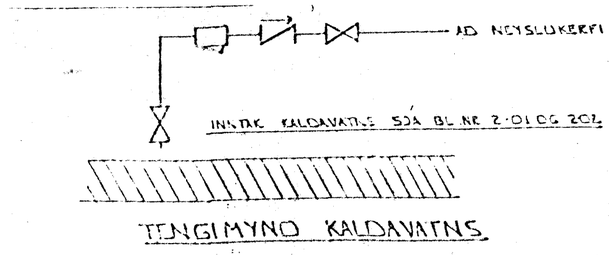

RÚMMÝND NEYSLUVATN . 1:50

19 JAN. 1994
HAFNARFJARÐARBÆR
BYGGINGAFULLTRÚINN

BR.NR.	DAGS	EÐLI BREYTINGAR	SIGN.

SKÓGARHLÍÐ 3 HAFNARFIRÐI
NEYSLUVATNSLAGNIR . RÚMMÝND

MÆLIKV. 1:50

SIGURÐUR ÞORLEIFSSON TÆKNIFRÆÐINGUR F.Í.T.F.T.
STRANDGÖTU 11 HAFNARFIRÐI SÍMI 54751/54235

DAGS	DES. 93
HANNAÐ	S.Þ.
TEIKNAÐ	S.Þ.
VERK NR.	9242
BLAÐ NR.	2-05