

inntaksrör  
 Rafmagn 1xØ50  
 Sími 1xØ50  
 Loftnet 1xØ50  
 aukarör frá T1 1xØ25

innfelldir lampar  
 í þakskaggi

bilgeymsla

geymsla

badherb.

PR.

V.S.

andd

eldhús

bardst.

herb.


herb.

herb.

vinnuh./sjónuarp.

stofa

Ljóssemi  
 h 230

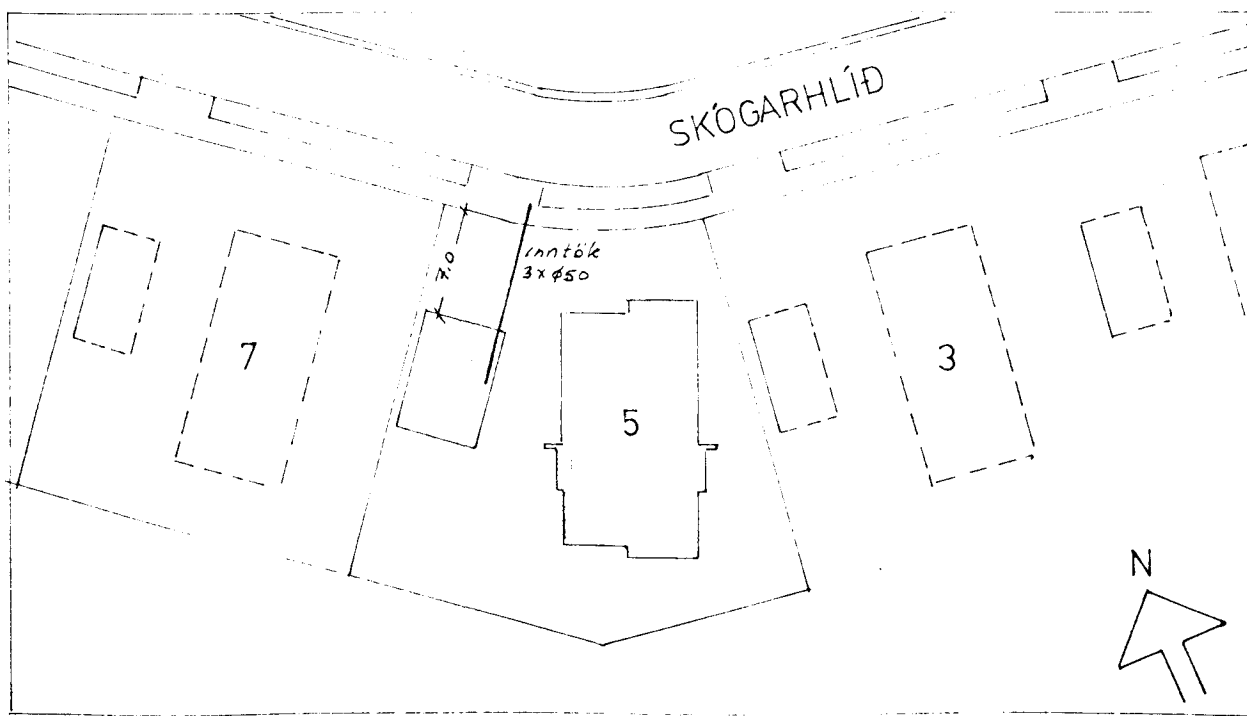

AFSTÖÐUMYND 1:500

SKÓGARHLÍÐ 5 HAFNARFIRÐI					
DAGS.	NAFN	RAFLÖGN OG AFSTÖÐU MYND	KVARDI 1:50 1:500		
FRDR	06.94				
TEIKN	—11—	Nr.	blað 1 af 3		
SAM	2-2-14				
BREYTING		DAGS	TEIKN	SAMB.	MÁL.