

# ALMENNT

HÉÐIR ERU HEDARKEFTI REYKJAVÍKUR.  
 TÁKNAR HÉÐ 1400 M. Í SNIÐMYND  
 TÁKNAR HÉÐ Á PLÖTU 1400 M. Í GRUNNMYND  
 JÄRNASTÆRDIR ERU Í MM.  
 DIMBUR.PVERMÁL ERU Í MM.  
 ÖNNLÖR. ÖNEFNÖD MÁL ERU Í CM.  
 MERKIR AD ÞYKKT PLÖTU (VEGGJAK) ER 16 CM.  
 Á GRUNNMYNDUM AF PLÖTUM ER SNIÐIÐ  
 TEKID UNDIR ÞEIRRI PLÖTU SEM SÝNA Á.

TÁKNAR STEYPUKIL

# STEINSTEYPA.

SKOÞOLSFLOKKUR STEYPU:

TENGINGARFLOKKUR	ÞROTPOLS-FLOKKUR	FRAMKV-FLOKKUR
	3 120	
	3 160	
	3 200	
ALLT BUREYRVIRKI	3 250	B

SJR. ÍST 10 18  
 SIGMÁL. 6-10 CM.  
 LOFTBLENDI Í ALLA STEYPU SKAL BLANDA  
 LOFTBLENDI ÞANNIG AD LOFT-  
 INNHALD VEÐI 3.5-4.5%  
 STEYPUVINNA. SJÁ ÍST 10 17

# ALAGSFORENDUR.

LEIÐTAKA ER GÖNNI SKY BYGGINGARREGLUGERÐ  
 SJÁ EINNIG BLNR.  
 SPJÓÐAÐ 1/93 1/94 1/95  
 1/96 1/97 1/98 1/99  
 2/00 2/01 2/02 2/03

# JÄRNALÖGN



## ALMENN ÁKVÆÐI OG STAÐSETNING SJÁ ÍST 10 1 0 1.

### GERÐ OG MERKING JÄRNA:

- STÁL MERKT K. ER KAMBSTÁL KS 40 MEB SKRÍÐMÖRK  
 $\sigma_F = 4000 \text{ KP/CM}^2$
- STÁL MERKT R. ER SLÉTT STÁL MEB SKRÍÐMÖRK  
 $\sigma_F = 2400 \text{ KP/CM}^2$
- KAMBJÄKN Í NEDRI BRÚN PLÖTU SYKRI  
 BRÚN VEGGJAK.
- KAMBJÄKN Í EFRI BRÚN PLÖTU SINNRI  
 BRÚN VEGGJAK.
- EITT 10 MM KAMBJÄKN L=600 CM. Á HVERJA  
 20 CM Á SVÆÐI SEM PÍLAN NEK YFIR.
- ENDI Á KAMBJÄKNI ÖEINN
- JÄRN BEYGIST SKEYTILENGD INN Í ADLIGGJANDI  
 VEGG.
- GEFUR STEFNU JÄRNA SEM LEGGJAST NÆST  
 YFIRBORDI STEYPU (NEÐST).
- MERKIR AD BIL MILLI JÄRNA SÉ JAFNT  
 Í BÄÐAR ÁTTIR.
- HÉK BEYGIST ANNAD HVERT JÄRN UPPÍ  
 EFRI BRÚN PLÖTU.

## LIM BENDISTÁL ALMENNT SJÁ ÍST 10.1.3.


### TENGING JÄRNAGRINDA

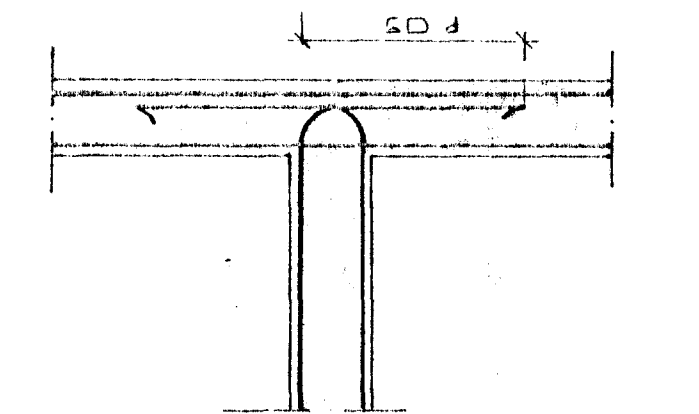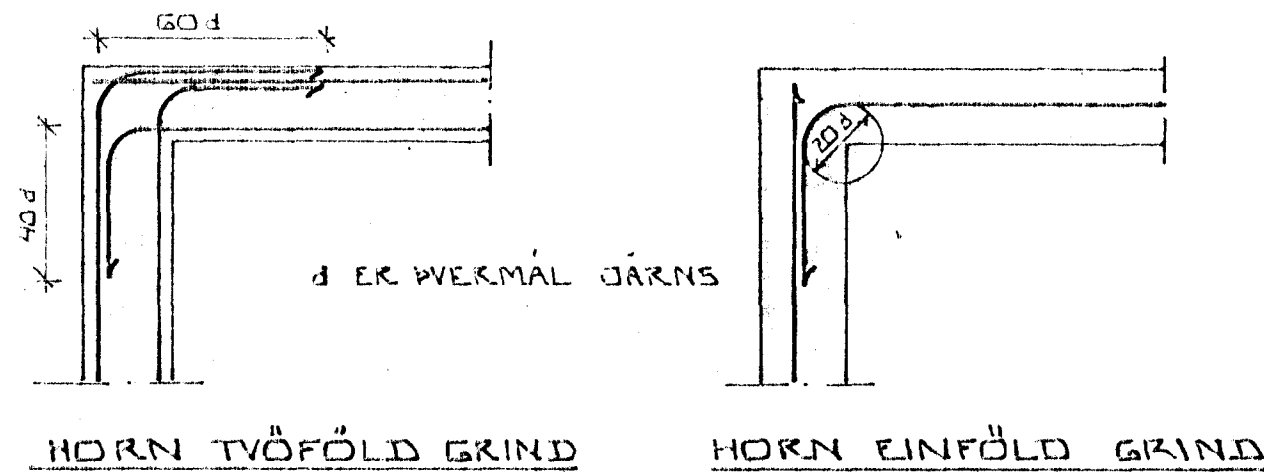

MILLIVEGG TVÖFÖLD GRIND

### BEYGING JÄRNA:

GJARDIR: STÖT EDA KS 40S

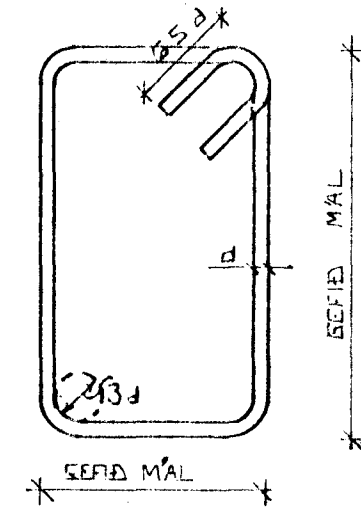

SJÁ EINNIG ÍST 10 1 6 2



### SKEYTILENGD JÄRNA

Í PLÖTUM OG VEGGJUM SKAL EKKI SKEYTA  
 MEIRA EN FJÓRÐA HVERT JÄRN Í SAMAN  
 PVERSNIDI NEMA ANNAD SÉ SÝNT Á  
 TEIKNINGU.  
 SBR. ÍST 10 1 6 3 2 SKAL SKEYTILENGD  
 VID VÍXILLAGNINGU VEKA 40.d (d = PVERMÁL  
 STANGAR)

	EDA	8	10	12	16	20
PVERMÁL STANGAR MM		8	10	12	16	20
SKEYTILENGD CM		32	40	48	64	80

SJÁ EINNIG ÍST 10 1 6 3.

SÉ ANNAD EKKI TEKID FRAM KOMI 2K10  
 Í KRINGUM DYKA OG GLUGGA OP ER NÁI  
 50 CM. ÚT FYRIR OPIÐ.

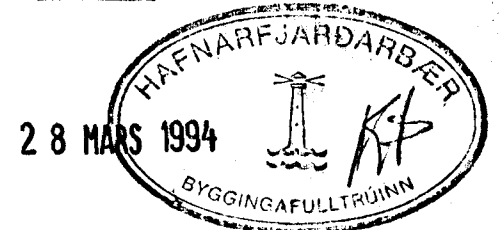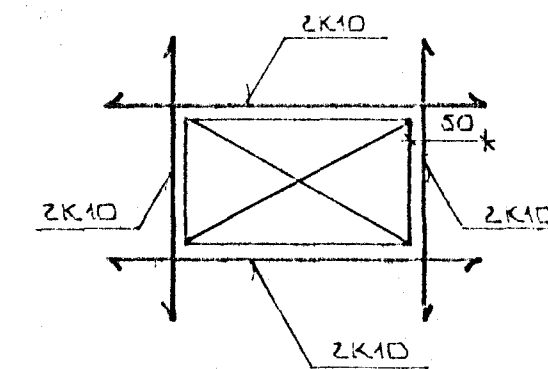

BR.NR.	DAGS	ÖDLI BREYTINGAR	SIGN.
SKÓGARHLÍÐ 5 HAFNARFIRÐI ALMENNAR SKÝRINGAR: BURDARVIRKI.			DAGS NOV. 93
MELIKV.			FRAMMAD
SIGURÐUR ÞORLEIFSSON TEKNIFRÆÐINGUR F.T.E.F.I.			TEIKNAD
STRANDGÖTU 11 HAFNARFIRÐI SÍMI 34781			VERK NR 9345
			BLAÐ NR 1-01