




INN TAK VATNSVEITU

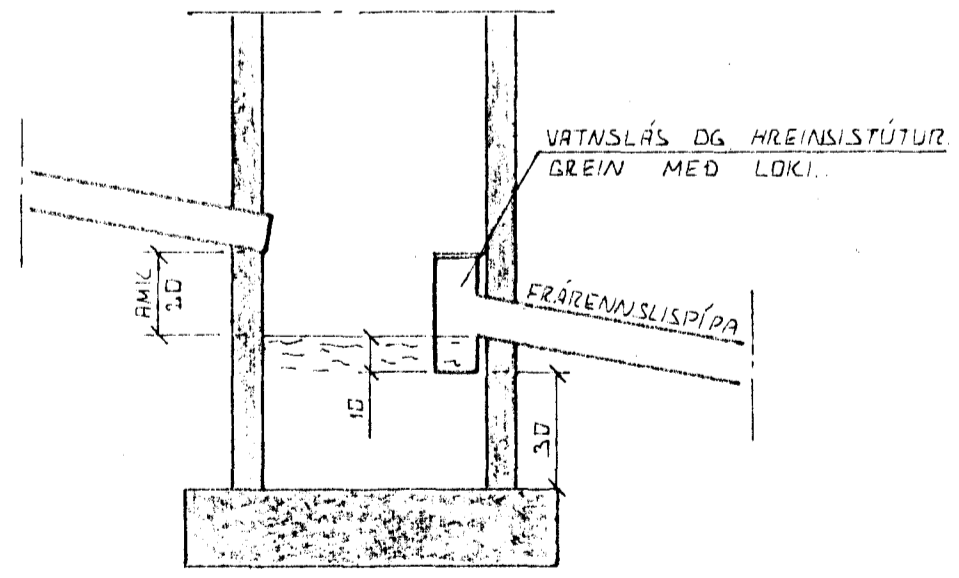

SAFNBRUNNUR.
BRUNNUR FAKIR JARÐVATN OG REGNVATN FRÆRENNISLÍPPIPA SKAL VEIRA AMK 150 CM FRÁ HFIR ADRDI JARÐVEGS.

ÚTGRÖFTUR.


ÚTGRÖFTUR FYRIR LEIÐSLUM SICAL EKKI VEIRA DÚPPI EN BDTA UNDIRSTADA. EF NAUÐSYNLEGT EIC AD LEGGJA LEIÐSLUR DÚPPI EN UNDIRSTÖÐUR VERÐUR AD LEGGJA LEIÐSLUNA HAD LANGT FRÁ UNDIRSTÖÐUM, AD ÁSETA ÞEIRRA SÉ ÖRUGG, HLUFFALL MILLI DÚPTAK OG FÖRLEGGÐAR SICAL EKKI VEIRA MEIRA EN 1:2.

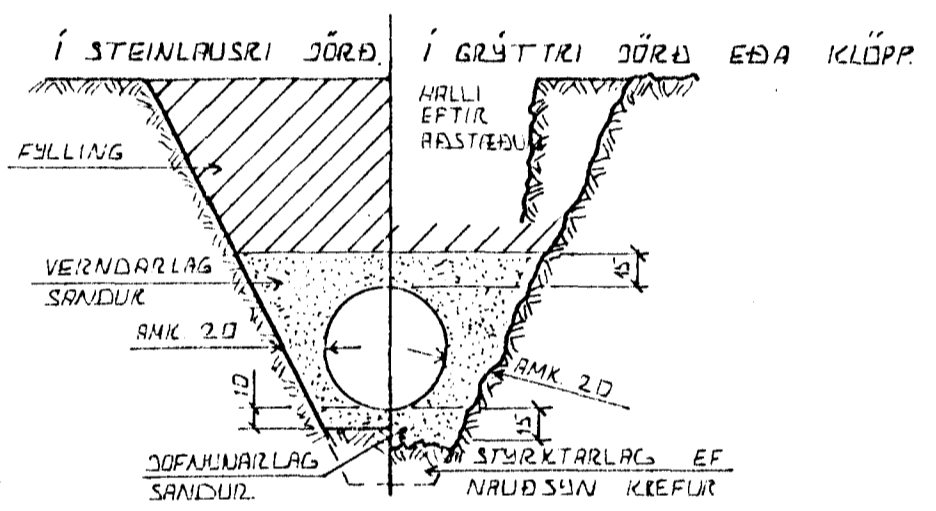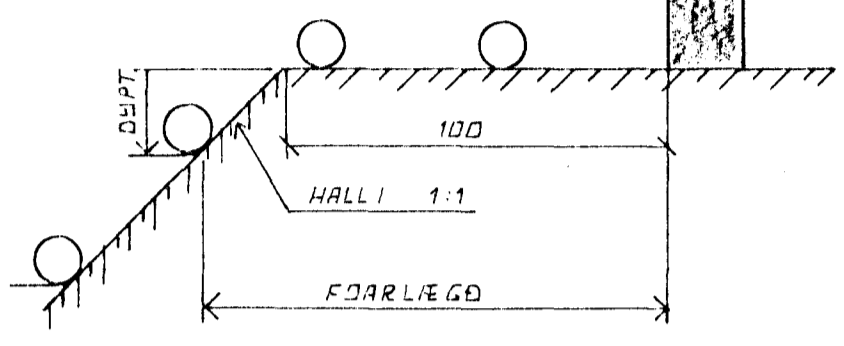


LEIÐSLUSKURÐIR PLASTRÖRA.
BURÐARGEITA PLASTRÖRA TIL AD STANDAST NOTÁLAG AUK ÞUNGANS AF JARÐLAGINU SEM FYR LEIÐSLUNNI LICGUR RÆÐST EINGÖNGU AF HVAÐ VEL SANDUR ER ÞJAPPADUR KRINGUM RÖRIN. ÞESS VEGNA SICAL VANDA MÖGG MÖPPUN HAD SEM ÁHÆTTA ER Á LIMFERÐARÁLAGI.

TÁKN FYRIR GRUNNLAGNIR.

- SKOLPLÖGN
- REGNVATNSLÖGN
- REGNVATNSLÖGN + JARÐVATNSLÖGN
- JARÐVATNSLÖGN

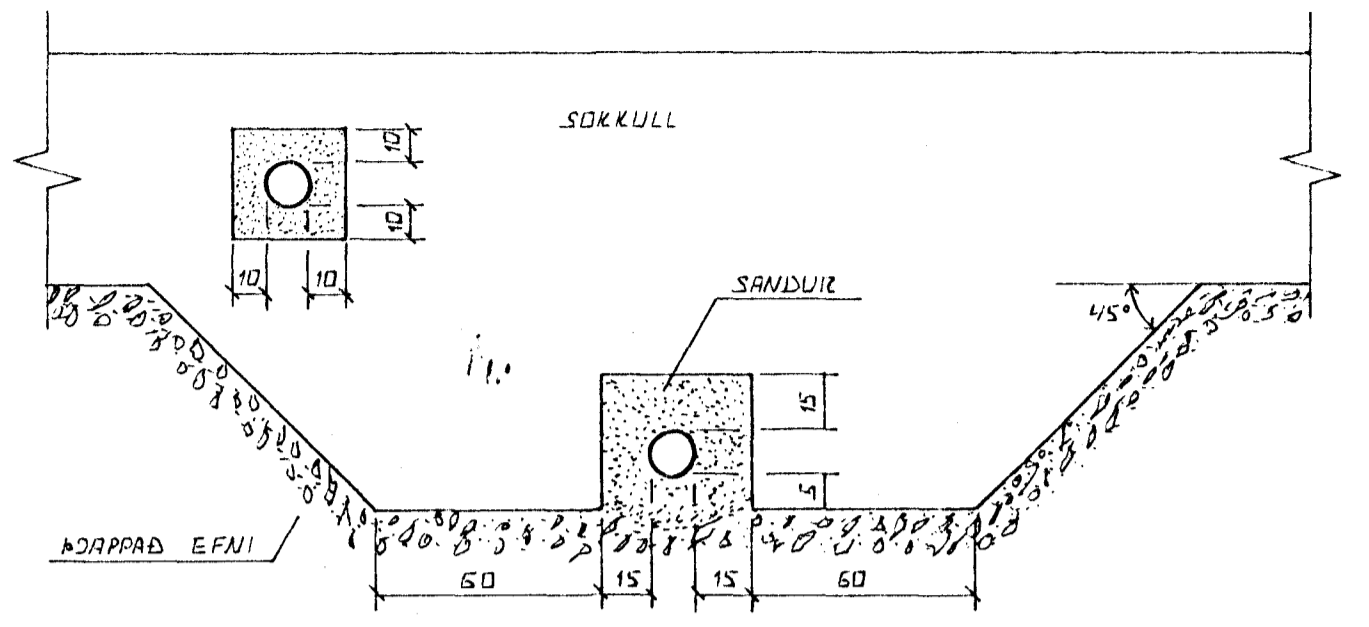

FRÁGANGUR LAGNA UNDIR OG Í SÖKKULVEGG.
GIZAFA SICAL FYRIR LÖGNUM UNDIR SÖKKULUM, ÁÐUR EN ÞEIR ERU STEYPTIR.

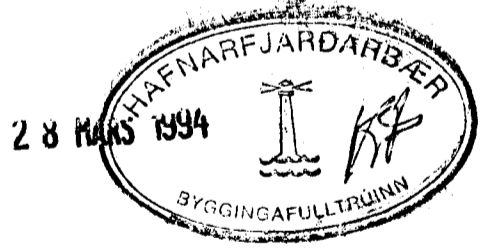

BR.NR.	DAGS	EÐLI BREVTINGAR	SIGN.
			DAGS MARS '94
SKÓGARHLÍÐ 5 HAFNARFIRÐI			HANNA
ALMENNAR SKÝRINGAR, FRÆRENNISLAGNIR			TEKNAÐ
OG INNTAK VATNSVEITU			VERK NR.
MELIKV.			9345
SIGURÐUR ÞORLEIFSSON TEKNIFRÆÐINGUR F.T.F.I.			BLAD NR.
STRANDGÖTU 11 HAFNARFIRÐI SÍMI 54751			2-01