


SKÝRINGAR FRÁRENNISLÖGN:

ALLIR KÓTAR ERU Í HÆÐARKERFI HAFNARFJARÐAR. ÁÐUR EN VINNA ER HAFIN VIÐ LÖGN SKAL ATH. HVORT TRYGGT SÉ AÐ HALLI NÁIST NÆGUR Þ.E. 20% FRÁ BRUNNI VIÐ HÚS AÐ TENGINGU VIÐ GÖTULÖGN. PÍPUR SKULU LAGÐAR Á VEL ÞJAPPADA UNDIRSTÖÐU ÚR SANDI ÞANNIG AÐ EKKI SÉ HÆTTA Á AÐ LÖGNIN BROTNI EDA SIGI. GRUNNLAGNIR SKULU VERA STEINSTEYPTAR EDA PVC. GRUNNLAGNAPIPUR OG ÞANNIG LAGÐAR AÐ Þ.ER HVÍLI Á BELGJUM EN EKKI MÚFFUM. BEYGJUR Á LÖGN SKAL FRAMKVÆMA MED ÞAR TIL GERÐUM BEYGJUSTYKKJUM OG SKAL ÞESS GÆTT AÐ LÖGNIN SÉ BEIN Á MILLI ÞEIRRA. ÖLL SAMSKEYTI SKULU ÞÉTT MED GÚMMÍHRINGJUM. FYLLA SKAL YFIR LÖGN MED SANDI OG ÞJAPPA EFNÐ VEL AÐ ÞEIM. DRENÖGN SKAL LEGGJA Í DRENMÖL Í STAÐ SANDS OG LEGGJA SKAL DRENDÚK YFIR MÖL ÁÐUR EN FYLLT ER AÐ HÚSI. ALLT EFTI OG VINNA SKAL VERA Í SAMRÆMI VIÐ ÁKVÆÐI GILDANDI BYGGINGARSAMÞYKKTAR UM HOLRÆSALAGNIR.

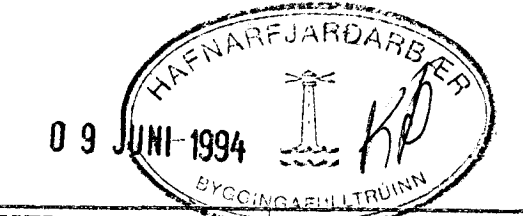

SKAMMSTÖFUN.	HEITI.	ÞVERMÁL VATNSLÁS AD / FRÁ Í mm.
HL.	HANDLAUG	32 / 40.
BK.	BADKAR	40 / 50.
ST.	STURTA.	40 / 50.
GN1.	GÖLFNIDURFALL.	100 / 100.
GN2.	GÖLFNIDURFALL.	50 / 70.
EV.	ELDHÚSVASKUR.	40 / 50.
SV.	SKOLVASKUR.	40 / 50.
VS.	VATNSSALERNI.	100 / 100.
ÞV.	ÞVOTTAVEL.	25 / 32.
UP.	UPPÞVOTTAVEL.	40 / 50.

SKÓGARHLÍÐ 9 HAFNARFIRÐI. FRÁRENNSLI.

MÁI 1994. MKV. 150.

Jóhannes Pétursson. tff. S- 675107. *Jóhannes Pétursson*

Sigurður Sigurðsson. S- 866613.

- ① GAT Í SÖKKLI FYRIR HITLAGNIR OG NEYSLUVATNS LAGNIR 30x30cm K=27.40
- ② Ø 70 PL Í GÖLFI
- ③ Ø 32 PL PEH AFFALL HITAVEITU
- ④ Ø 32 PL PEH VATNSHEIMTÆÐ
- ⑤ Ø 25 D ÞIKAD VAFIÐ STRIGA OG ÞIKAD Á NY

BR. Ø 600 PL. PEH. K= 25.62

BR. Ø 600 PL. PEH. K= 25.92