
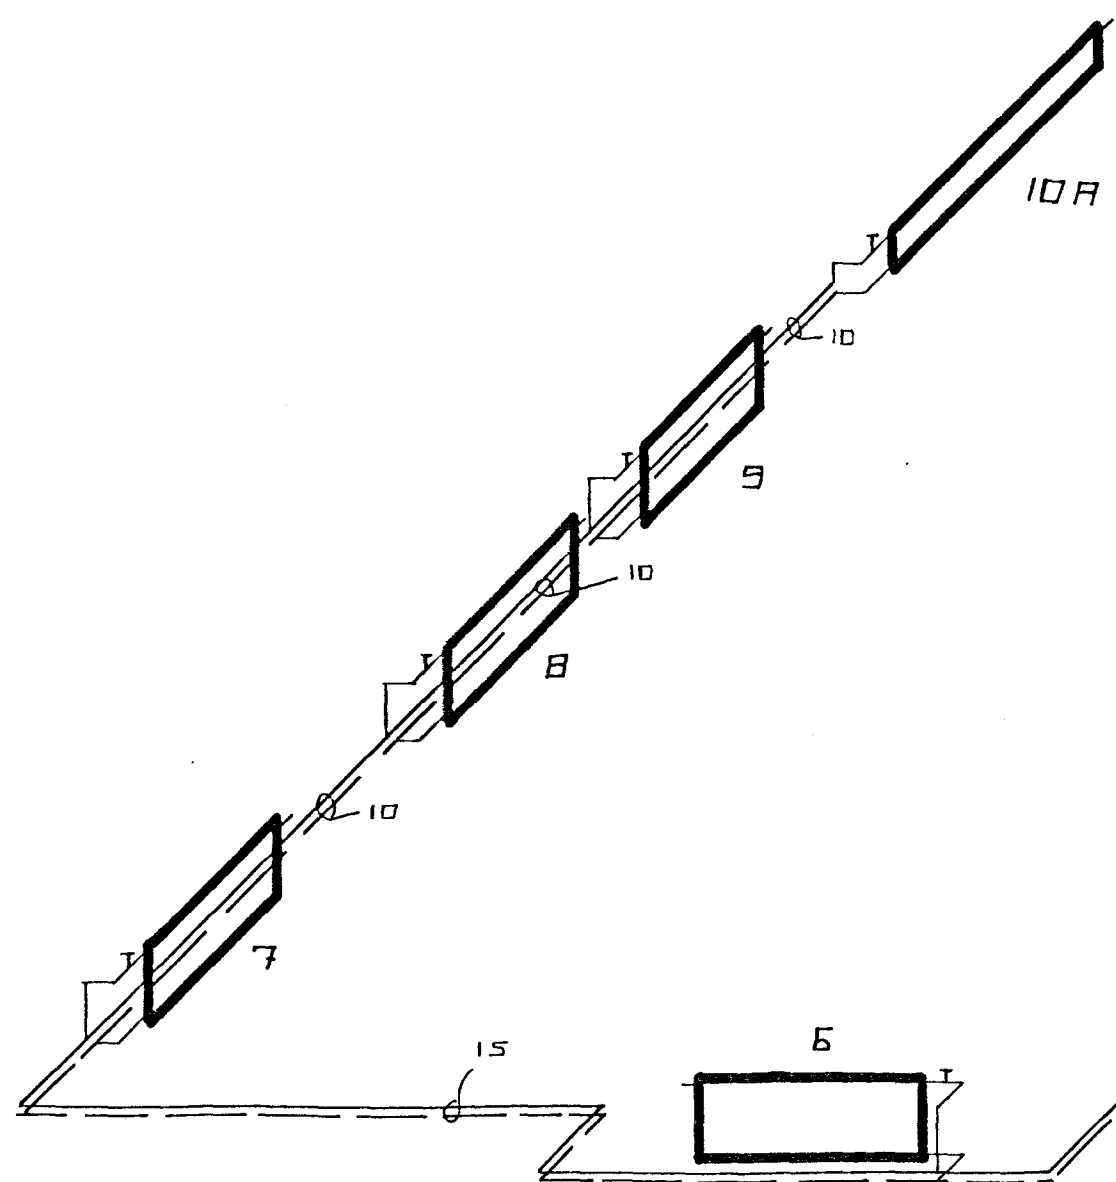
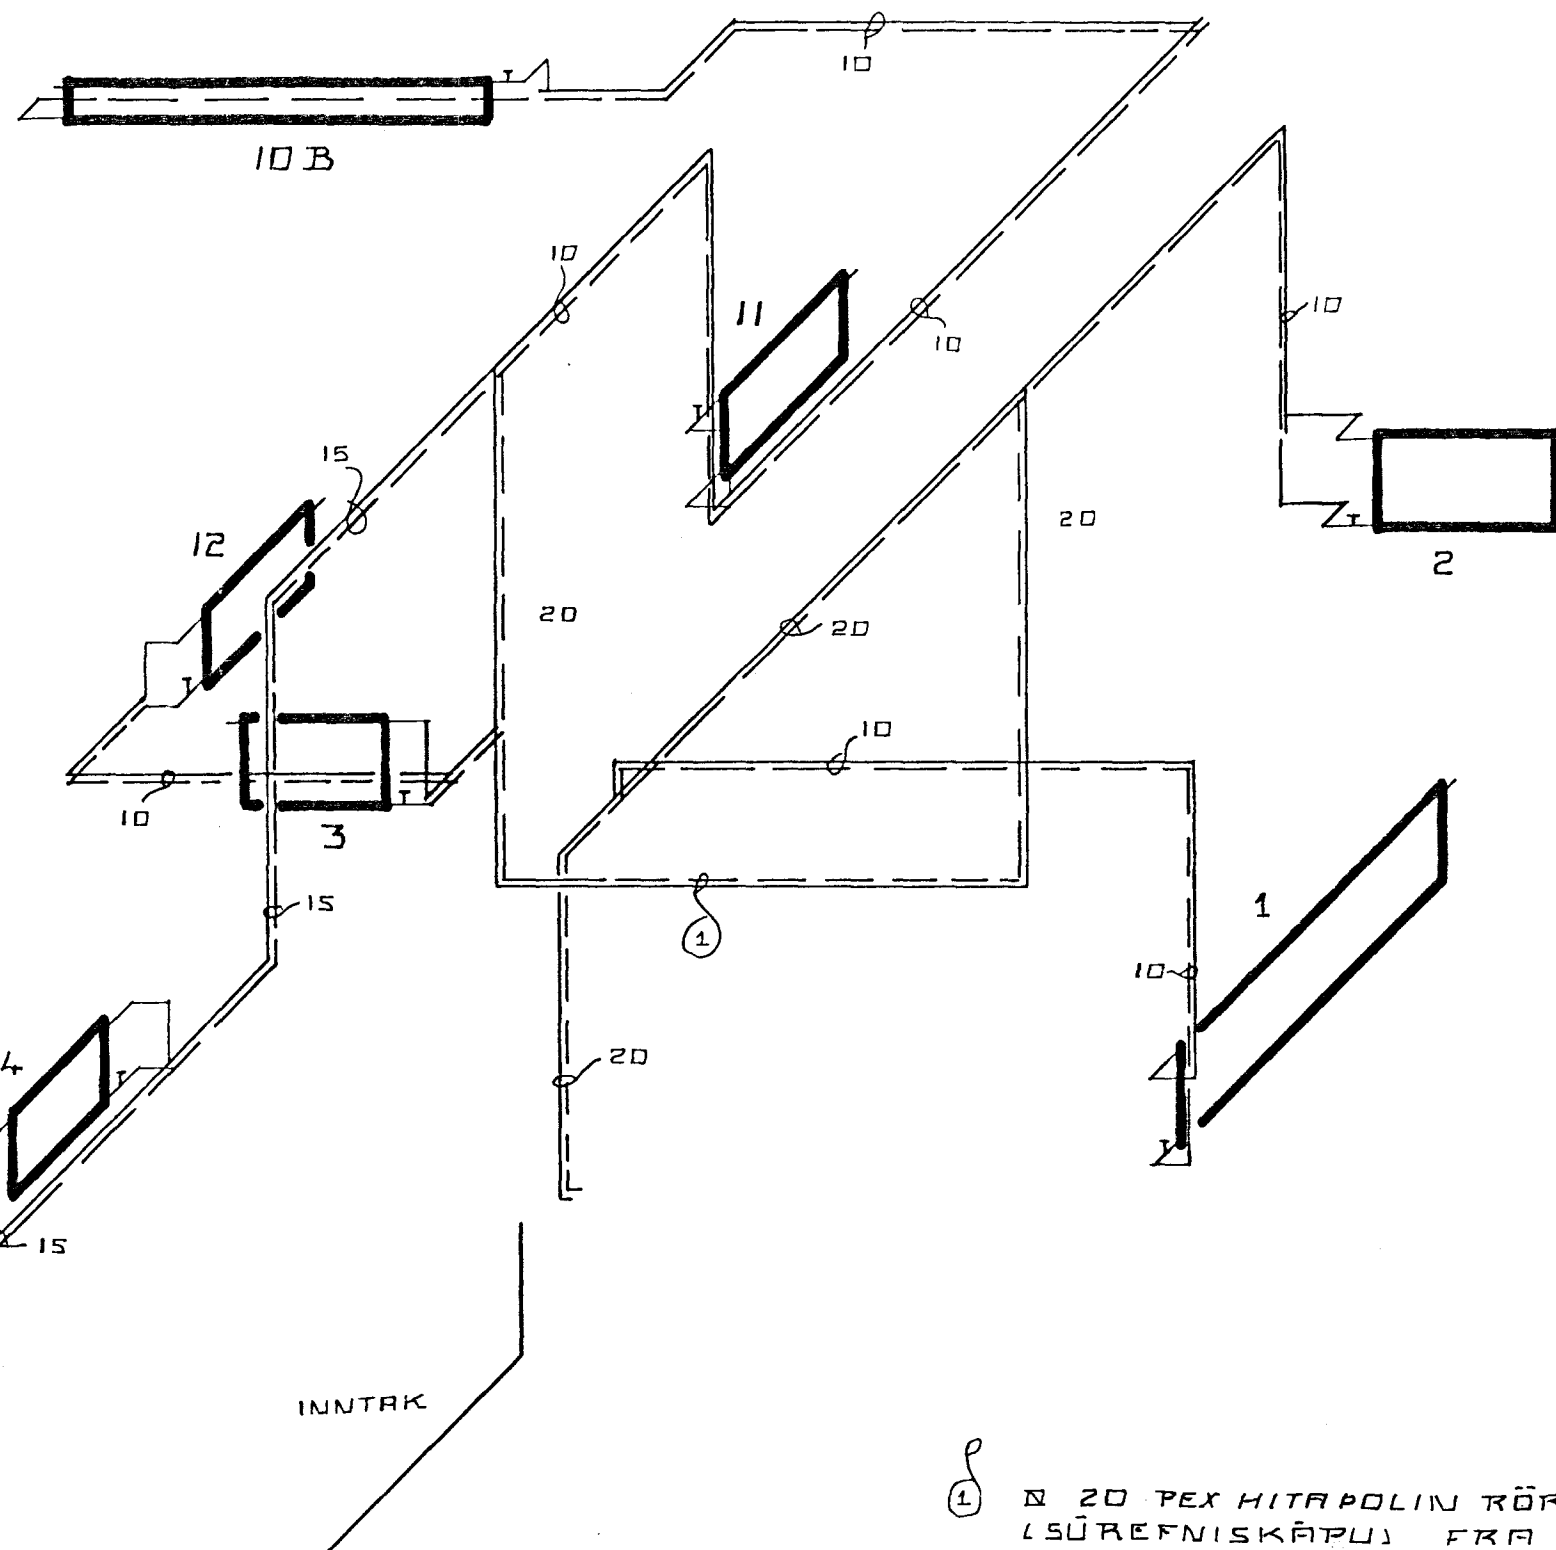


Mismunaprýstjafnari AVD
stúllist á lægstu mögulegu
stillingu t.d. 1

Mótpkýstloki AVDA
stúllist á hæstu mögulegu
stillingu t.d. 5


Allir lokandi lokar í
ofnhitakerfinu skulu
vera uppsettir milli
punkta A og B

Tengingu A, B og C
á að gera úr hlöð
rörsins

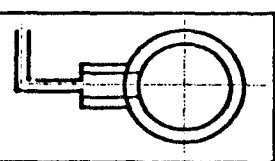

Ø 20 PEX HITAPOLIN RÖR M. SÜREFNISVÖRN
(SÜREFNISKÄPU) FRA VISPÖ

26 AUG 1994

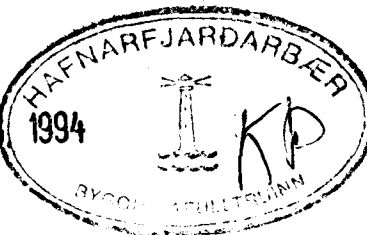

SKÓGARHLÍÐ 9 HAFNARFIRÐI.
HITALÖGN RÚMMYND.

MÁI 1994. MKV. 1 50.

Jóhannes Pétursson. ftfl. S- 675107. *Jóhannes Pétursson*

Sigurður Sigurðsson. S- 666613.