


MERKINGAR:

1. Ø 32 PL. PEH. VATNSHEIMÆÐ.
2. Ø 25 J. BIKAÐ VARIÐ STRIGA OG BIKAÐ Á NÝ.
3. Ø 32 PL. PEX. HITAÐIÐ HEITT NEYSLUVATN.
4. Ø 32 PL. PEX. KALT NEYSLUVATN.

VATNSLÖGN MERKINGAR

- · — · — HEITT NEYSLUVATN.
- — — — — KALT NEYSLUVATN.
- || — TÖPPUNARSTAÐUR F. HEITT VATN.
- | — TÖPPUNARSTAÐUR F. KALT VATN.
- X — TÆMINGARVENTILL.
- X — RENNIOKI M. SPINDLI UPPÚR JÖRD.
- N — EINSTREYMISLOKI.
- X — RENNIOKI.
- X — ÖRYGGISLOKI.
- T — LOFTPÚDI AMK. 30 CM. LANGUR.
- [ ] — ÞVERMÁL = ÞVERMÁL SVERASTA HLUTA GREINAR.
- [ ] — FLOTLOKI V.S.
- [ ] — BLÖNDUNARTÆKI.

ÁSKILIÐ, ELDRI  
TEIKNING ÓGILD

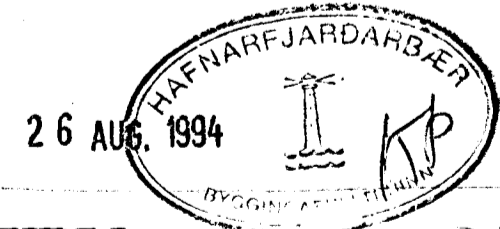

SKÓGARHLÍÐ 9 HAFNARFIRÐI.

VATNSLÖGN RÚMMYND.

MAI 1994. MKV. 1 50.

Jóhannes Pétursson. sf. S- 675107.

Stgurður Stgurðsson. S- 666613.