


- ① 50 X 100 OFANÁ SPERRUFÆTI NEGLING 4 STK. 4" GALV. Í HVERJA SPERRU.
- ② 1,5 X 32 MM. GATAGIRDI STREKKT YFIR SPERRUKJÁLKA NEGLING 3 STK. KAMBS. 4/60 Í HVERJA SPERRU.
- ③ SKÁSTÍFA 50 X 100 SJÁ SÉRTEIKNINGU.

SKÝRINGAR:

SPERRUR ERU VERKSMÍÐJUFRAMLEIDDAR KRAFTSPERRUR FRÁ EININGAHÚSAVERKSMÍÐJUNNI PIN HF.

ÞAK SÉ KLÆTT MEÐ 25x150 NEGLT Í HVERJA SPERRU MEÐ 3 STK. 3" GALV. NEMA GAFLSPERRUR OG 3 NEDSTU BORD SEM NEGLIST MEÐ 4 STK. 3" GALV. Í HVERJA SPERRU. OFAN Á TIMBURKLÆDNINGU KOMI ASFALTPAPPI OG BÁRUJÁRN EÐA BÁRUSTÁL. NEGLA SKAL ÞAKJÁRN MEÐ SNÚNUM ÞAKSAUM EÐA KAMBSAUM. ÞAKJÁRN SKAL NEGLA Á EFTIRFARANDI HÁTT. NEDSTA NAGLARÓÐ SÉ 10 CM. OFAN VÍÐ NEDRI BRÚN, NEGLT Í ADRAHVERJA BÁRU NÆSTA RÓÐ SKAL VERA 10 CM. OFAR OG NEGLT Í ADRAHVERJA BÁRU. NÆSTU 2 RÁDIR SÉU MEÐ 60 CM. MILLIBILI NEGLT Í ADRA HVERJA BÁRU. ÚR ÞVI SÉ MEST 70 CM. MILLI NAGLARÁÐA SKAL NEGLA EINN NAGLA. GÆTA SKAL ÞESS AD NAGLAR LENDI Í BORDAKLÆDNINGU EN EKKI Á MILLI BORDA. EF NOTUÐ ER ÖNNUR GERÐ ÞAKSTÁLS SKAL ENDURSKODA NEGLINGU. SKAL ÞESS GÆTT AD AMK. VERÐI 15 STK. ÞAKSAUMUR Á HVERN FERMETER ÞAKS.

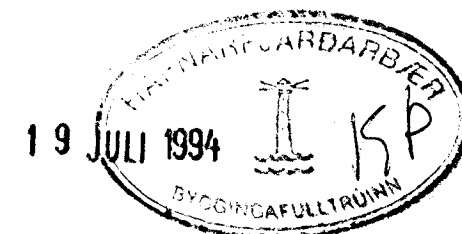

SKÓGARHLÍÐ 9 HAFNARFIRÐI

APRÍL '94

JÓHANNES PÉTURSSON 46221

SIGURÐUR SIGURÐSSON 666613

Johannes Petrusson