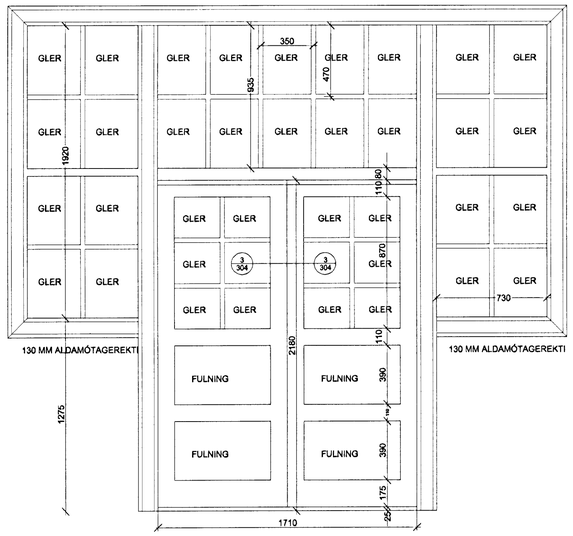

ÚTLIT HURÐ/GLUGGA STIGAHÚS

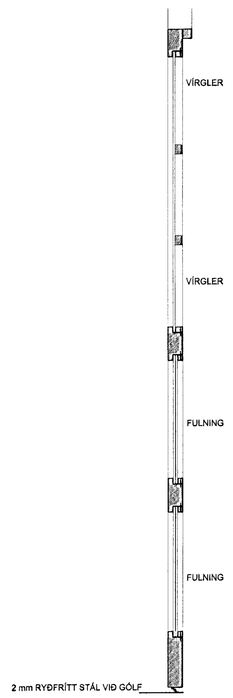

SNEIÐING HURÐ STIGAHÚS 1:10

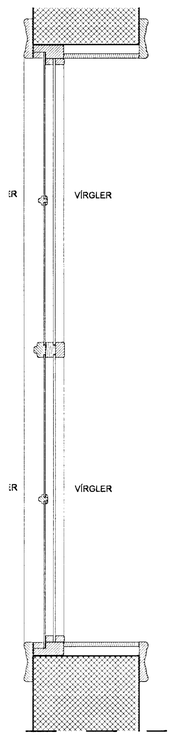

SNEIÐING GLUGGA STIGAHÚS 1:10

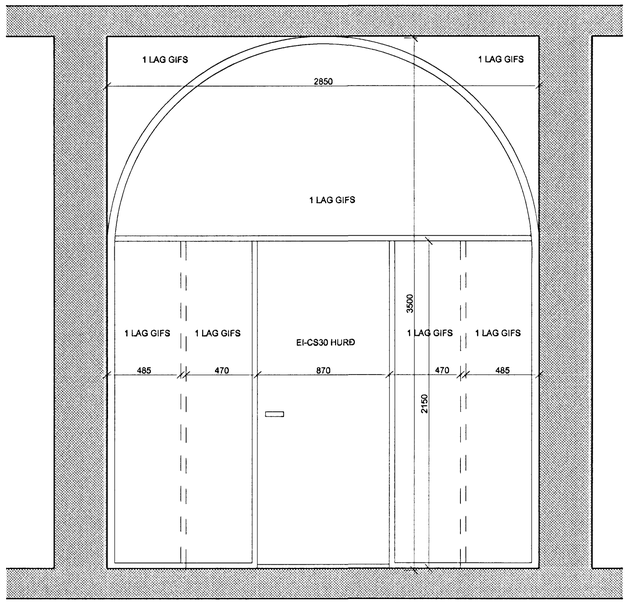

ÚTLIT HURÐ/MILLIVEGGUR AÐ BÓKASAFNI

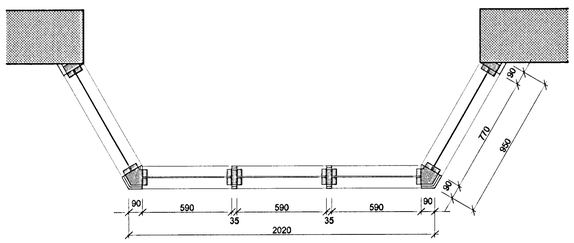

GRUNNMYND BÚR Á 2. HÆÐ

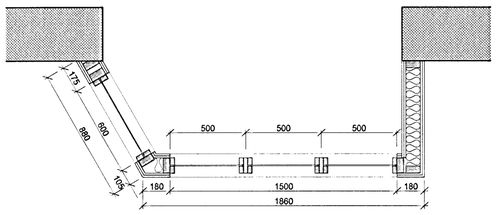

GRUNNMYND BÚR Á 1. HÆÐ

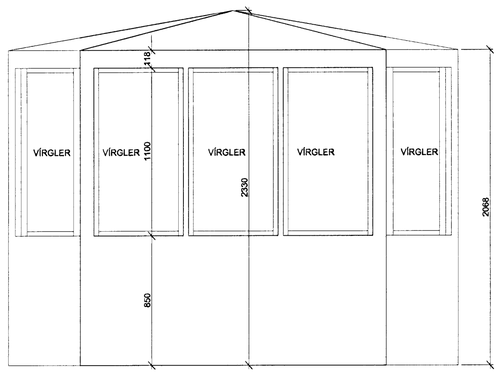

ÚTLIT BÚR Á 2. HÆÐ

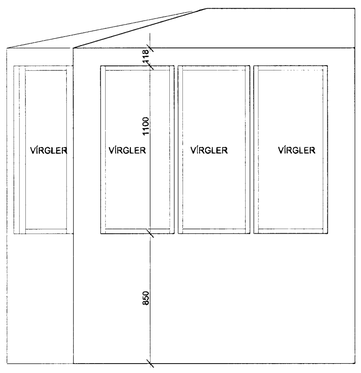

ÚTLIT BÚR Á 1. HÆÐ

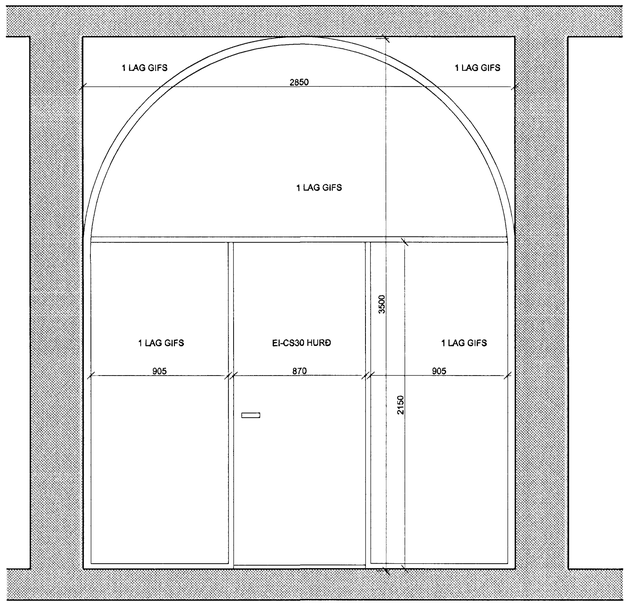

ÚTLIT HURÐ/MILLIVEGGUR FORRÝMI Á 2. HÆÐ

Byggingafulltrúi Hafnarfjarðar
Afgreitt þann
26 JÚNÍ 2000
VINNUTEIKNING

8. júní 2000

ÖLL MÁL ATHUGIST Á STAÐNUM

STAÐUR:
SKÓLABRAUT

VERK:
LÆKJARSKÓLI
BREYTINGAR INNANHÚSS

TEIKNING:
HURÐIR STIGAHÚS, GLERBÚR, HURÐIR AÐ BÓKASAFNI OG KENNARASTOFU

MÆLIKVARÐI:	VERKNR:	TEIKNINGARNR:
1:20, 1:10	236-A	303
TEIKNAÐ: 19.04.2000 BÞÓ		

ARKITEKTASTOFAN
ORMAR ÞÓR GUÐMUNDSSON OG ÖRNÓLFUR HALL
KT: 020235-4629
BORGARTÚN 17 105 REYKJAVÍK SÍMI: 562-6833 FARS.: 853-3492
NETF.: ARKITEKTASTOFAN@ARKITEKTASTOFAN.IS FAX: 562-6835