


SKÝRINGAR

- | | | | |
|----|-----------------------|----|-----------------------|
| SS | STJÓRNSTÖÐ | ! | REYKSKYNJARI JONISKUR |
| ☐ | HANDBOÐI H 1400 | ! | HITASKYNJARI |
| ☐ | SÍRENA H 2300 | SK | SKAMMHLAUPSÖVRN |
| ! | REYKSKYNJARI OPTISKUR | ☐ | HURÐASEGULL |

LAGNIR SÉU LAGÐAR Í RENNUR 20x30 mm LÖGÐ Á LOFT EÐA TVEGG
 INN Á LOFT AÐ SKYNJURUM OG NIÐUR Í HANDBOÐA OG BJÖLLUR SÉ 20x17 mm RENNA
 KERFIÐ STÝRIR ENGU ÖÐRU EN HURÐUM
 STRENGUR ER J-Y(ST)Y 2x0.8 mm²
 BRUNAPETTA SKAL Á MILLI ELDHÓLFA

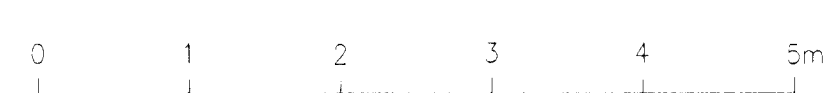

VINNUTEIKNING
 8. júní 2000

vs i Verkfræðistofa Snorra Ingimarssonar ehf.
 HAMRABORG 11 200 KÓPAVOGUR SIMI 544 4060 FAX 564 4098

LÆKJARSKÓLI			
H. DE	SKÓLABRAUT HAFNARFIRÐI		
T. DE	ELDVÖRUNARKERFI 2. HÆÐ, RÁS 1		
DAGS.	apríl, 2000	MKV.	1:50
Verk:	00.122\LAEK2B1D\HLUTI-1		Samþ: <i>[Signature]</i>