



NÝR

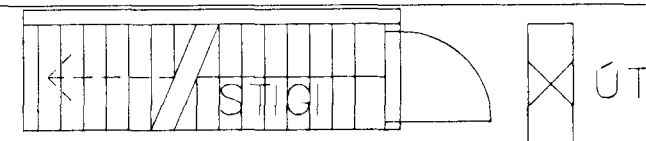

SKÝRINGAR

- N
[Symbol] NEYÐARLJÓÐ
- ÚT
[Symbol] ÚTLJÓÐ

ER = LAMPI ER TIL STAÐAR
 NÝR = SETJA SKAL NÝAN LAMPA
 LAGNIR SÉU LAGÐAR Í RENNUR 20x17 mm LÖGD Á LOFT EÐA TVEGG
 KRAFTUR SÉ SÓTTUR Í NÆSTA FASTA PÓL
 STRENGUR SÉ 3x1.5 mm² NYM

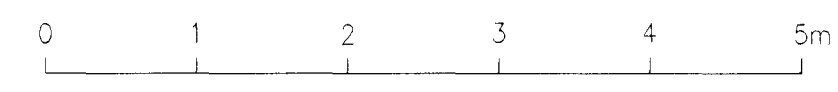

VINNUTEIKNING

8. júní 2000

vs i Verkfræðistofa Snorra Ingimarssonar ehf.
 HAMRABORG 11 200 KÓPAVOGUR SIM: 544 4060 FAX 564 4098

LÆKJARSKÓLI			
H. DE	SKÓLABRAUT HAFNARFIRÐI		
T. DE	NEYÐAR- OG ÚTLJÓÐ RISI		
DAGS. apríl. 2000	MKV. 1:50	Verk: 00.122\LAEK4n1D\HLUTI-1	Samþ: <i>[Signature]</i>