


Barnaskólinn í Hafnarfirði

Mílstöðin - rördiagramm

1:50

Pl. 4/26

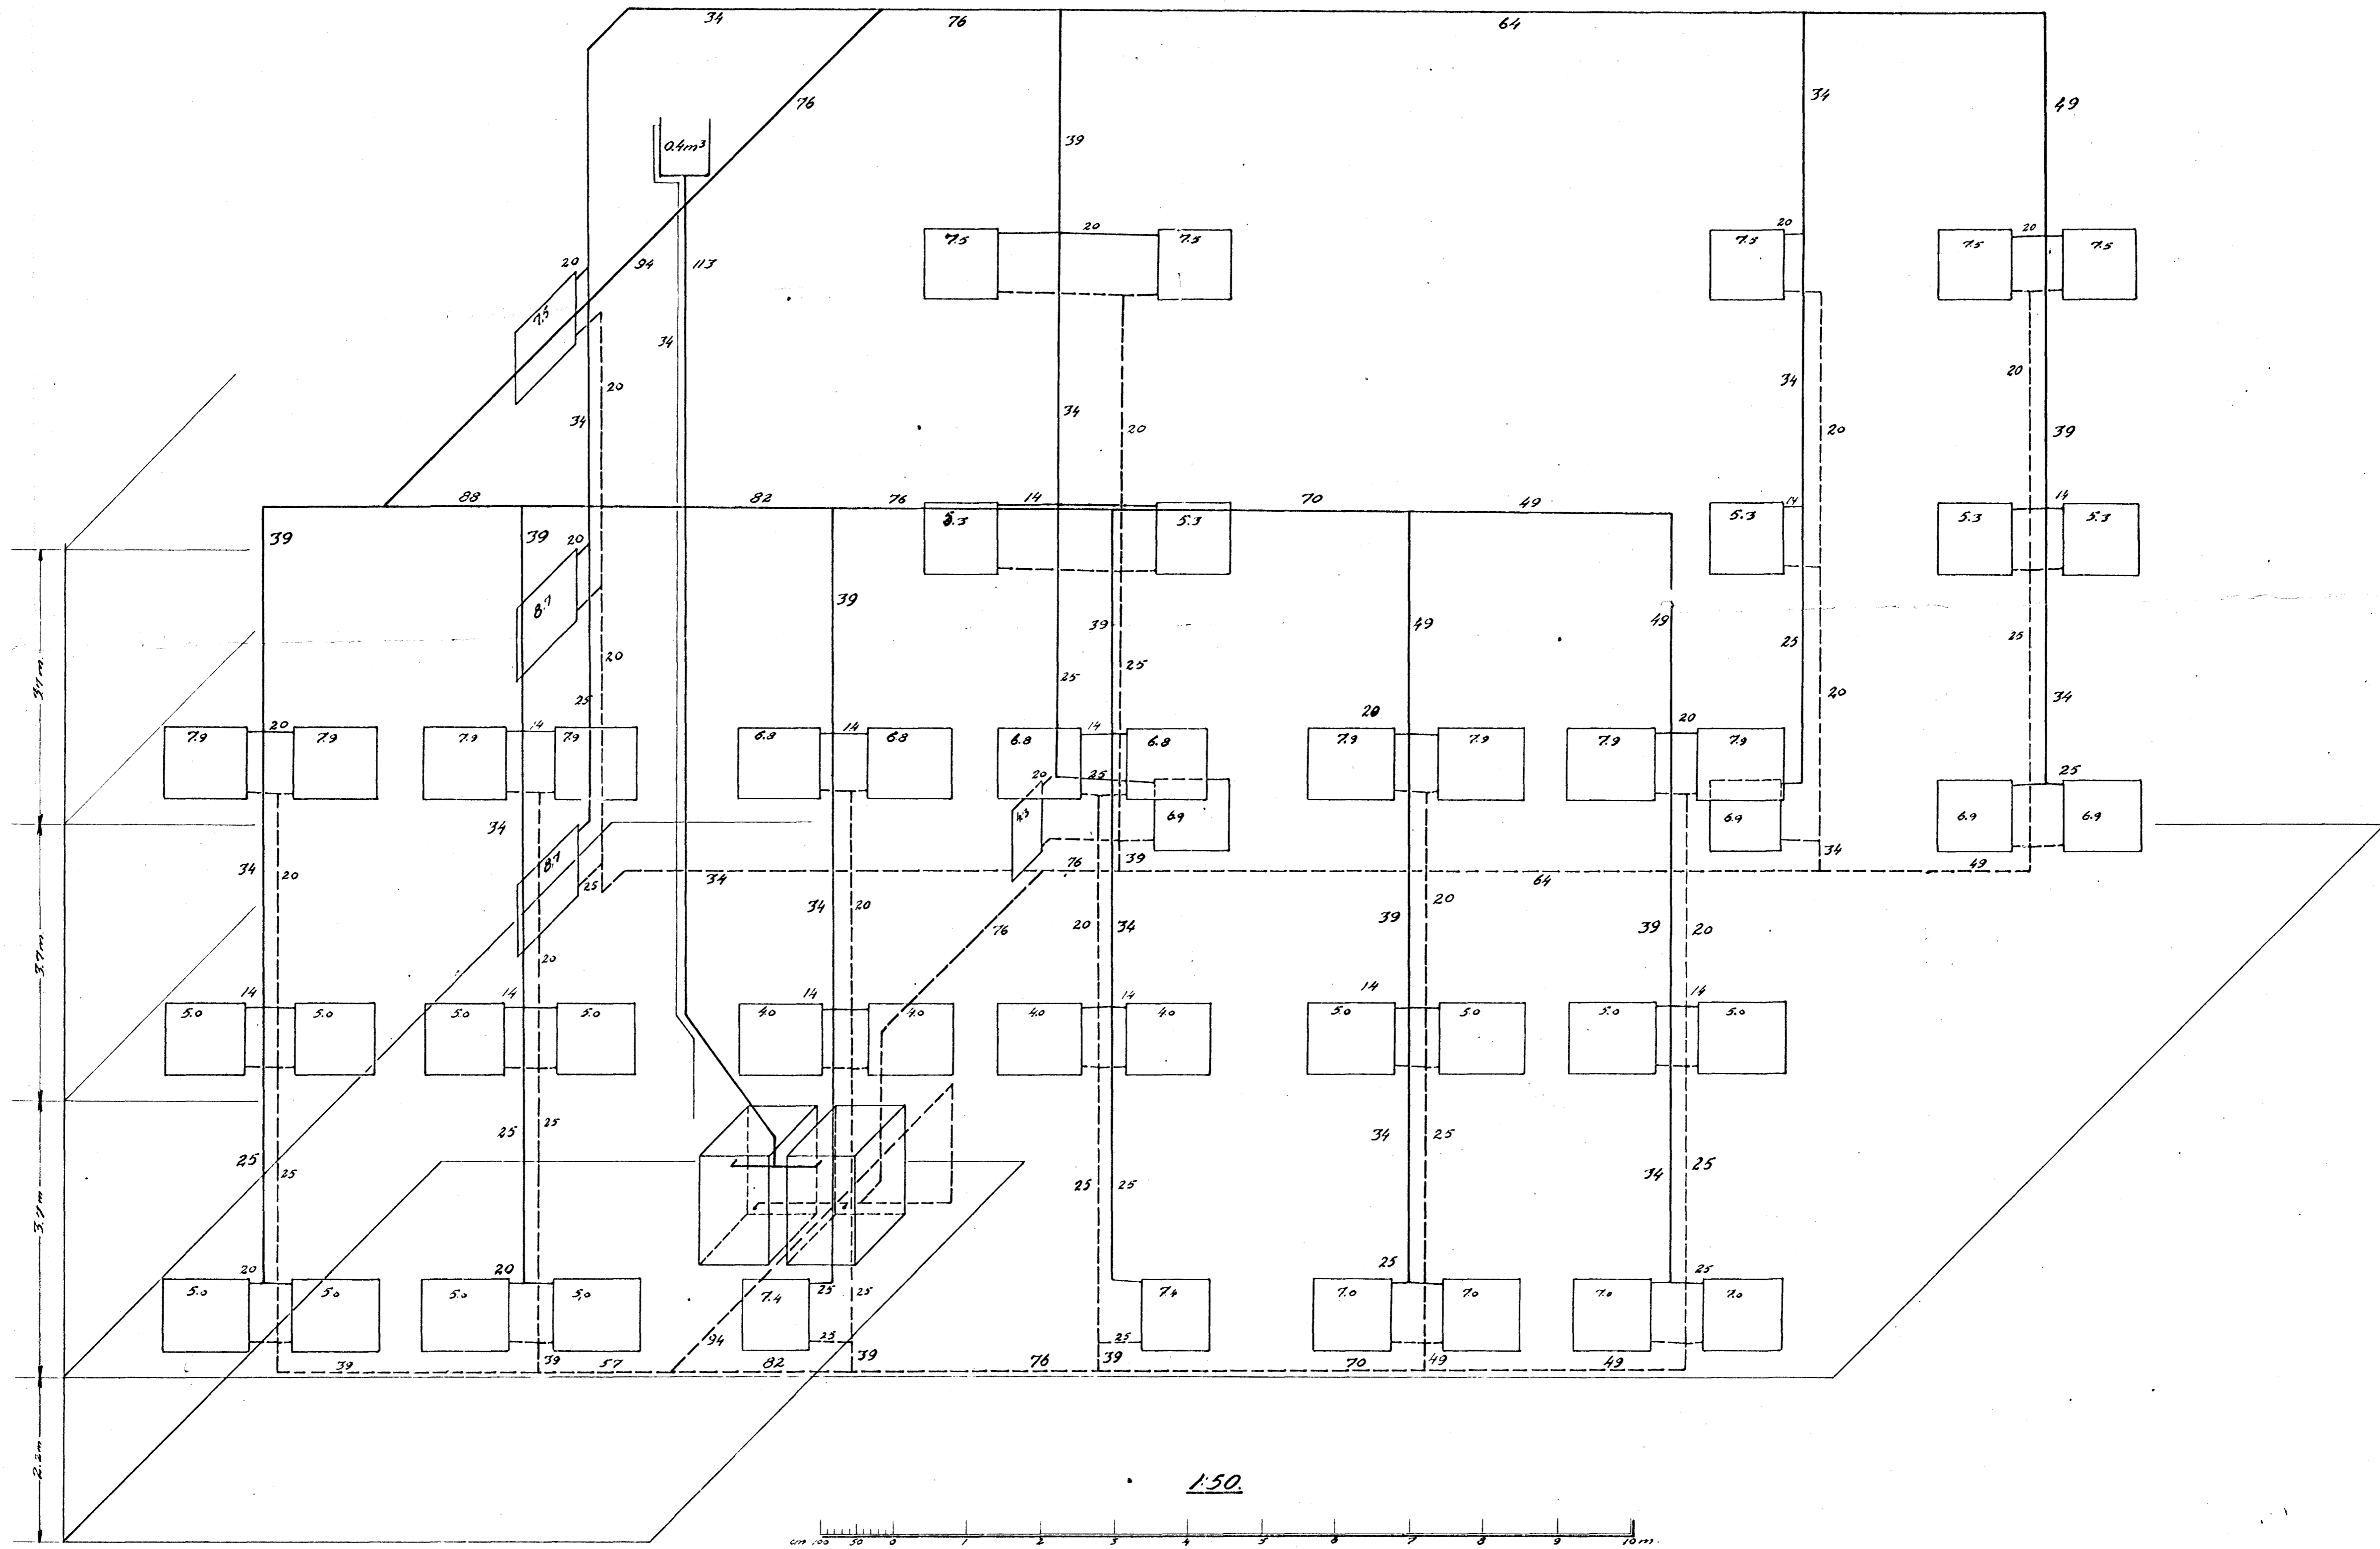

Mál: Inni diam. rora í mm.
Hlutfélag ofna í m²
Ofnæð, incl. fótur, 5 1000 mm.

Hafnarfirði 24. 26

Sveinbjörnsson