

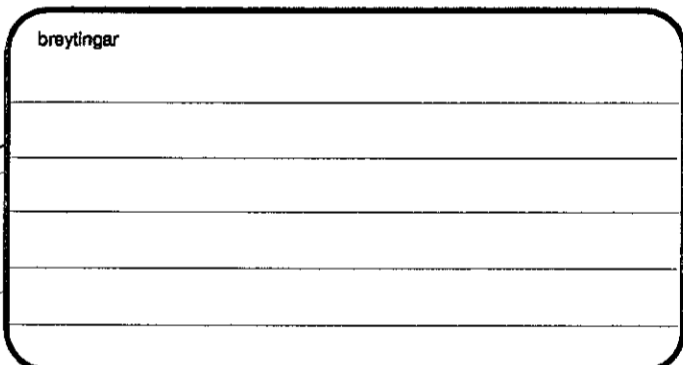


Skráningartafla: Lækjarskóli - Skólastíg 2					Skrásetjari: Kári Eiríksson												
Landnúmer: 0					Kennitala: 070365-4059												
Matshlutanúmer: 01					Utgáfa: 4.01 Dags: 17.5.2004												
Uppskipting og lýsing					Stærðir												
D0	D1	D2	D3	D4	D5	D5M	D6	D7	D8	D9	D10a	D10b	D11	D12	D16	D17	
Lokun	Rými hæð-röð	Notkun textil	Höfuð-flokkun	Eignar-hald	Bothlótur m²	Millilótur m²	Stigar m²	Op m²	Brúttólótur m²	Brúttólótur sn < 1,8	Salarhæð mín	Salarhæð max	Brúttó rúmmál m³	Nettóflótur m²	Birt flatarmál m²	Reiknitala skiptarúmmáls	Skipta-rúmmál m³
		Matshluti			2.800,2	0,0	27,7	33,8	2.072,7	0,0				8.193,6	1.856,4	2.072,7	6.198,120
		Botn												138,7			
	00	Kjallari			25,4	0,0	1,6	0,0	25,4	0,0			50,8	21,5	25,4		
A	0001	Tæknirými	T	0101	25,4		1,6		25,4		2,00	2,00	50,8	21,5	25,4	2,00	43,000
	01	1. hæð			693,7	0,0	9,3	1,6	692,1	0,0			2.358,7	600,2	692,1		
A	0101	Kennslurými	N	0101	566,4			1,6	564,8		3,40	3,40	1.925,8	483,5	564,8	3,40	1.643,900
A	0102	Gangur	U	0101	89,9				89,9		3,40	3,40	305,7	85,6	89,9	3,40	291,040
A	0103	Stigagangur	U	0101	37,4		9,3		37,4		3,40	3,40	127,2	31,1	37,4	3,40	105,740
	02	2. hæð			693,7	0,0	13,6	9,3	684,4	0,0			2.497,3	575,0	684,4		
A	0201	Kennslurými	N	0101	593,1				593,1		3,60	3,60	2.135,2	499,5	593,1	3,60	1.798,200
A	0202	Gangur	U	0101	63,2				63,2		3,60	3,60	227,5	53,7	63,2	3,60	193,320
A	0203	Stigagangur	U	0101	37,4		13,6	9,3	28,1		3,60	3,60	134,6	21,8	28,1	3,60	78,480
	03	3. hæð			693,7	0,0	1,6	22,9	670,8	0,0			2.497,3	567,9	670,8		
A	0301	Kennslurými	N	0101	581,1		1,6		581,1		3,60	3,60	2.092,0	494,9	581,1	3,60	1.781,640
A	0302	Gangur	U	0101	75,2			22,9	52,3		3,60	3,60	270,7	64,8	52,3	3,60	233,280
A	0303	Stigagangur	U	0101	37,4				37,4		3,60	3,60	134,6	8,2	37,4	3,60	29,520
	04	Þak			693,7	0,0	1,6	0,0	0,0	0,0			650,8	91,8	0,0		
A	0401	Þakrymi	V	0101	693,7		1,6				0,00	2,50	650,8	91,8			
Athugasemdir																	
Sameignir sumra																	
Eignarhald					Skiptarúmmál												
Eignar-hald	Notkun textil	Birt flatarmál m²	Séreign m²	Séreign og sameign m²													
0101	Kennslurými	2.072,7	6.198,120	6.198,120													
	Alls	2.072,7	6.198,120	6.198,120													

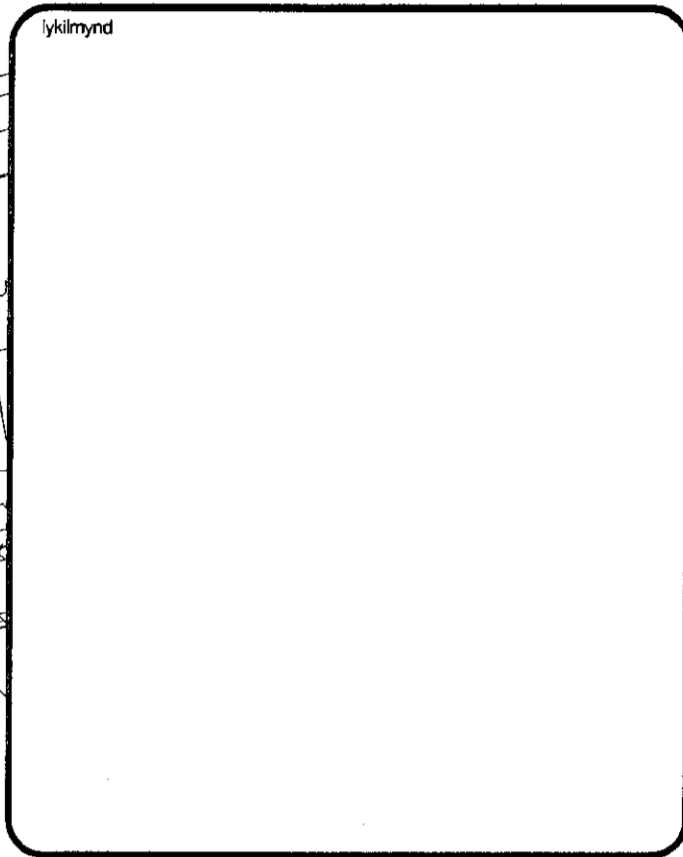

Afstöðumynd  
mkv. 1:500

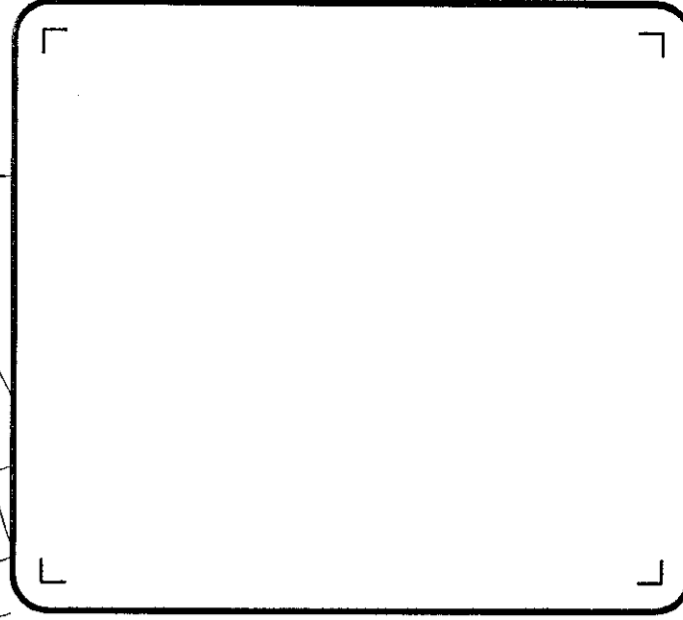

KÁRI EIRÍKSSON arkitekt FAÍ

*Kári Eiríksson*

KE - kt: 070365-4059

VERKSTÆÐI ARKITEKTA ehf. - kt: 570800-2210 - Gunnarsund 5 - 220 HÍ.

Sími: 565 9779 - GSM: 699 0999 - Email: kari@aok.is - www.aok.is

verkkaup

**Fasteignafélag Hafnarfjarðar**

verk  
**LÆKJARSKÓLI**  
Breytt nýting

teikning  
**Skráningartafla**

Afstöðumynd

teikning nr.  
**0409**  
**200**

**ADALUPPDRÁTTUR**

hannað KE teiknað KE dags. MARS 2004

mkv. 1:500 tölvuskýrt 0409-200.dwg

bláseturð **A2** ath! Öll mál eru í millimetrum. Öll vafatríð skal bera undir hönnuð. Mælið ekki af teikningum, öll mál athugið á staðnum. Ósamræmi í teikningum skal tilkynna hönnuð strax.