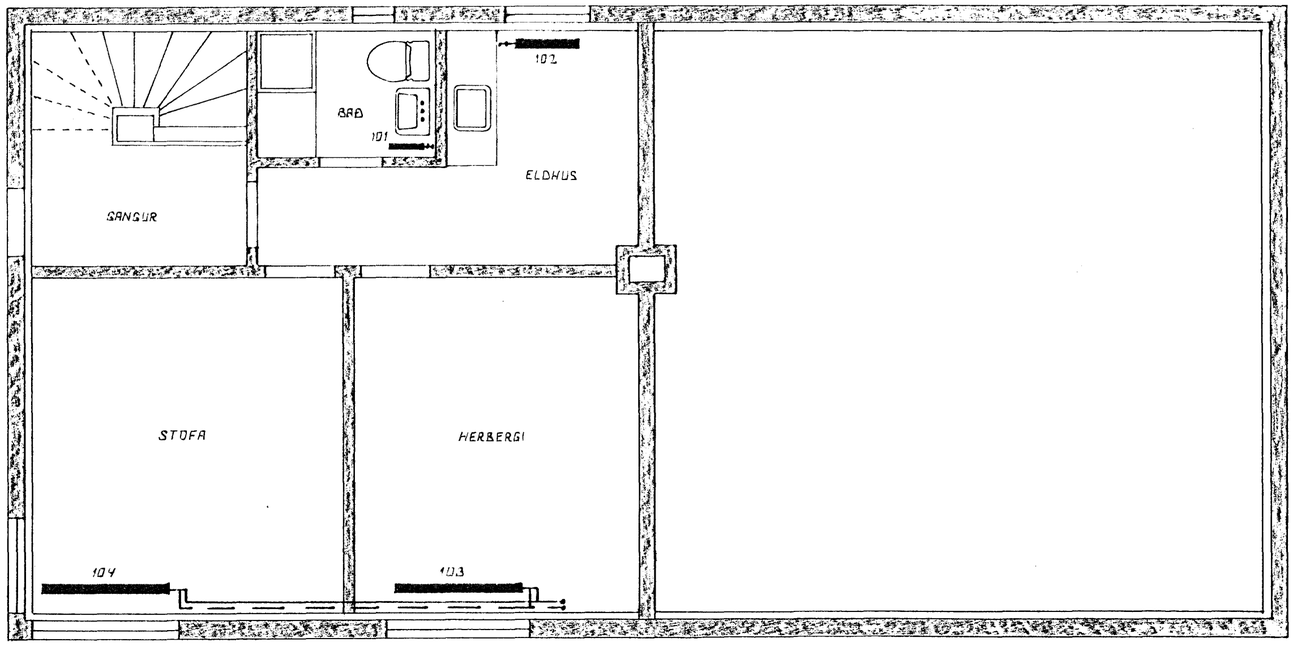

GRUNNMYND 1:50

26. ág. 1983

HAFNARFJARÐARBÆR
BYGGINGAFULLTRÚI

BR.NR.	DAGS	EÐLI BREYTINGAR	SIGN.

SKÚLASKEIÐ 36 HAFNARFIRÐI

GRUNNMYND HITALAGNA

1. HÆÐ

MÆLIKV. 1:50

DAGS. ÁGÚST 1983

HANNAÐ

TEIKNAÐ H.Þ.L.

VERK NR. 8338

BLAÐ NR. 01.

SIGURÐUR ÞORLEIFSSON TÆKNIFRÆÐINGUR FTFÍ.
STRANDGÖTU 11 HAFNARFIRÐI SÍMI 54751