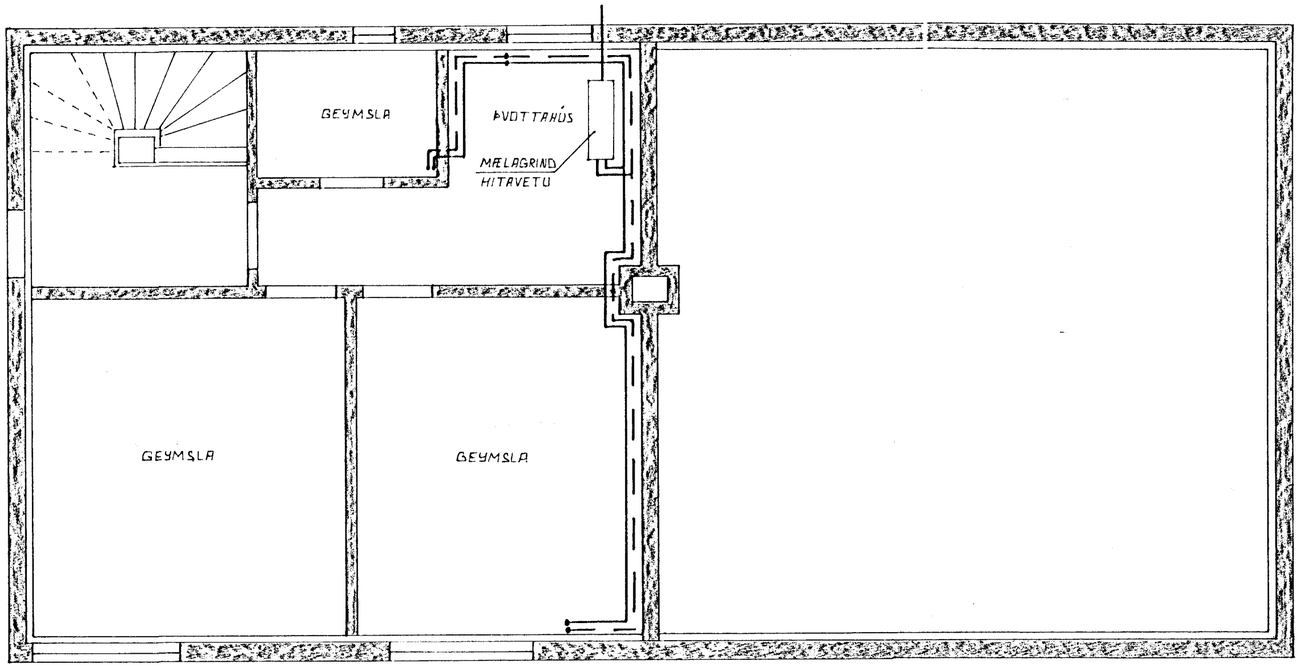

GRUNNMYND 1:50

HAFNARFJARÐARKAUPSTAÐUR
26. ág. 1983
BYGGINGAFULLTRÚI

BR.NR.	DAGS	EÐLI BREYTINGAR	SIGN.

SKÚLASKEIÐ 36 HAFNARFIRÐI

GRUNNMYND HITALAGNA KJALLARI

MÆLIKV. 1:50

DAGS ÁGÚST 1983
HANNAÐ
TEIKNAÐ
VERK NR. 8338

SIGURÐUR ÞORLEIFSSON TÆKNIFRÆÐINGUR FTFÍ.

STRANDGÖTU 11 HAFNARFIRÐI SÍMI 54751

BLAÐ NR. 02