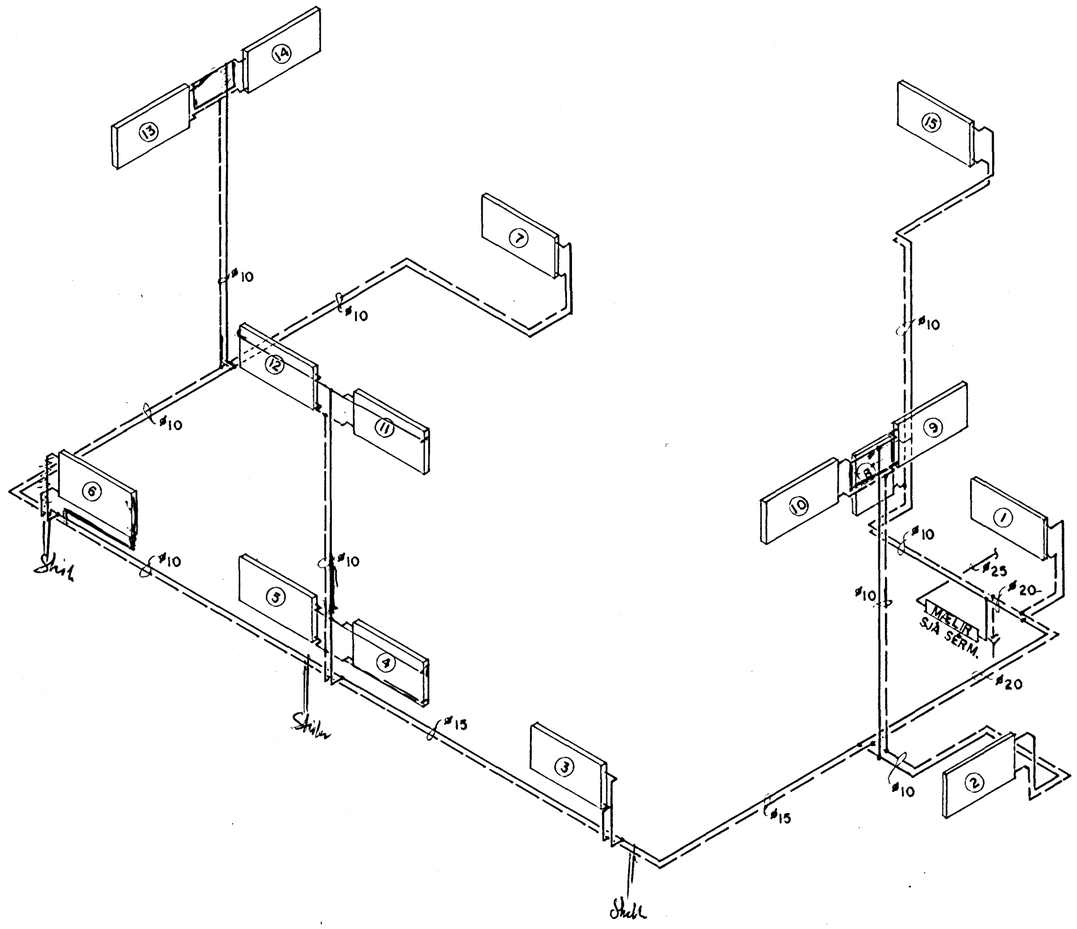

TENGIGRIND HITAVEITU

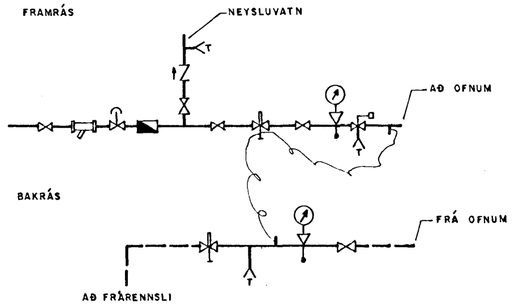

SKÝRINGAR:

MERKINGAR

- FRAMRÁS HITALAGNAR
- BAKRÁS
- RENNILOKI
- SÆTISLOKI
- STILLILOKI
- EINSTREYMISLOKI
- MOTORLOKI
- DRYGGISLOKI
- HEMILL (BLENDI)
- KRYSTMÆLARI
- SÍA
- LOFTTÆMING
- HITAÞREIFAR
- HITAMÆLIR
- ÞRÝSTIMÆLIR
- TÆMING

ÁÐRAR SKÝRINGAR

ÖLL OFNTENGI SKULU VERA 40 ø
LOFTSKRÚFUR KOMI Á ALLA OFNA
STAÐSETNING STÚTA

Á HVERN OFN KOMI AUK OFNLOKA STILLITE ÆTIM MEGIN SEM
OFNLOKI ER EKKI
OFNAR SEÐ Í SAMRÆMI VIÐ ÍST-68

PÍPUR SKULU VERA SVARTAR ÓREGNAR STÁLPÍPUR SAMKV DS 640
OG TITTINGS SAMSVARANDI PÍPUM AÐ GERÐ. ALLAR LAGNIR
SKAL EINANGRA MEÐ GLERULLARHÓLKUM
RYKKT EINANGRUNAR Ø10 - Ø25 : 15 mm
Ø25 - 20 mm

PAR SEM LAGNIR LIGGJA Í MÉVEGG SKAL VERA MINNST 1.0 m
EINANGRUN UTAN VIÐ RÖRLINANGRUN

ÁLLT TENGI OG FRÁGANGUR KERFISINS SÉ Í SAMRÆMI VIÐ ÁKVÆÐ
ÍST-67 OG GILDANDI REGLUGERÐIR

FRÉKARI SKÝRINGAR SJÁ TEIKNINR

HAFNARFJARÐARBÆR
19. maí 1984
BYGGINGARFULLTRÚINN

Teiknistofurnar Laugavegi 42

GUNNAR ST. ÓLAFSSON
VERKFRÆÐINGUR FRV. S: 28770

SKÚLASKEIÐ 3 HAFNARFIRÐI

HITALAGNIR
RÚMMYND, TENGIGRIND OG SKÝRINGAR

HANNAÐ: G.St.Ó YFIRF:
TEIKN: K.G KVARÐI: 1:50
BREYTINGAR:
1.
2.
3.
4.

DAGS: MAÍ '84

NO: 8446 – 402

Svenis Sig. pípul. m.