HUS LARUSAR Vigfusson ved Alfaregud i Hafnarfordi

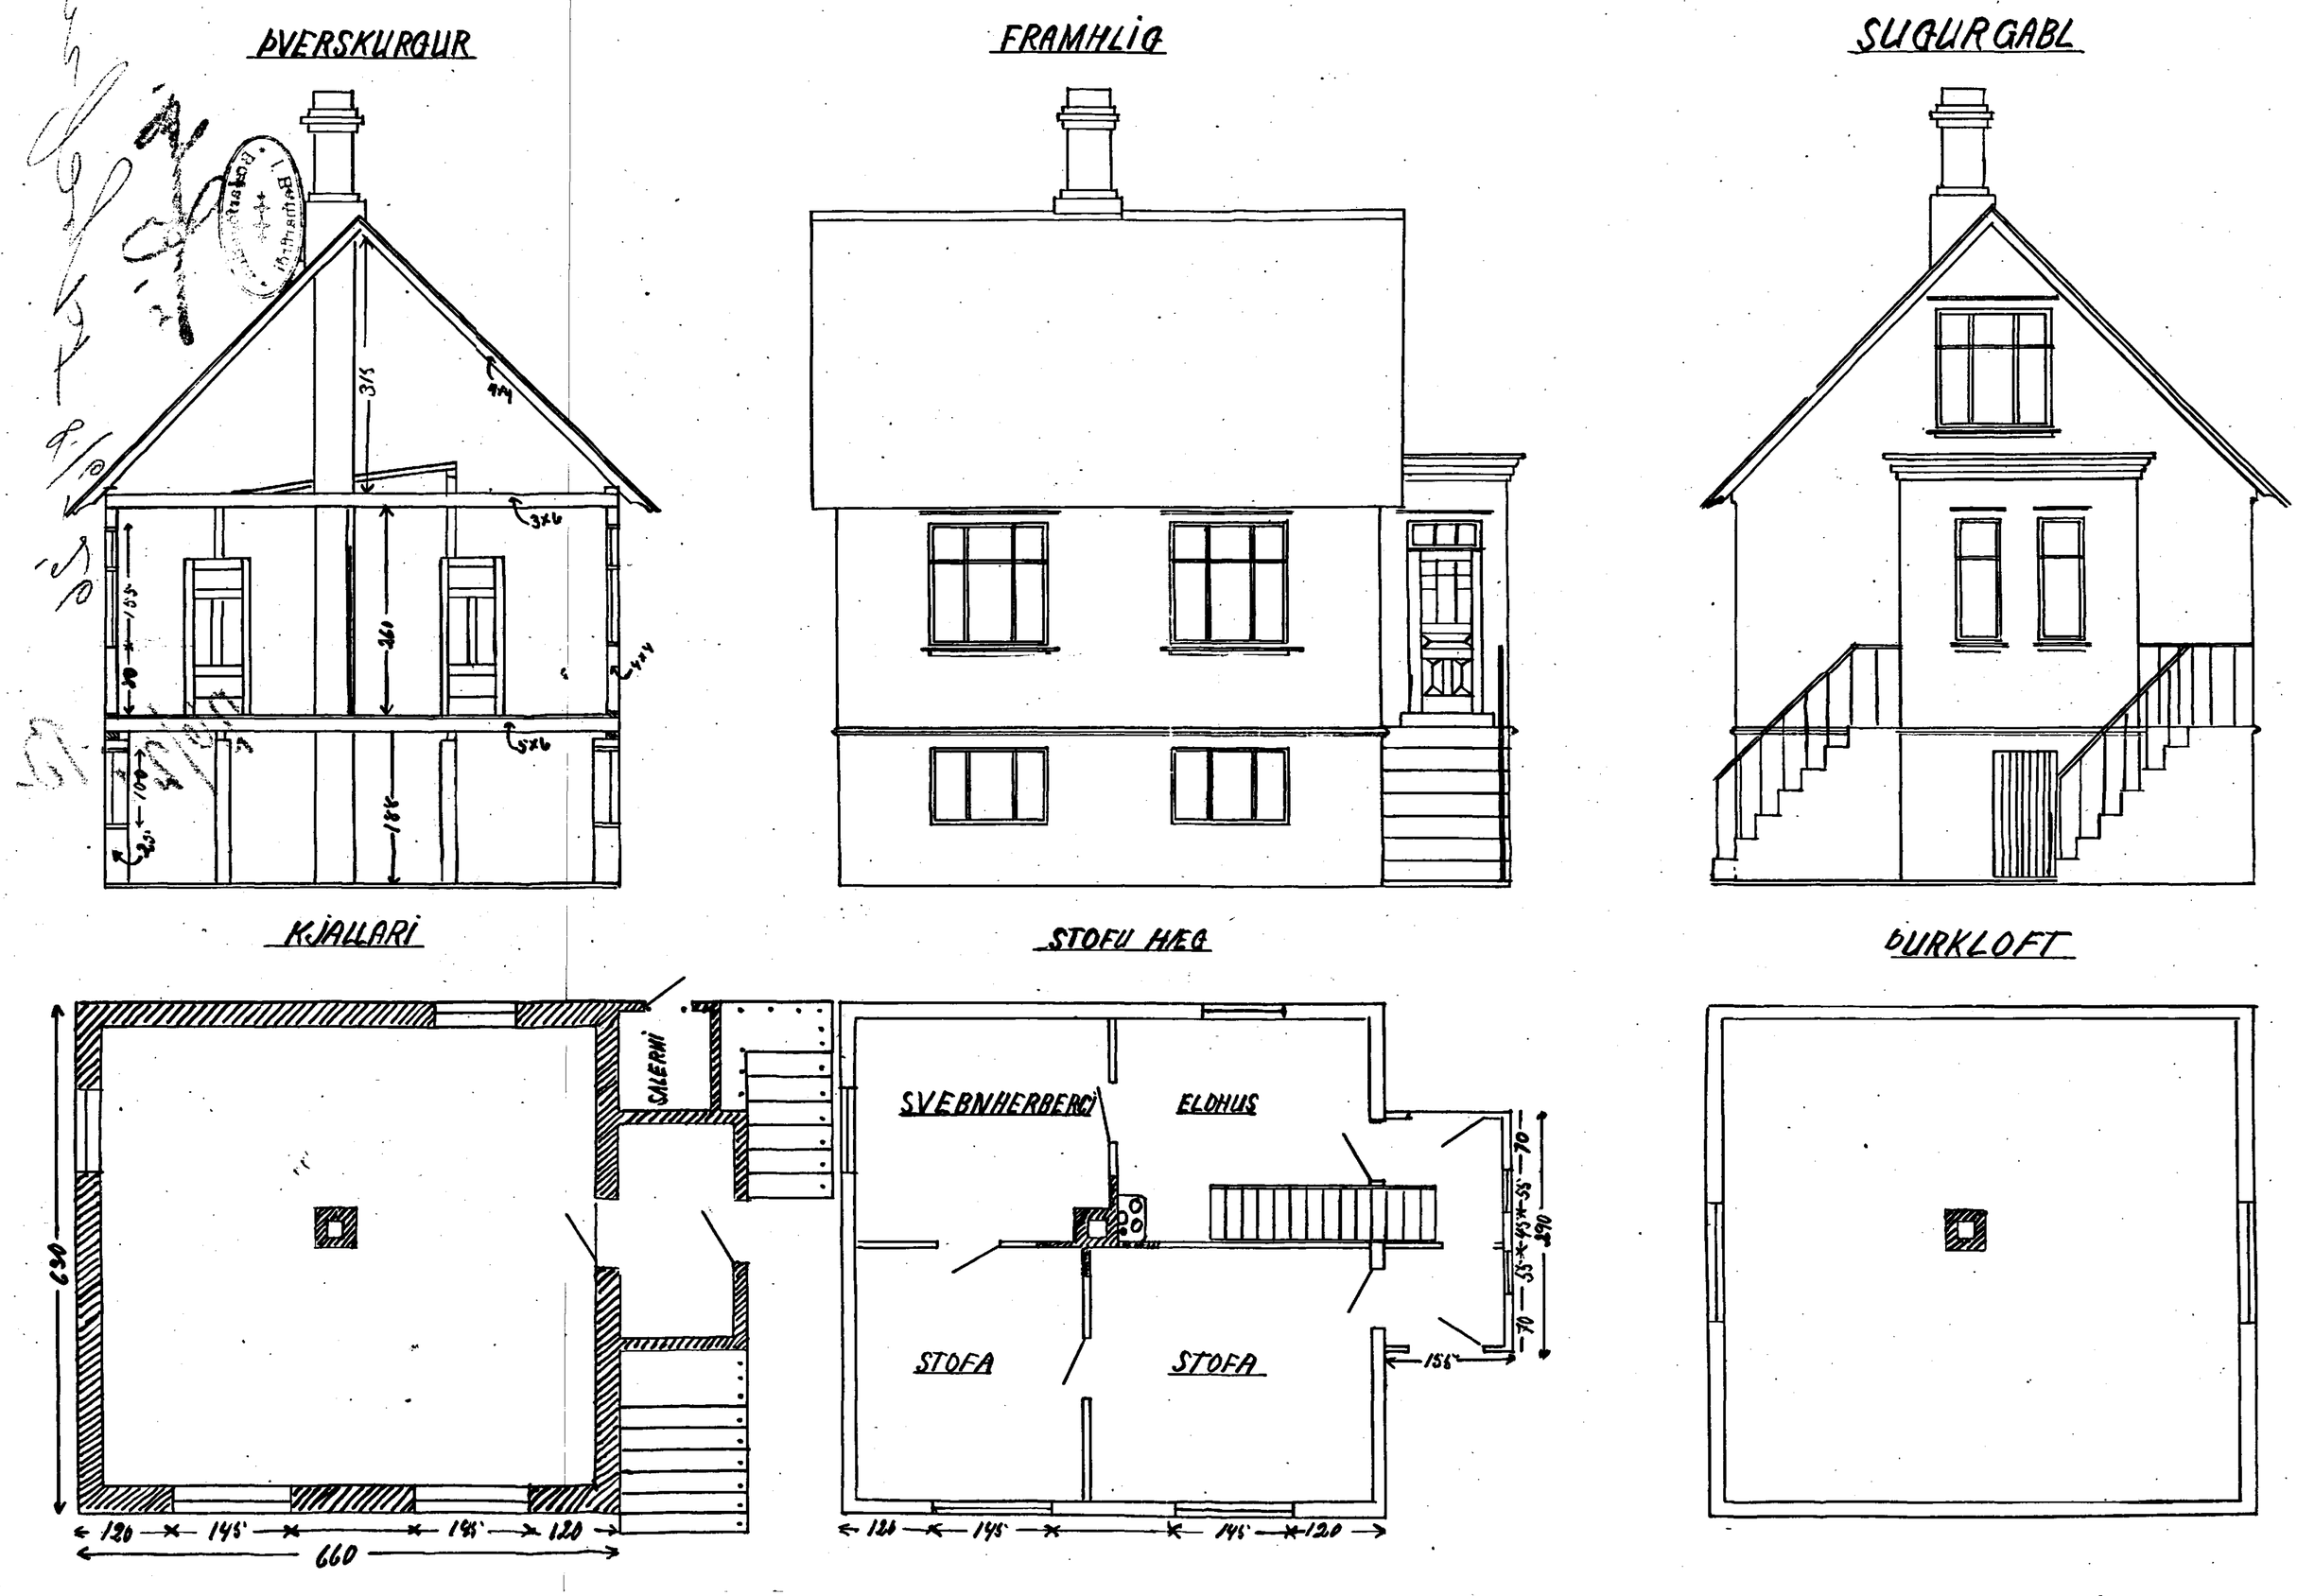

ÞVERSKURGUR
FRAMHLIG
SUGURGABL
KJALLARI
STOFU HÆG
ÞURKLOFT
SALERNI
SVEBNHERBERGI
ELDHUS
STOFA
STOFA
630
120
145
145
120
660
120
145
145
120
155
70
55
45
55
70
290