




Samþykkt á fundi bygginganefndar þann
13 JUNI 2001
 Byggingafulltrúinn í Halvartíðni
 Erlendu í Jámhálsánn

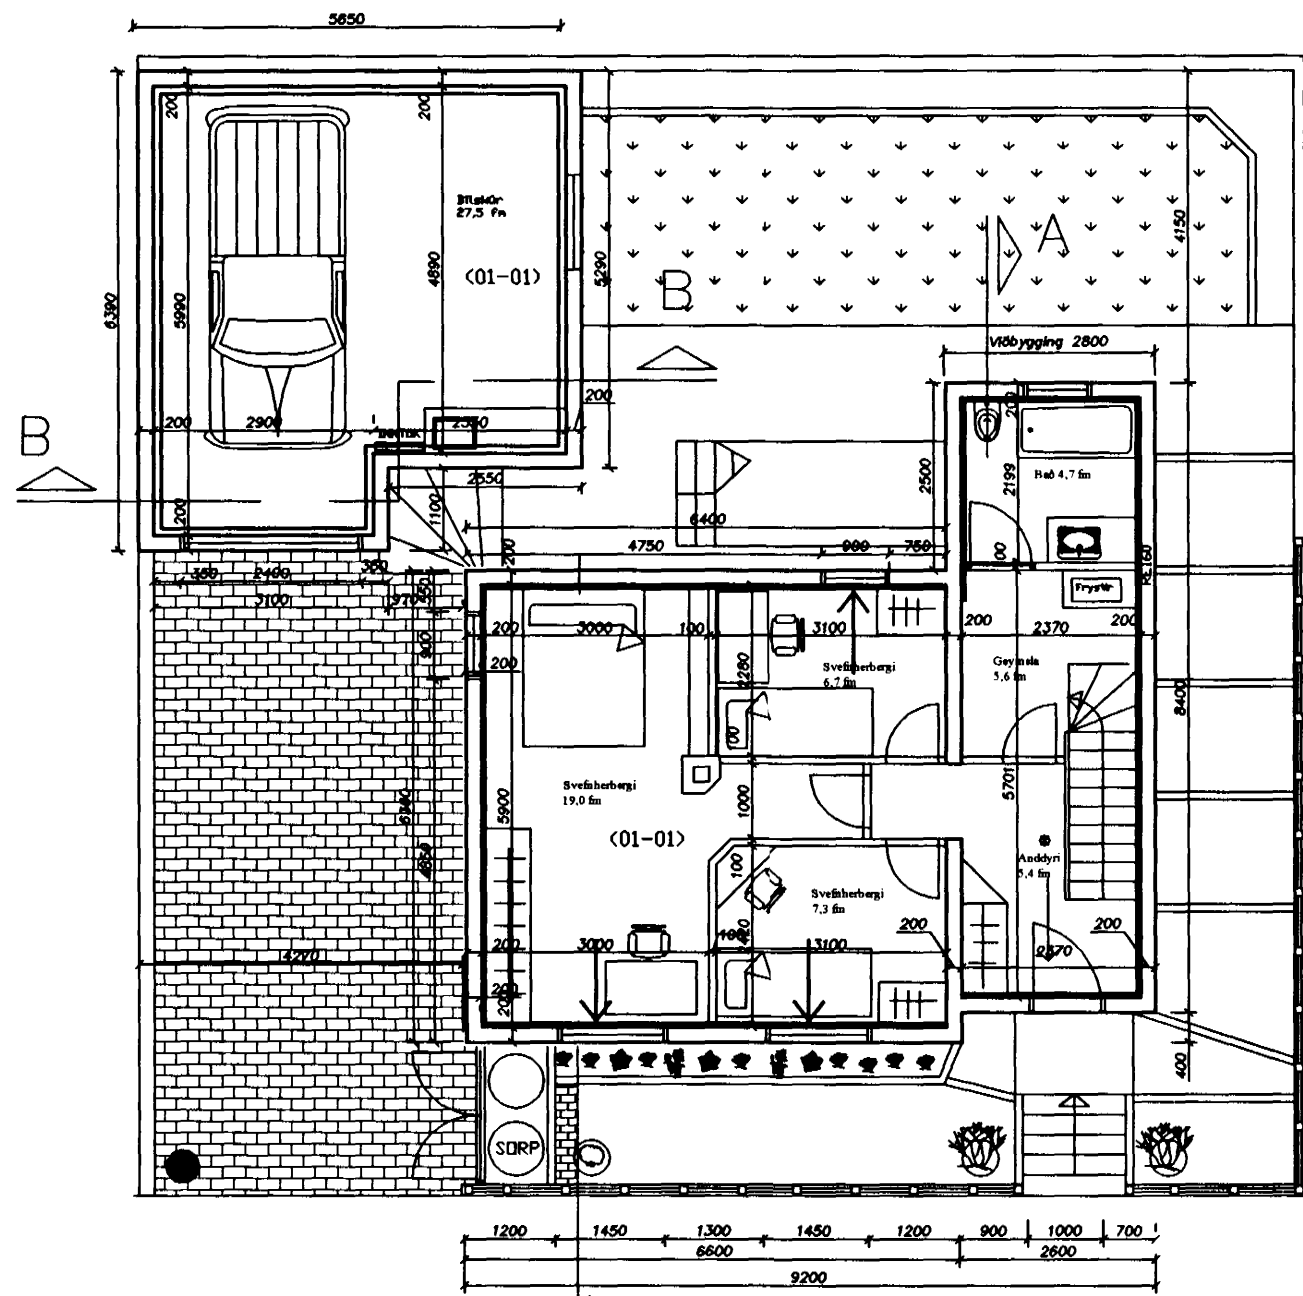


GRUNNMYND JARÐHÆÐAR

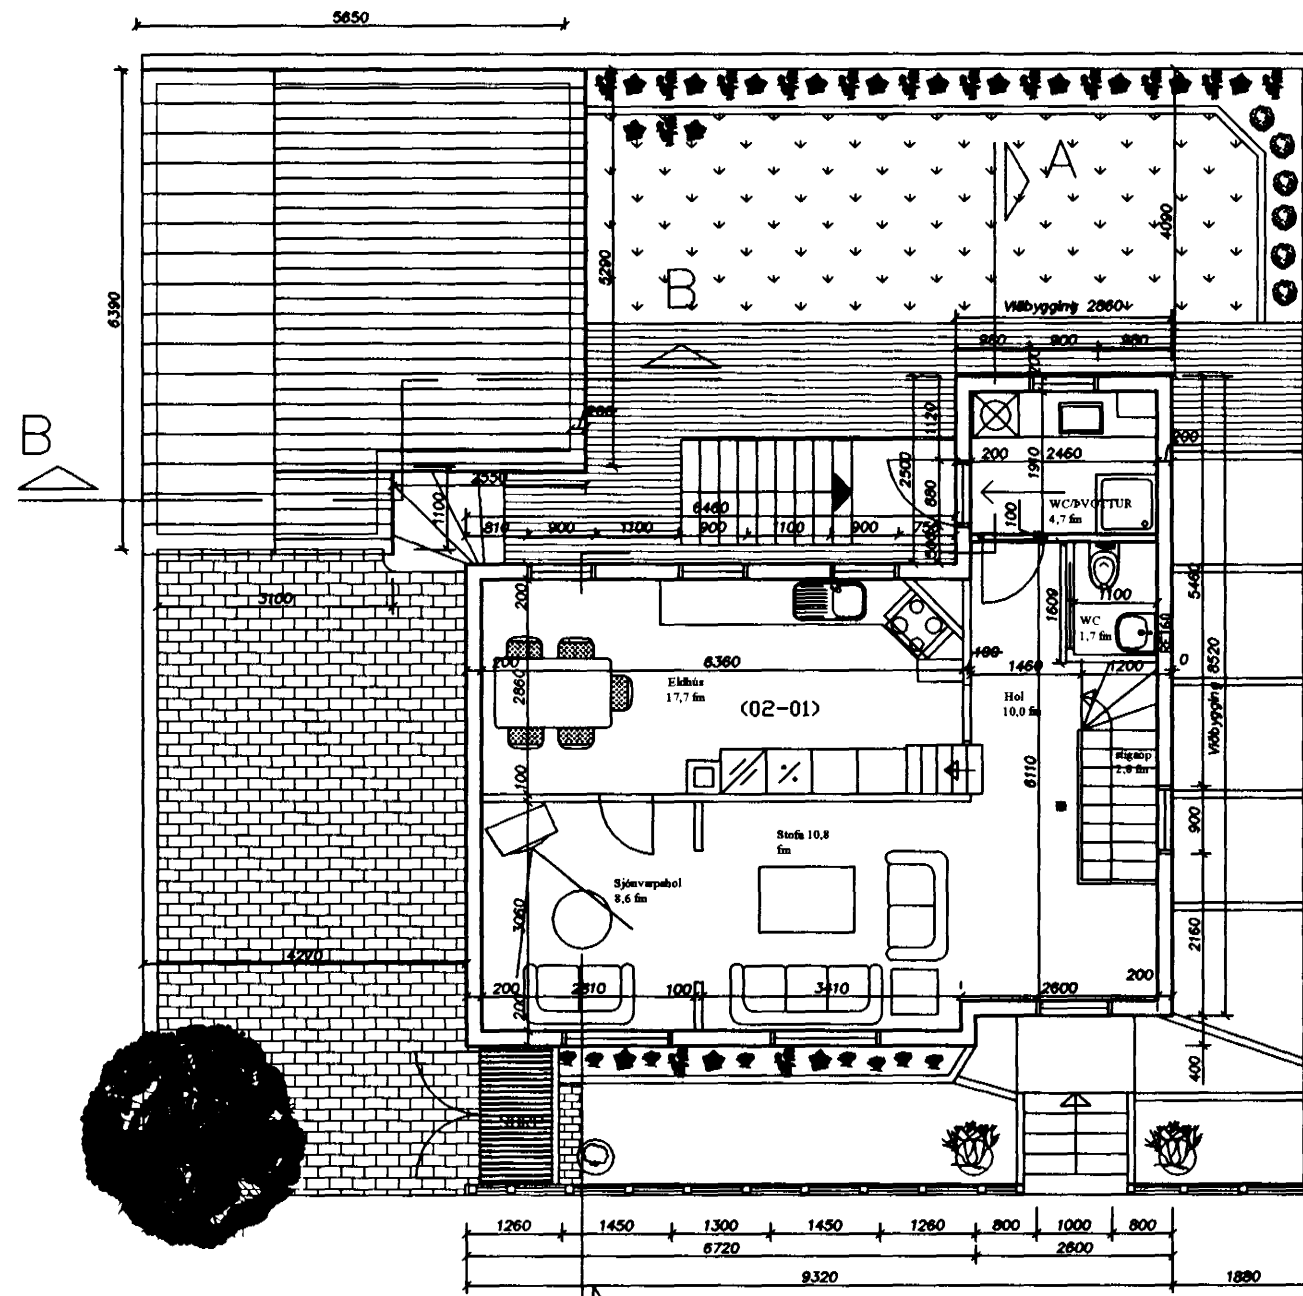


GRUNNMYND 1. HÆÐAR

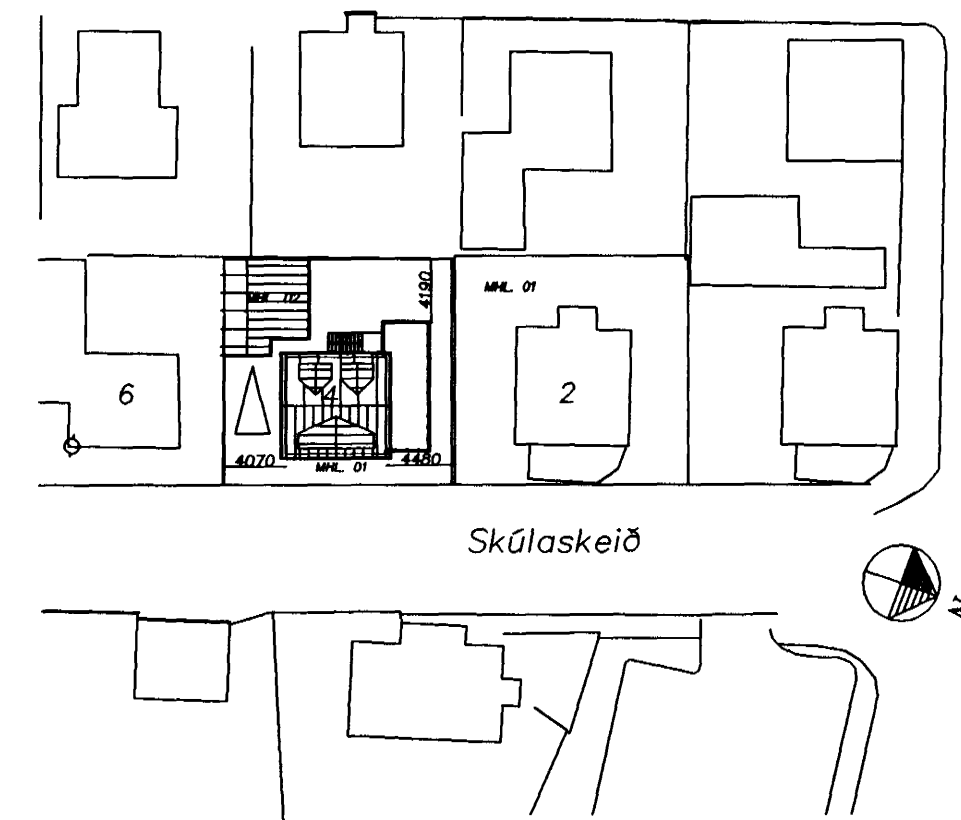


Afstöðumynd
 Mælikvarði 1: 500

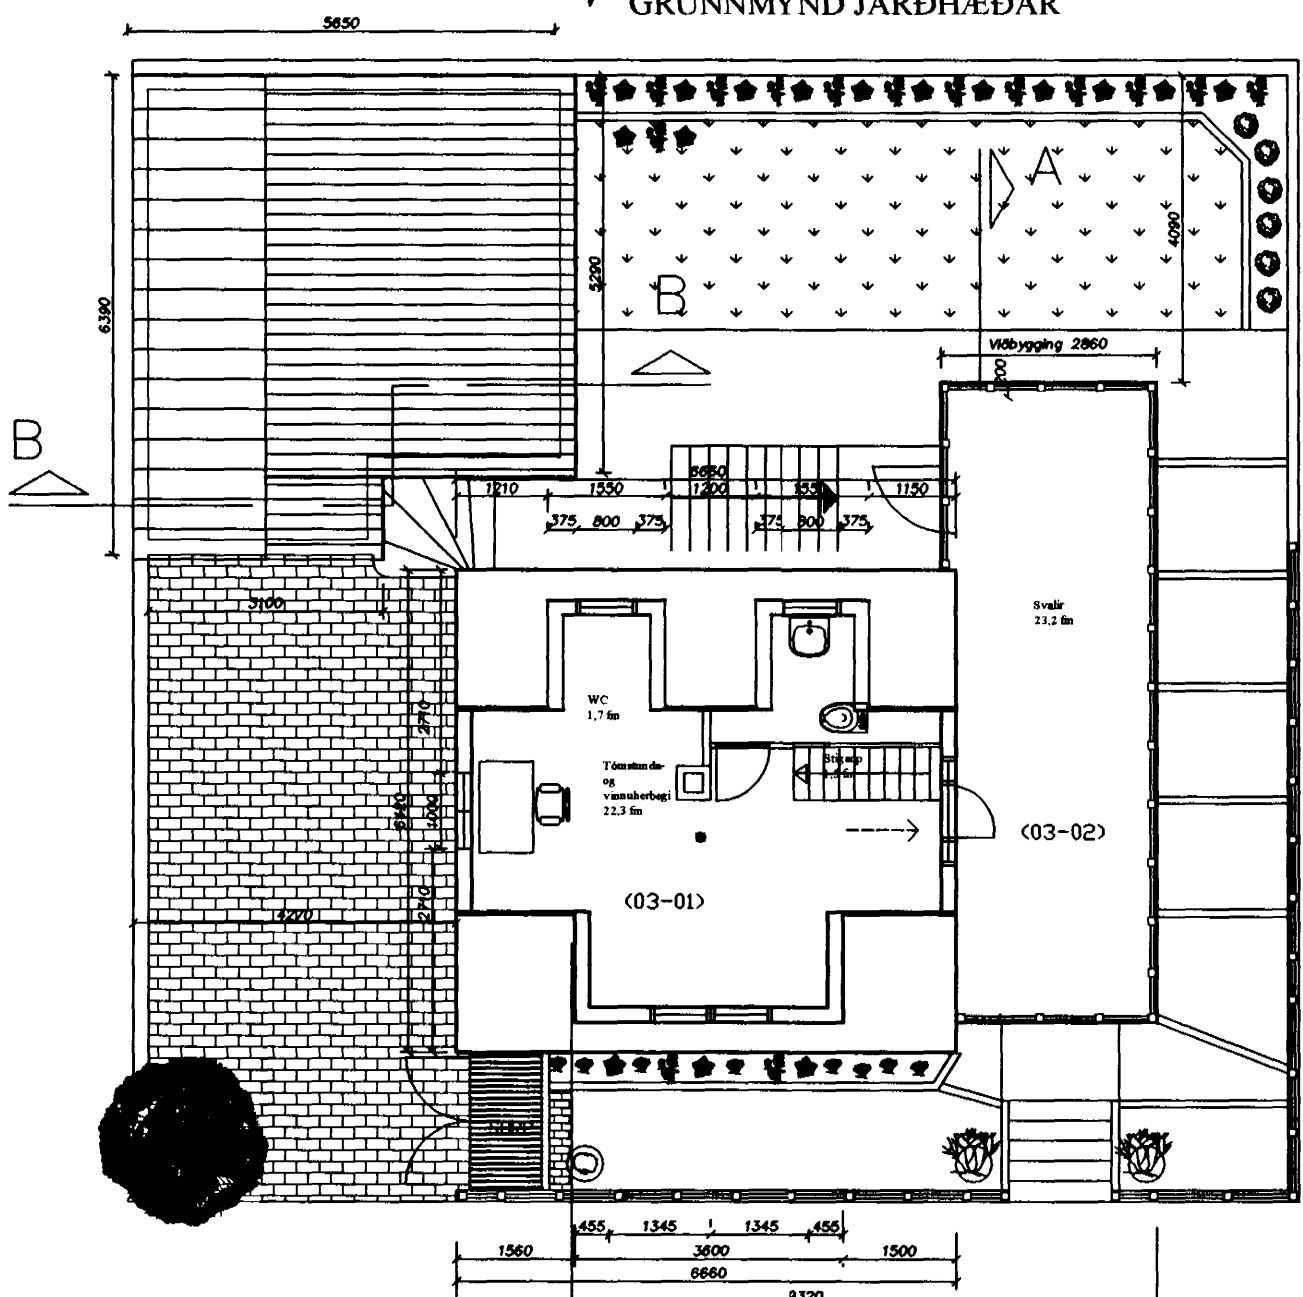

GRUNNMYND RISHÆÐAR

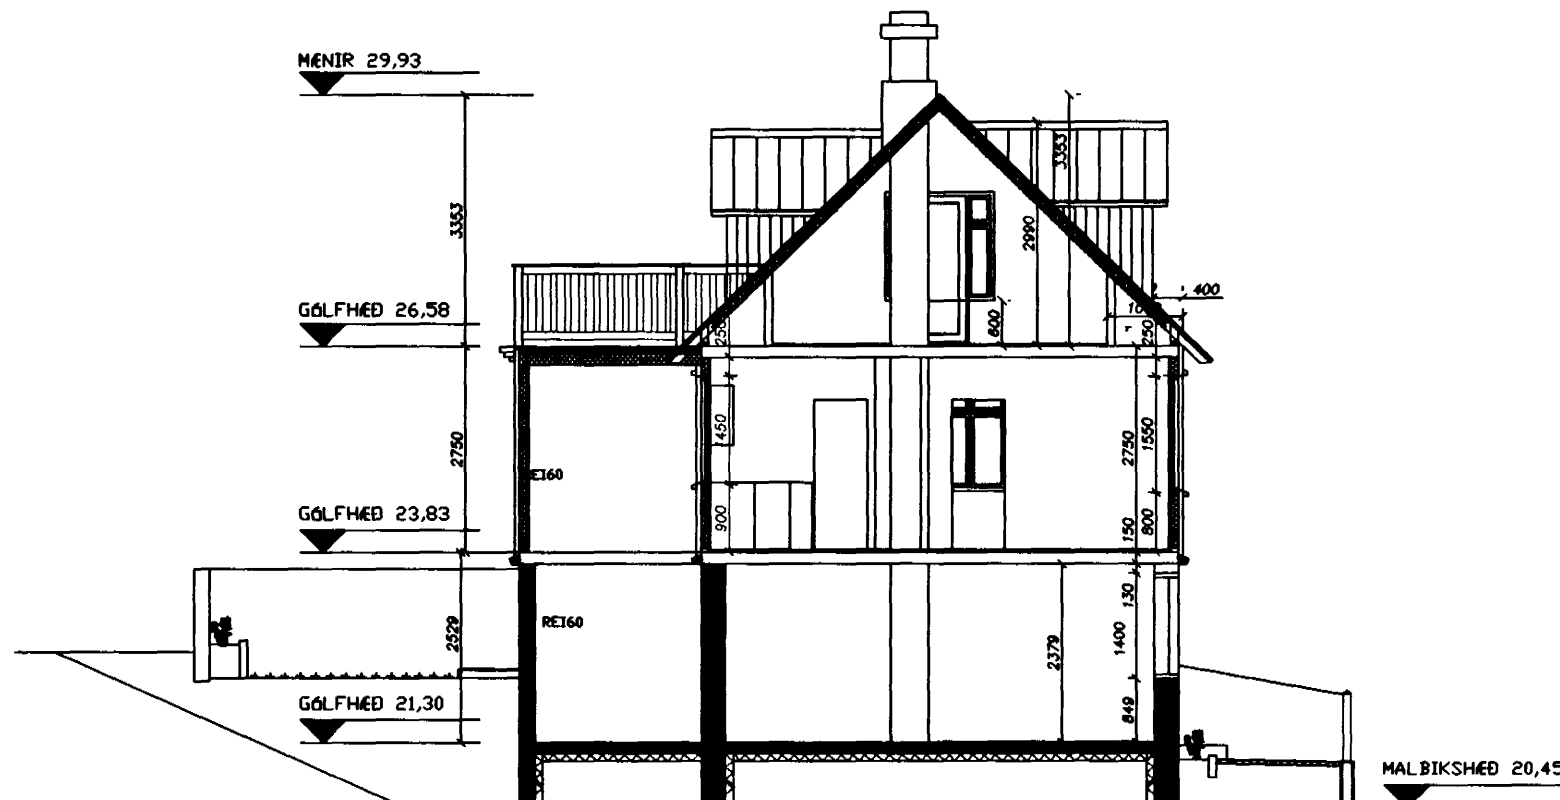

SNIÐ A-A

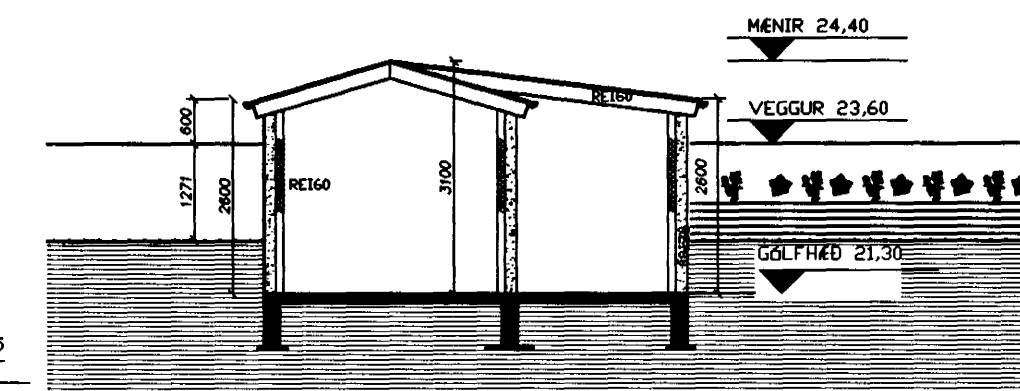

SNIÐ B-B

Verkfræðipjónusta Jóhanns G Bergþórssonar. EHF.

Kennitala: 570879-0149 Strindgata 28 220 Hálfarfrjóbur Sími 555-3250 Fax 555-3251 Netfang beggi@land.is

Tilv.	Magn.	Títtill verks.	Skúlaskeið 4	Breytt dags.
Hannað af: JGB	Telknað af: Bergþór J.	Yfirfarið af:	Samþykkt af - dags. 17/04/01	Dags: 05/04/2001
Breytingar á Skúlaskeiði 4 Bygginganefndarteikning		Talning Nr. 02	Skráarheiti:	Mælikvarði: 1/100
Athugasemdir: Rifraittasemla og stakur viðhúsnæðis		Útgáfa:	Blað nr./nr. 2/3	