

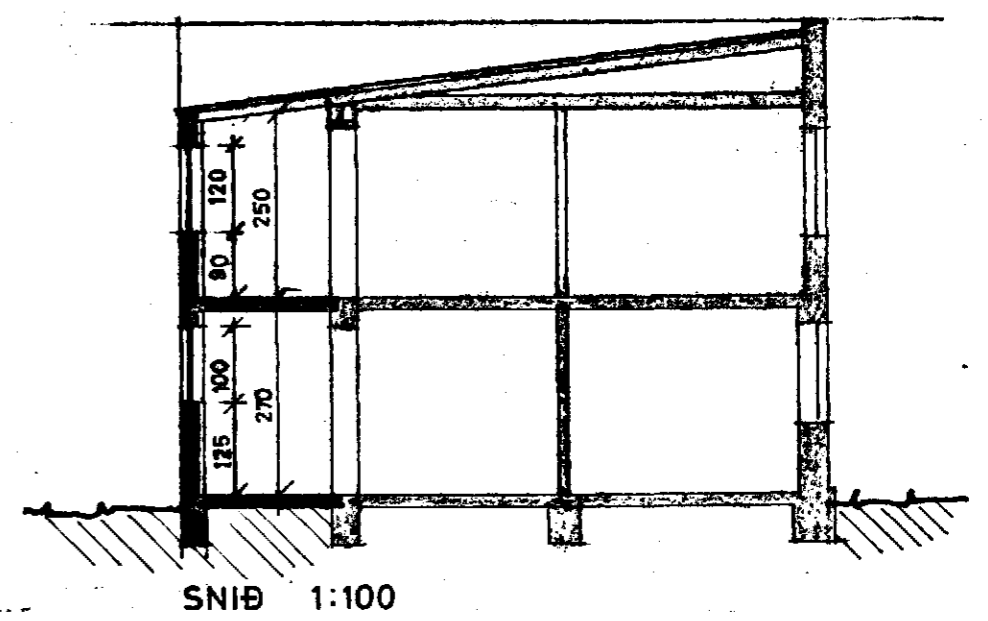
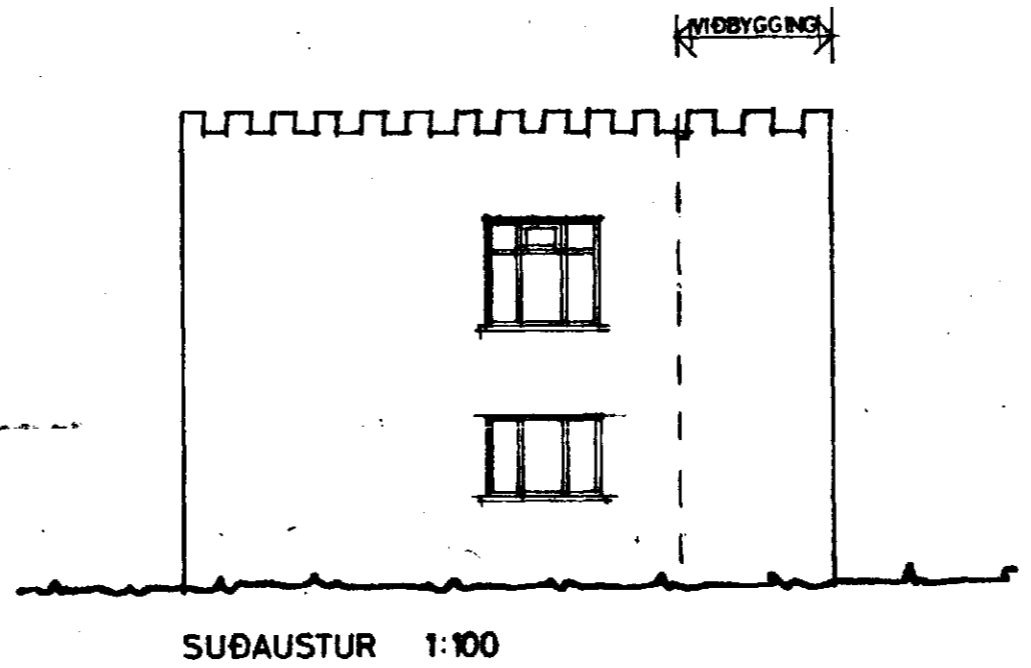
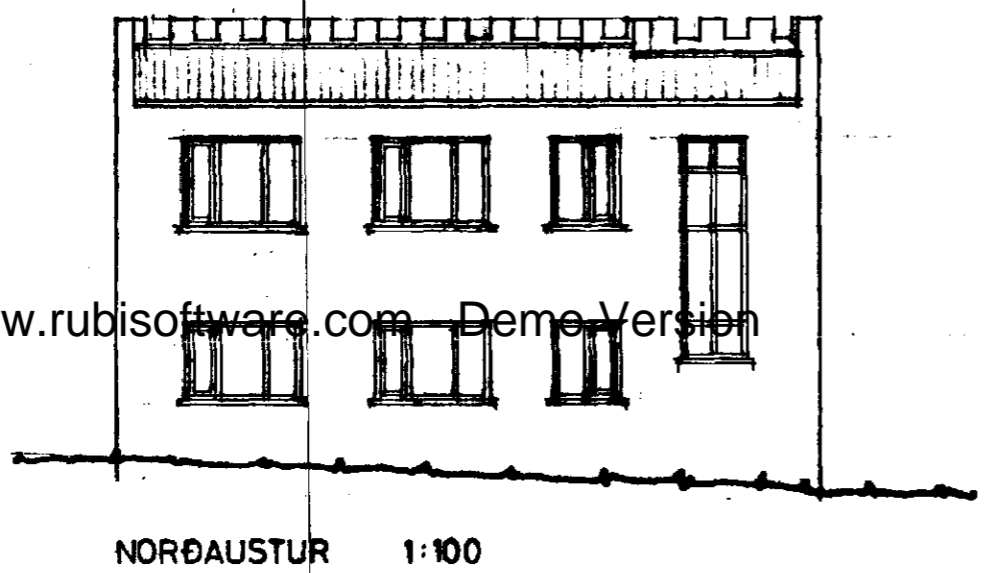
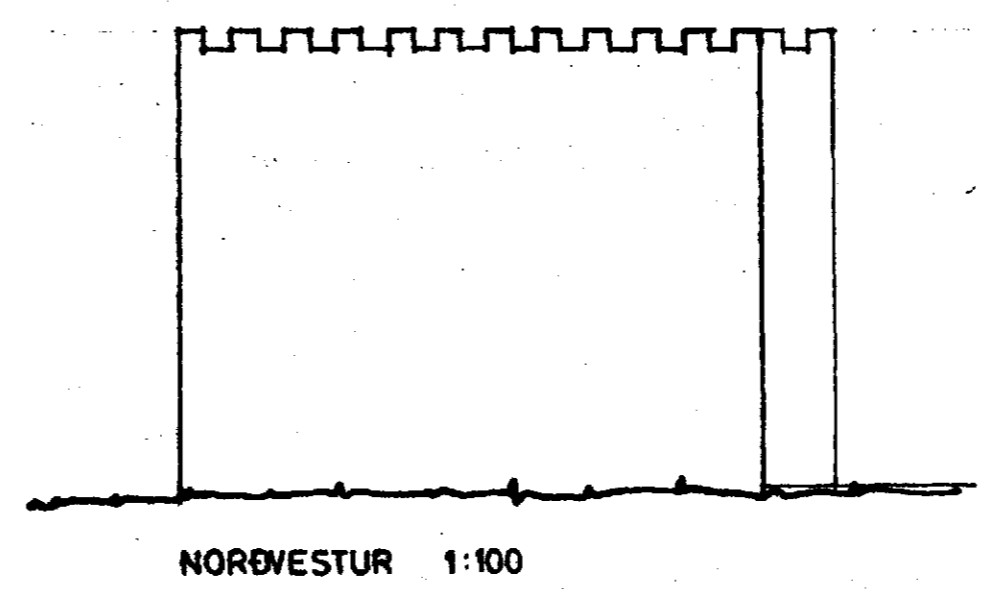
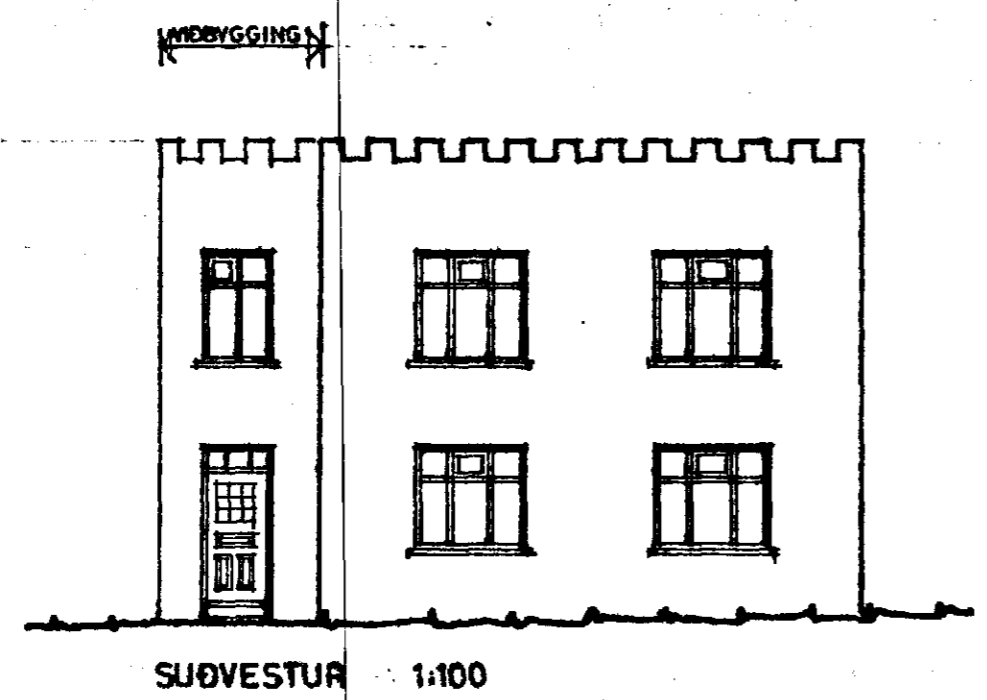
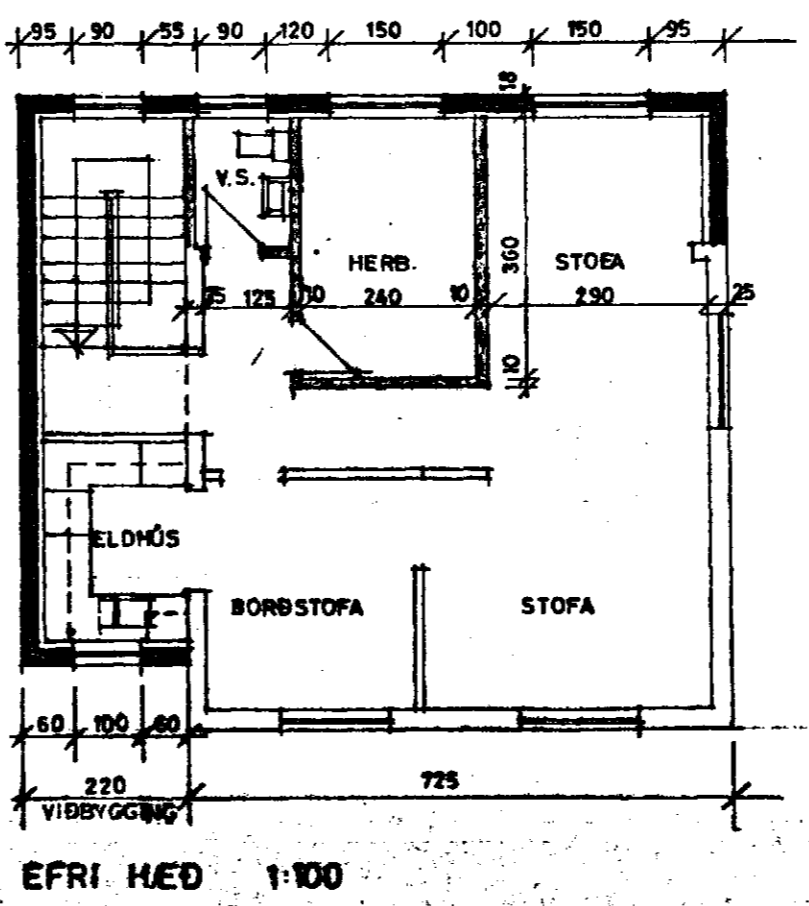


Samþykkt á fundi bygginga-
nefndar þ. 18. 7. 1979
BYGGINGAFULLTRÚINN
Í HAFNARFIRÐI
S. Björnsson

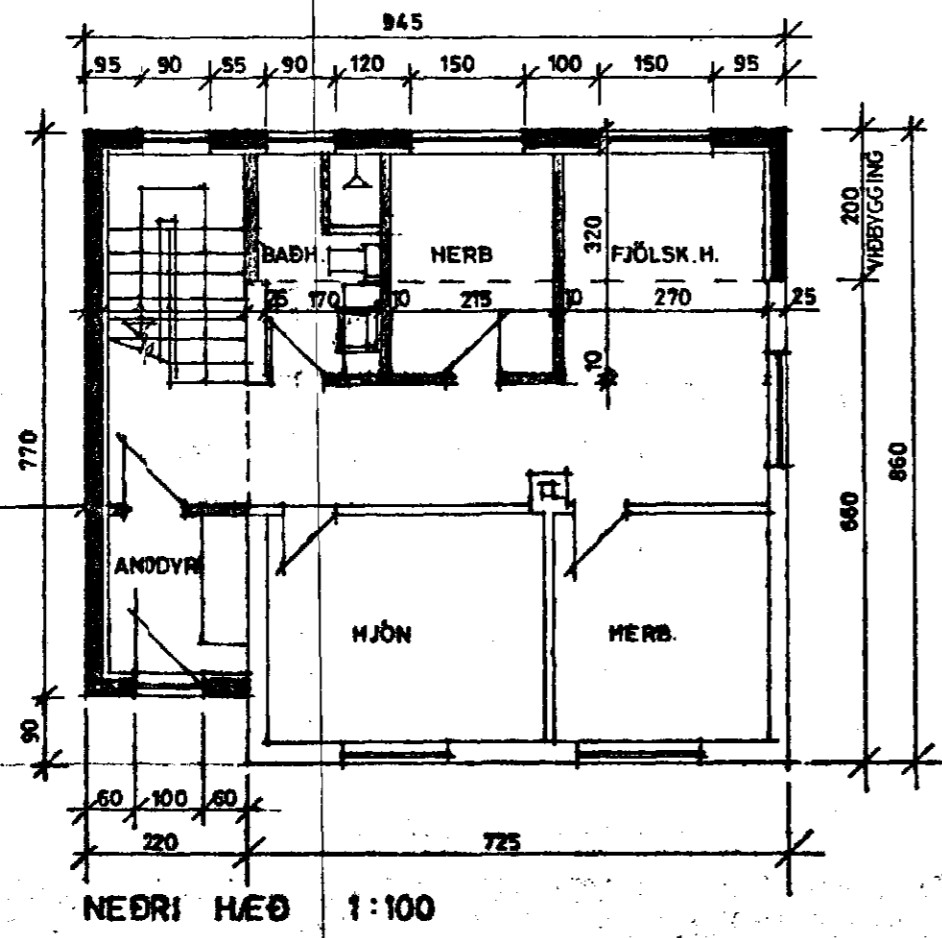

tifftopdf - www.rubissoftware.com - Demo Version

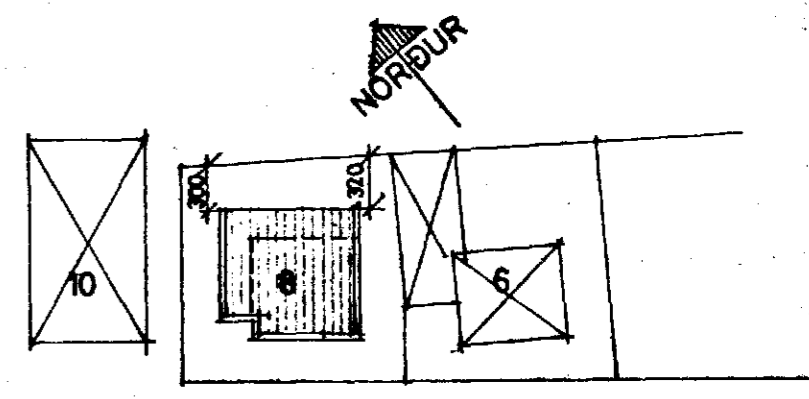

SKULASKEIÐ
AFSTÓÐUMYND 1:500

BREYTT Í SEPT. 1979

PÁLL V. BJARNASON, ARKITEKT,
HOLTSGÖTU 4, HAFNARFIRÐI, Sími 52x
KVARÐI 1:100, 1:500 | JÚLÍ 1979 | TEIKN
SKULASKEIÐ 8, HAFNARFIRÐI
VIÐBYGGING
ÚTLIT, GRUNNMYNDR, SNIB, AFSTMYND