01	760	700	500	A - B
02	1900	1000	700	A - B
03	950	1000	700	C - D
04	1640	1600	500	A - D
05	1640	1600	200	C - B
06	1450	1600	700	A - D
07	1450	1600	700	A - B
08	1450	1600	700	A - B
09	1450	1600	700	A - B
10	670	700	500	A - B
B.1-B	18000			

KONVEKTOR UNDIR GLUGGA-

ALLIR BLÁSARAR SÉU AF SÖMMU STÆRÐ 18000 KCAL/H HVER BLÁSARI

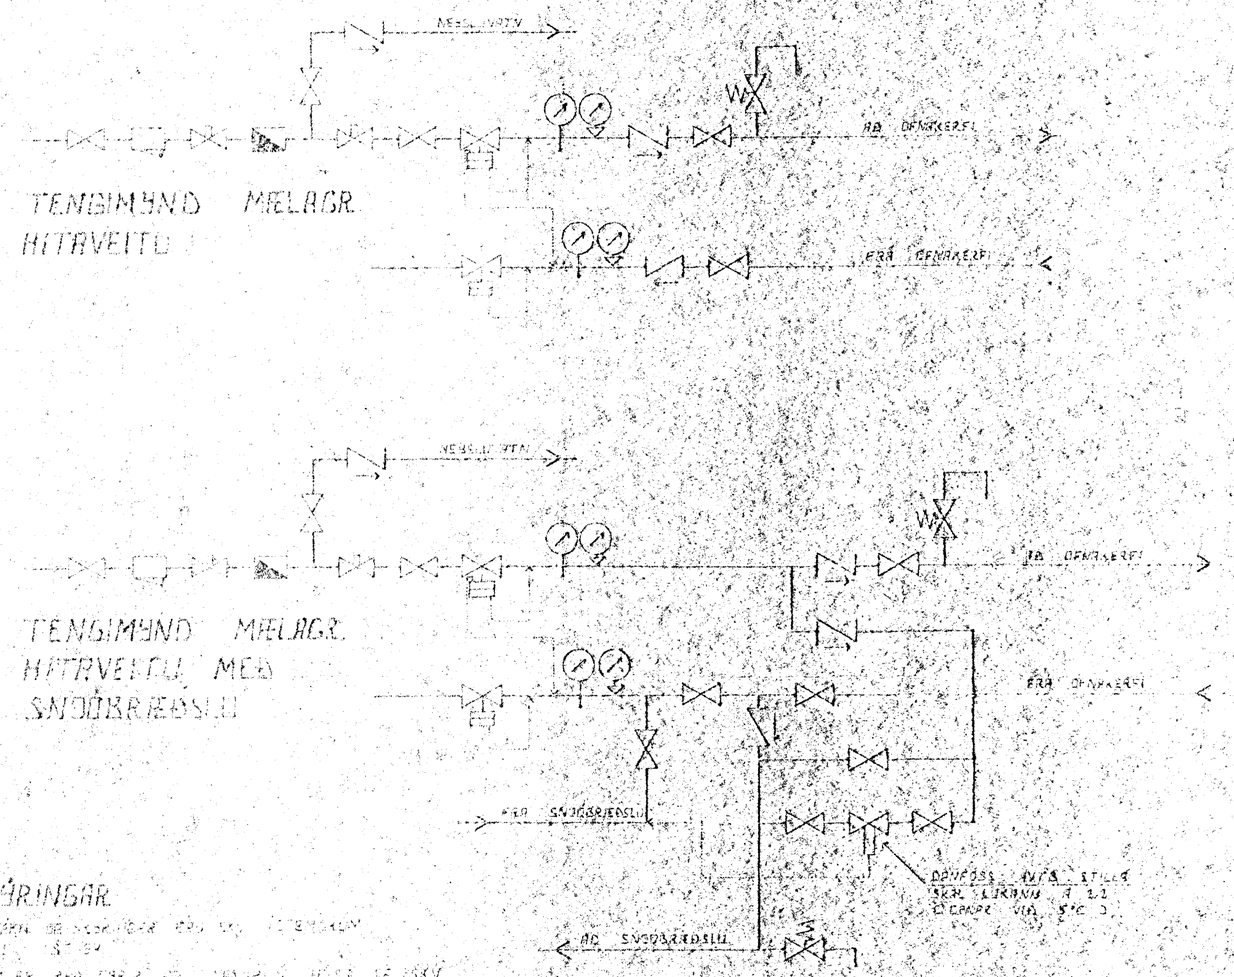

SKÝRINGAR

HAFNARFJARÐARBÆR
BYGGINGAFULLTRÚI
11. feb. 1988

BREYT.	DAGS	FYRIR BREYTINGAR	SIGN

SKUTAHRAUN 11 HAFNARFIRÐI

OFNATÖFLA, SKÝRINGAR OG TENGIMYND MÆLAGRINDAR HITAVEITU

SIGURÐUR ÞORLEIFSSON TÆKNIFRÆÐINGUR F.Í.L.Í.
STRANDGÖTU 11 HAFNARFIRÐI SÍM 54156

DAGS FEB 88
PRÓFAÐ S.H.
TEIKNAÐ S.H.
VERK NR. 8802
BLAÐ NR. 2-01