


Byggingarfulltrúi
samþykkir erindið.

28 JAN. 2004

Bent skal á að samþykkt þessi verður ekki virk fyrr en eftir þinglýsingu eignaskiptayfirlýsinganna og skráningu hennar hjá Fasteignamáti ríkisins.

Byggingarfulltrúinn í Hafnarfirði
F.h. Kristján Þórarinnsson

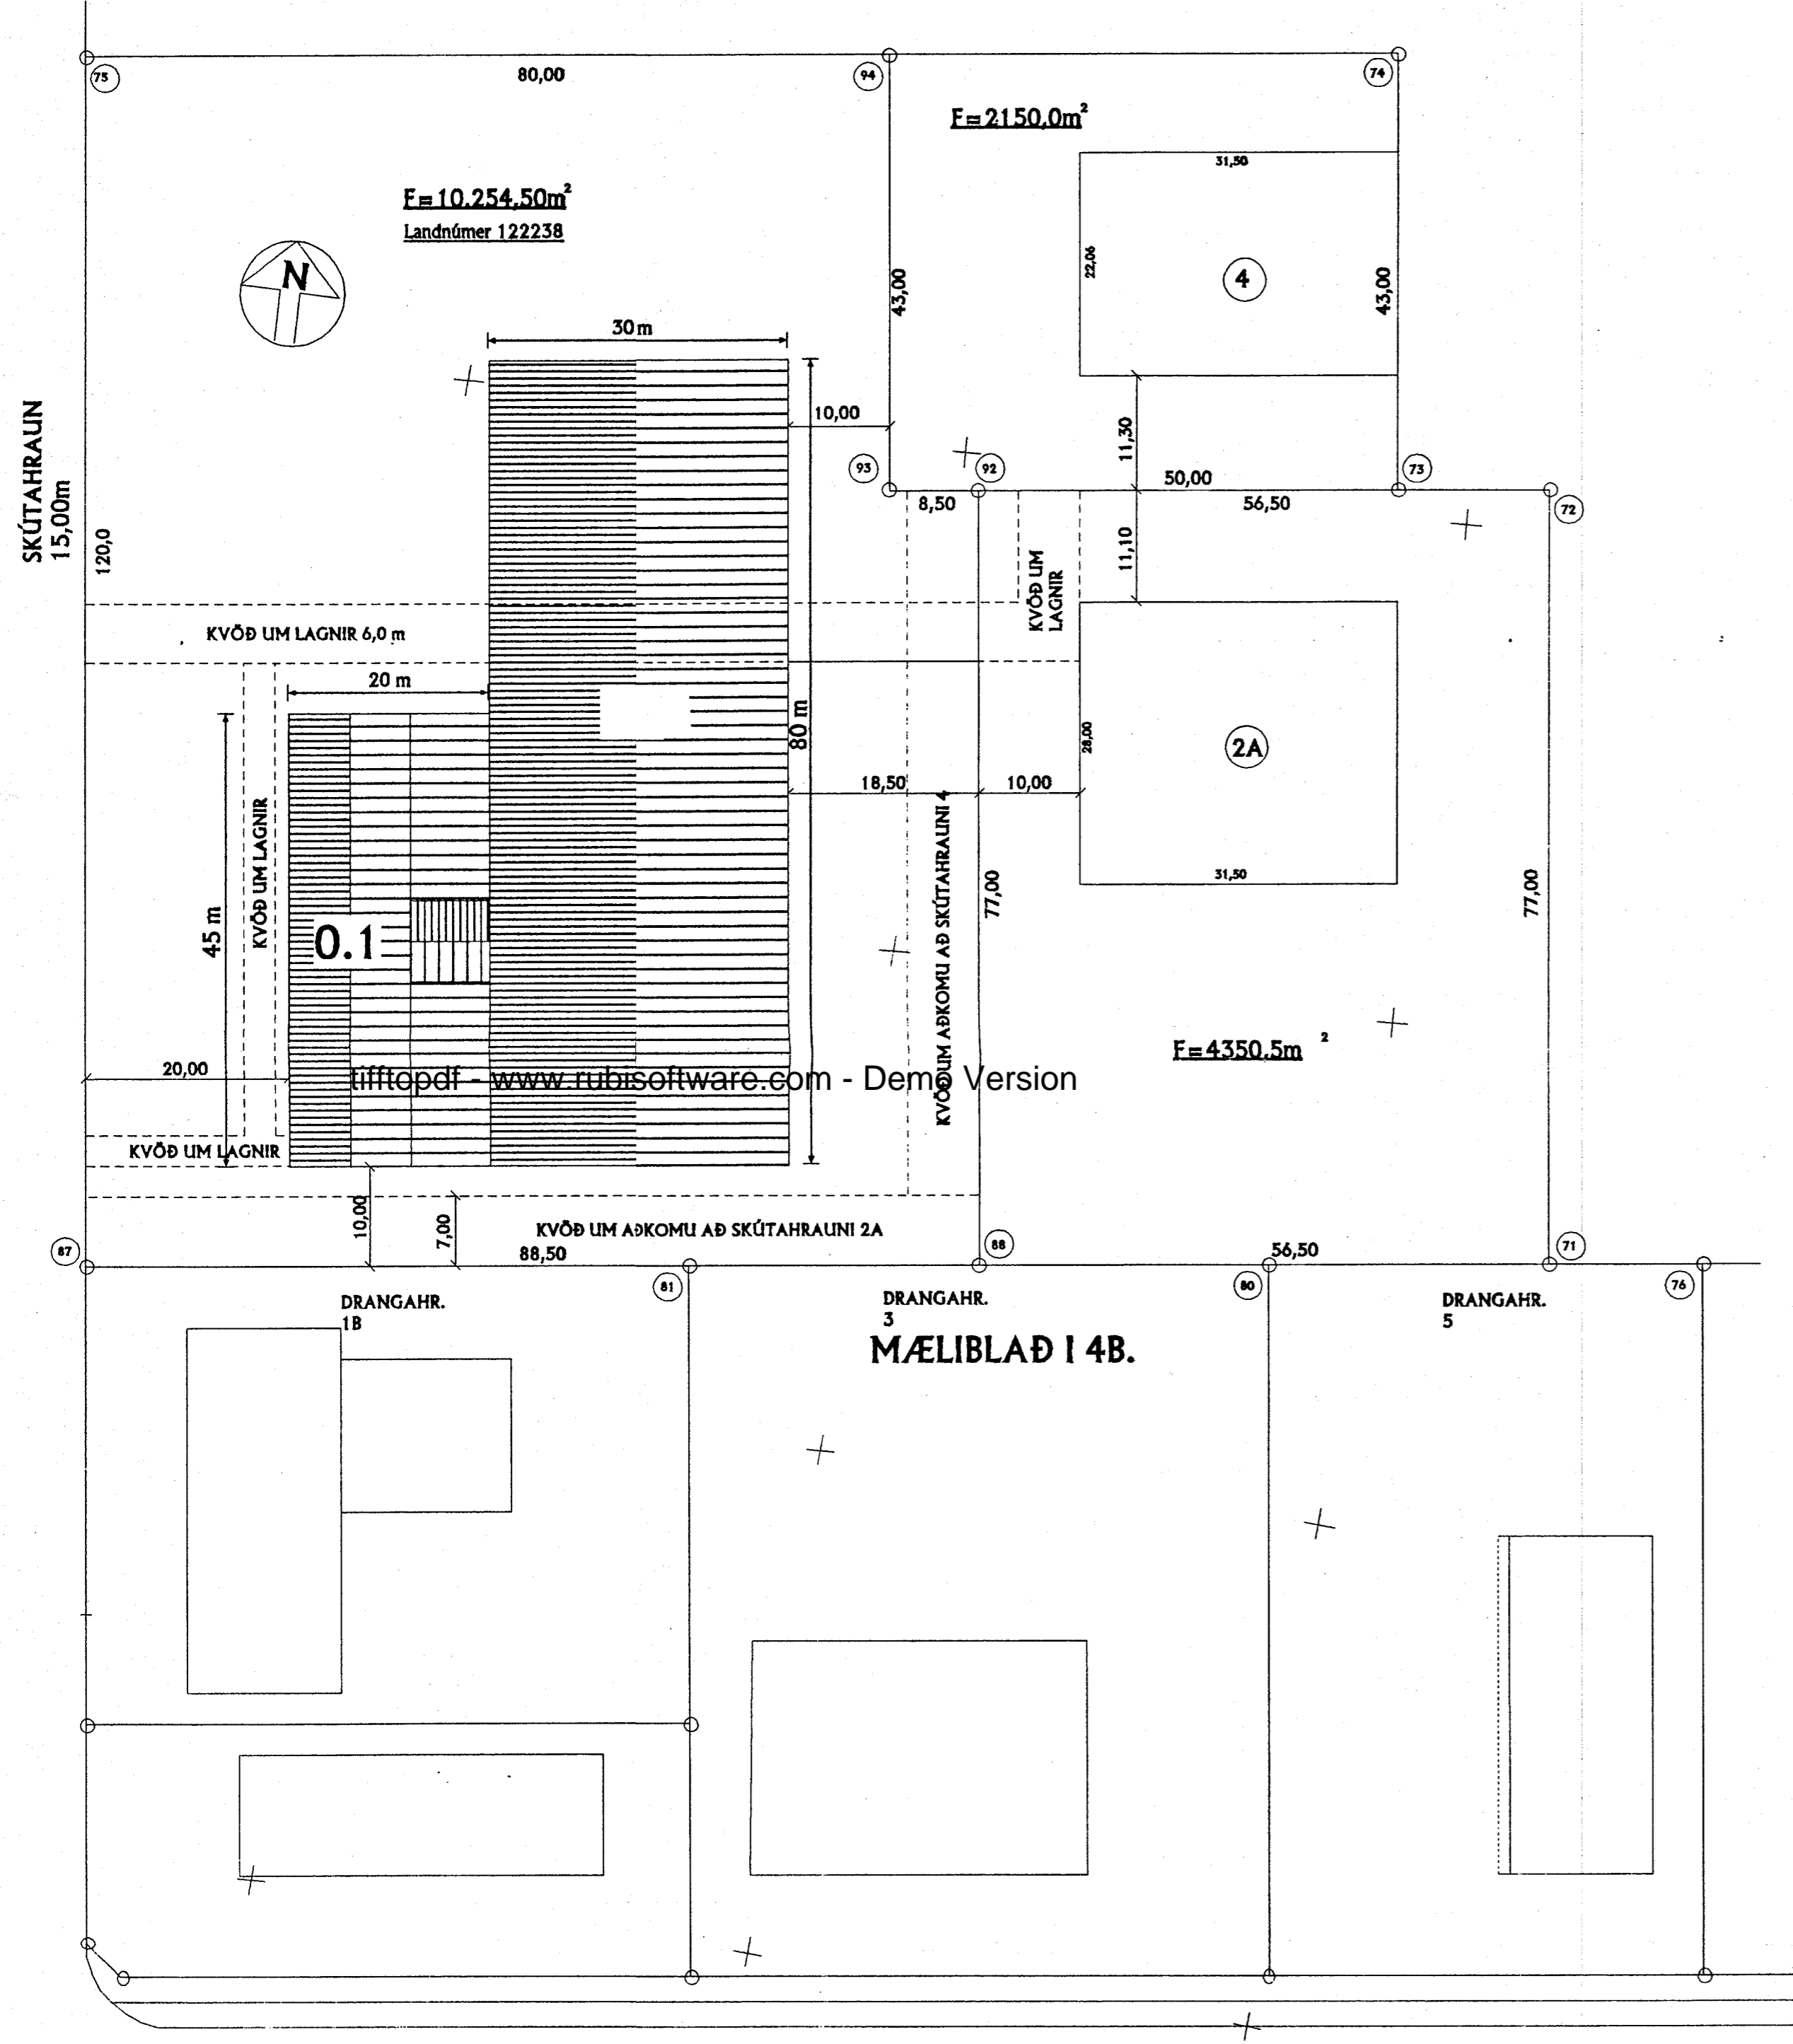

KJARTAN RANSSON Tæknifræðingur <small>Dagurvangi 23, 104 Reykjavík Símar: 588 4980 / 897 0962, Fax: 588 4981.</small>		Verkhalt: SKÚTAHRAUN 2 HAFNARFIÐI		Kvæði: 1:500
Deyti: 16 september 2003		Teikning: Afsöðumynd		Teikn.nr: 1.1
Undirskrift: <i>Kjartan Rafnsson</i> <small>Kennitala: 220850-2189</small>	Teknað: K.R.	Daga: 16.09.2003	Verk nr: 27-02	