


I. AFANGI

Samþykkt á fundi bygginga-  
nefndar þ. 11.10.1980  
BYGGINGAFULLTRÚINN  
Í HAFNARFIRÐI

Þessi er samþykkt  
heildsýning af byggingar-  
skilningu og mynd af mynd

I. AFANGI  
Samþykkt á fundi bygginga-  
nefndar þ. 18.11.1981  
BYGGINGAFULLTRÚINN  
Í HAFNARFIRÐI

AUSTUR

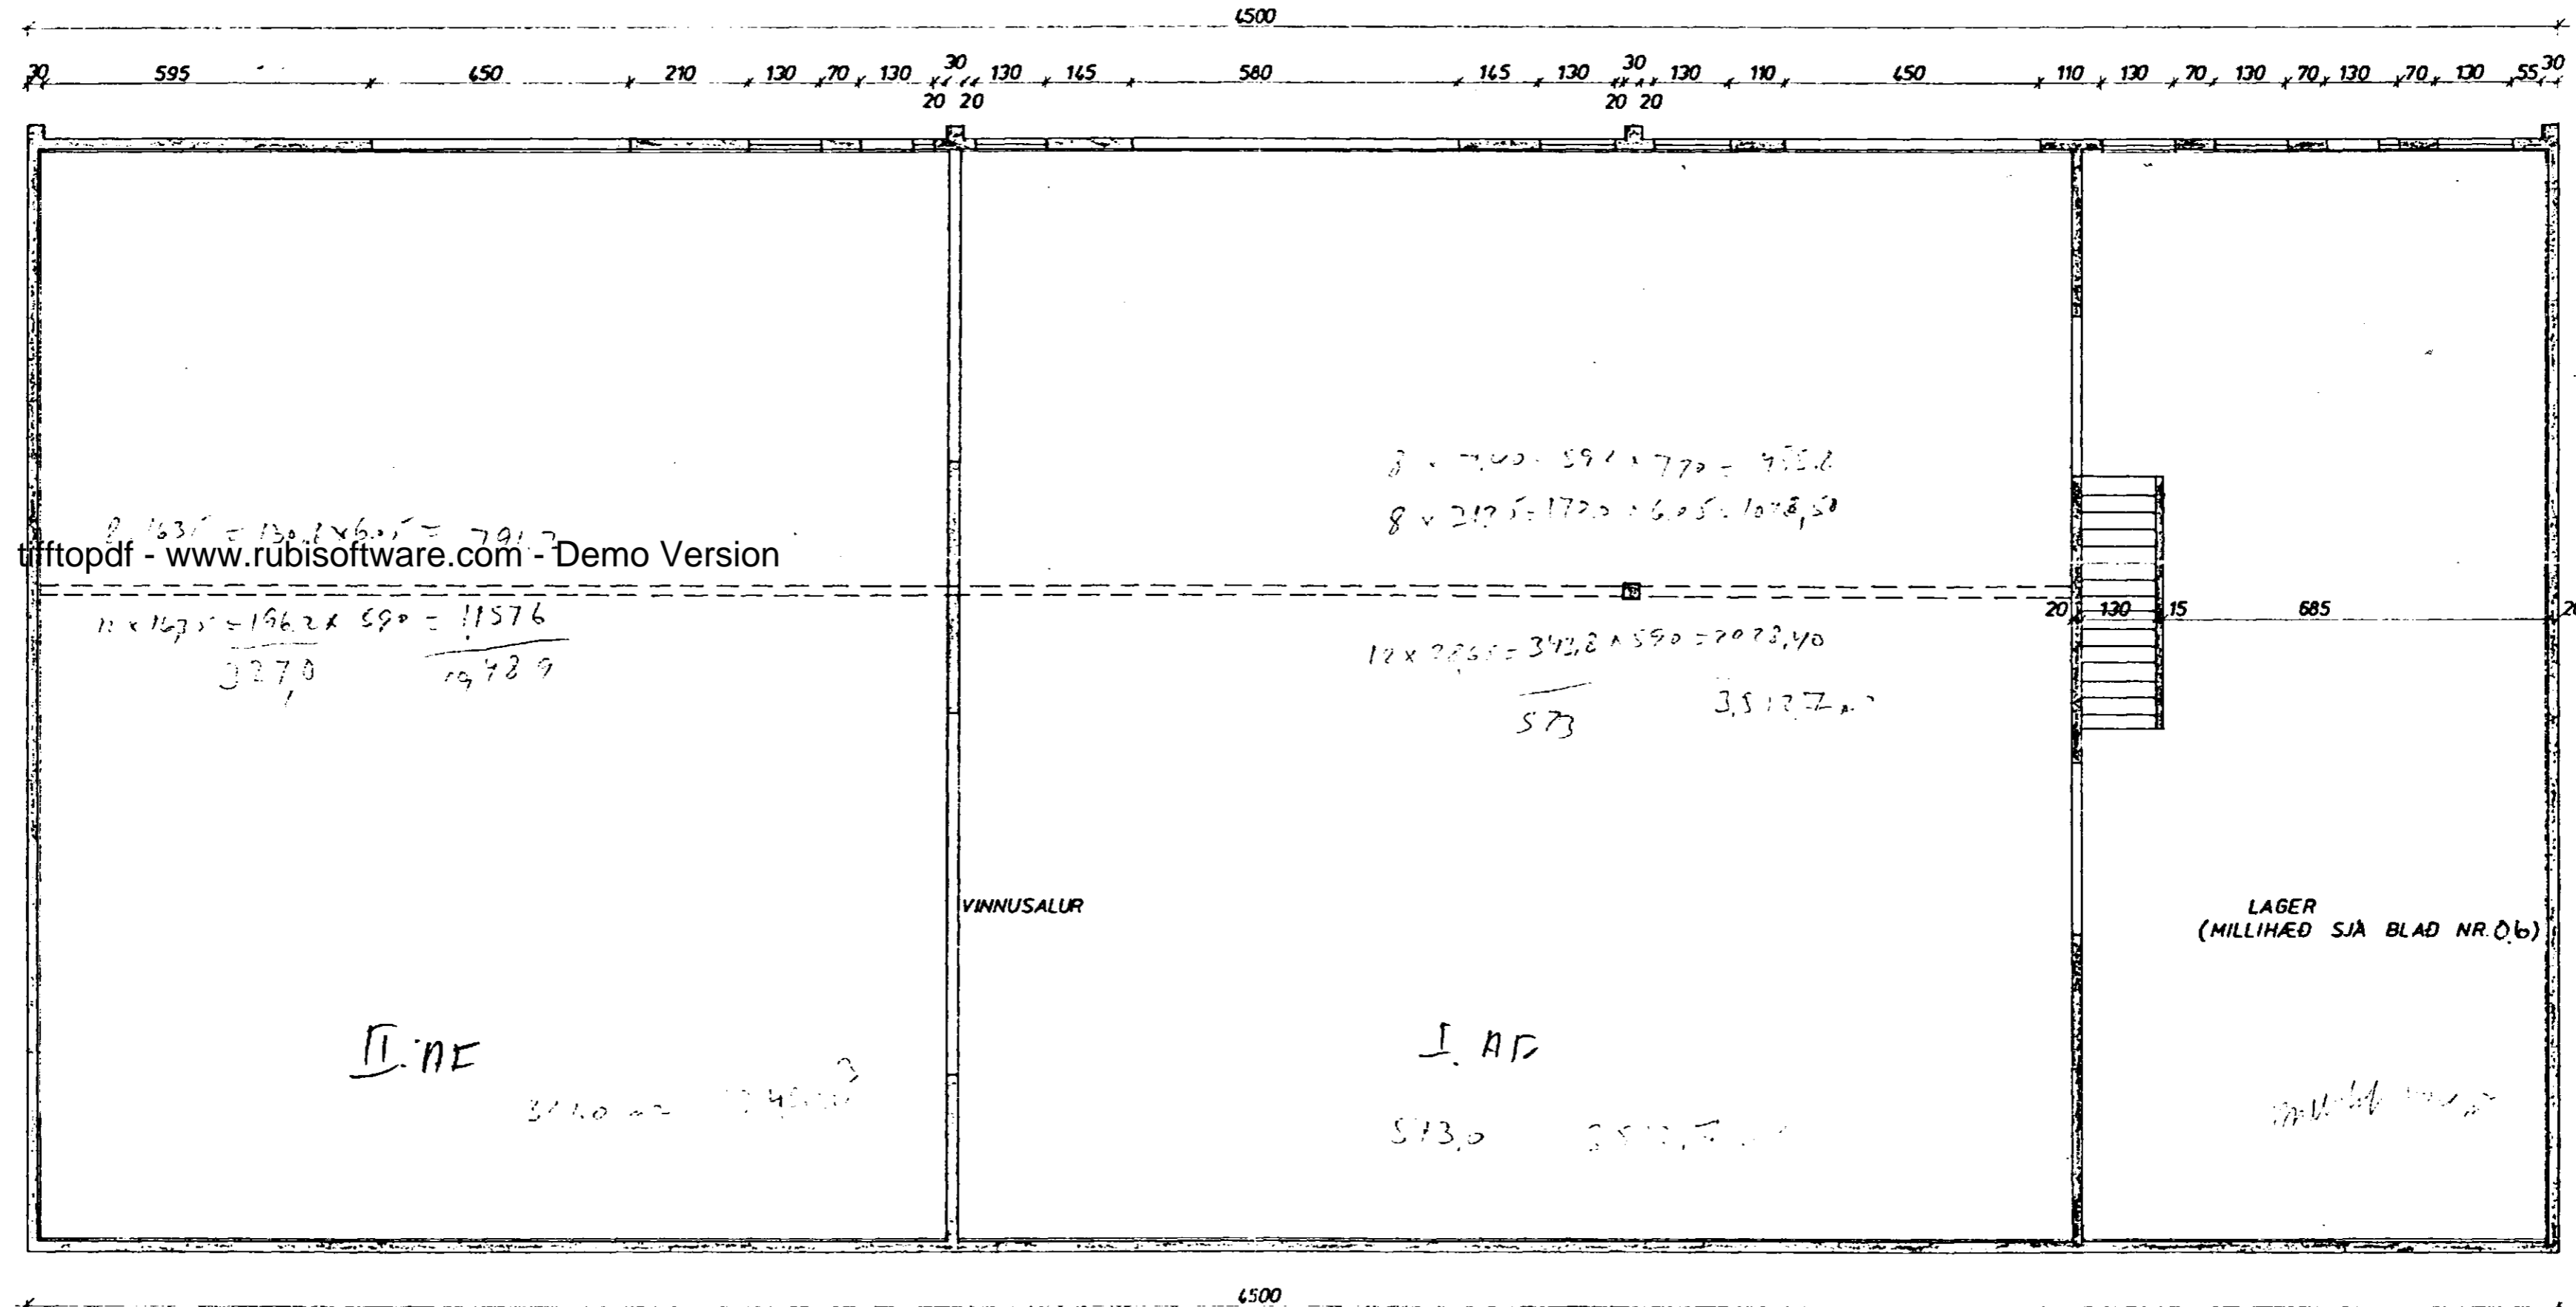

tiffpdf - www.rubissoftware.com - Demo Version

NORDUR

SUDUR

JARÐHÆÐ 1635

1 AFANGI 28.65

VESTUR

SKÚTAHRAUN 8, HAFNARFIRÐI	MÆLIKVARDI 1:100	VERK 8016	TEKN NR 0.3
GRUNNMYND - JARÐHÆÐ	Hannað Teiknað <i>[Signature]</i>	Yfirtekið Sama <i>[Signature]</i>	DAGS AGÚST '80
JÓHANN GUNNAR BERGPÓRSSON VERKFR MVF STRANDGÖTU 11 - HAFNARFIRÐI - Sími 53315	BREYTT		