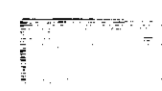



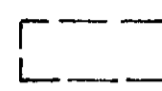


2025  
X = 158,579  
Y = 458,344


ÞEJARMÖRK GARDABER  
HAFNARFIRÐI

2040  
X = 146,589  
Y = 457,812


Samþykkt á fundi bygginga-  
nefndar þ. 3. 10. 84  
BYGGINGAUPPLÖSUN  
Í HAFNARFIRÐI  
*/Jónsson*

-  NÚVERANDI BYGGING.
-  ÆTLADAR BYGGINGAR Á NÆSTU 2 ÁRUM.
-  STÁLGRINDAHÚS BYGGIST 1 ÁR
-  ÆTLUÐ EFNIS OG BÍLSKÝLI (OPIN)
-  ÆTLAÐ AÐ BYGGJA INNAN 5 ÁRA

tiffopdf - www.rubissoftware.com - Demo Version

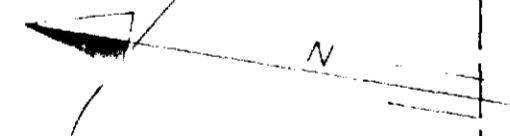

2030  
X = 128,677  
Y = 244,309

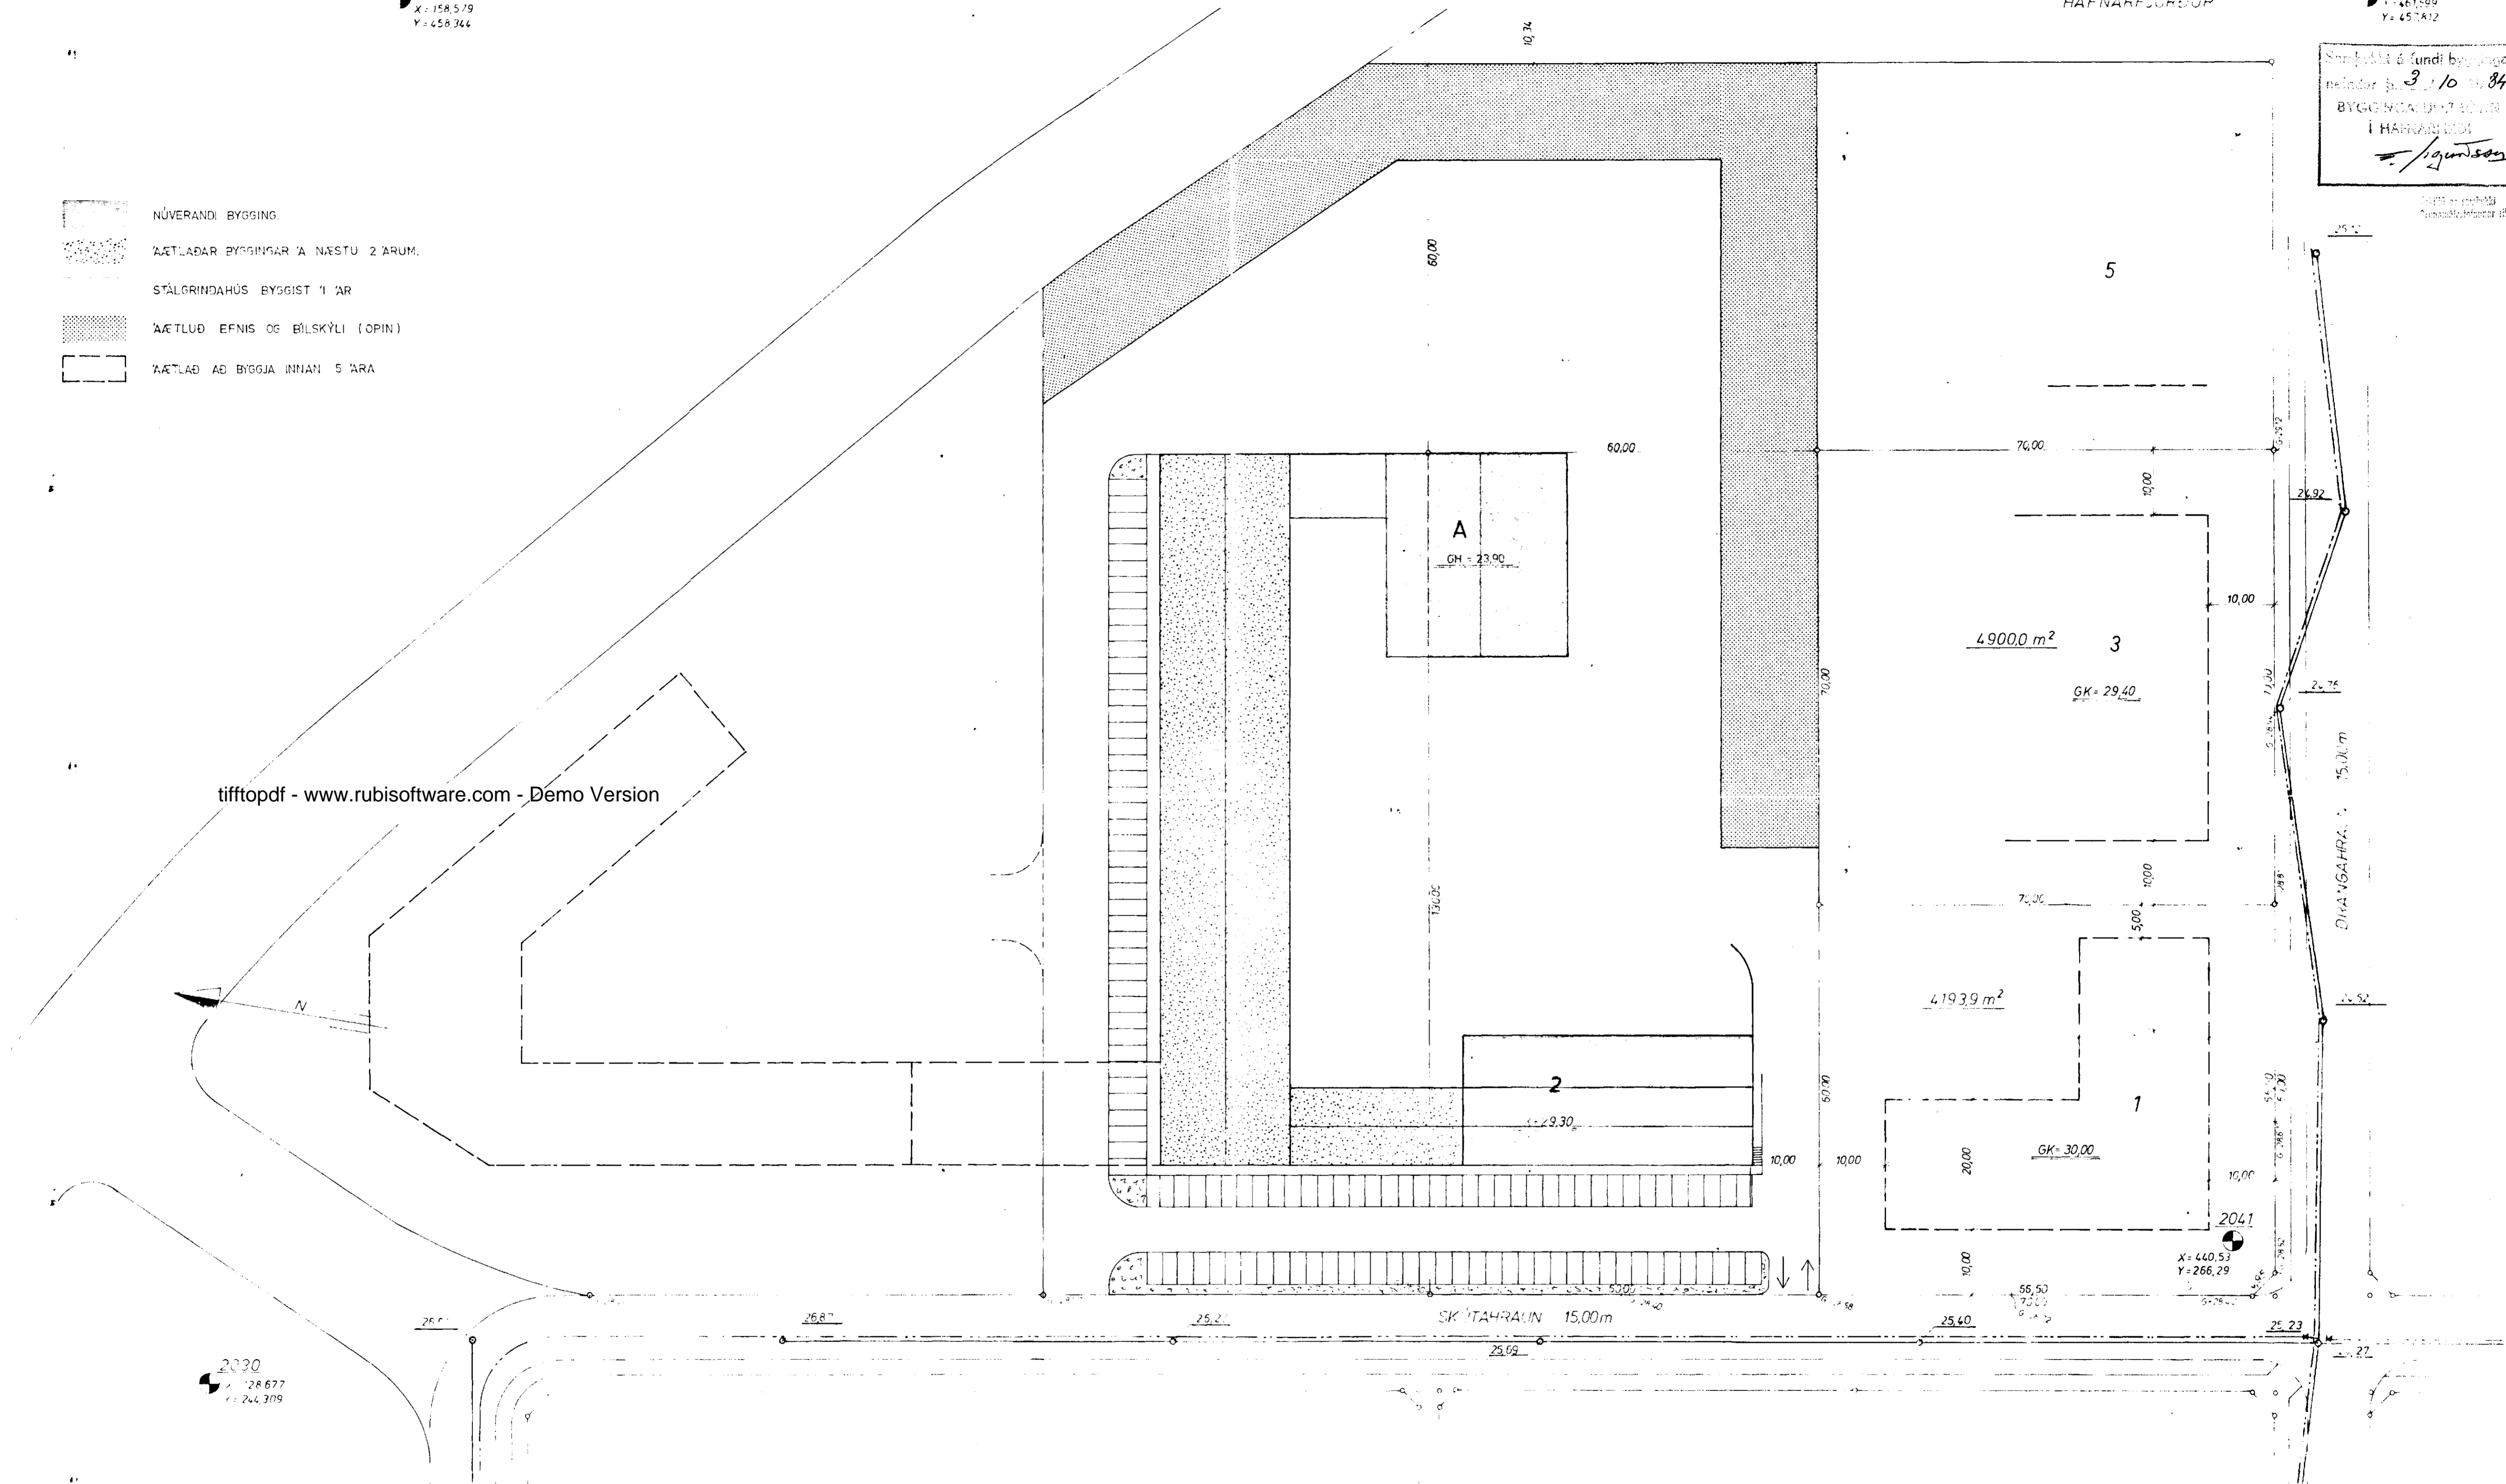

7810-0020-02

SKÚTAHRAUN 2, HAFNARFIRÐI		11
NÚVERANDI OG FYRIRHUGADAR BYGGINGAR	<i>K.B.</i>	SEP 84
FRANN FINNAR REYR		
	OKT. '83	