


Samþykkt á fundi bygginga-
nefndar þ. 31/10 1979
21 5 80
BYGGINGAFULLTRÚINN
Í HAFNARFIRDI

Áskilið er samþykkið
Brenniamálastofnunar ríkisins

Áskilið er samþykkið
heildisráðs Hafnarfjarðar

11. október 1980

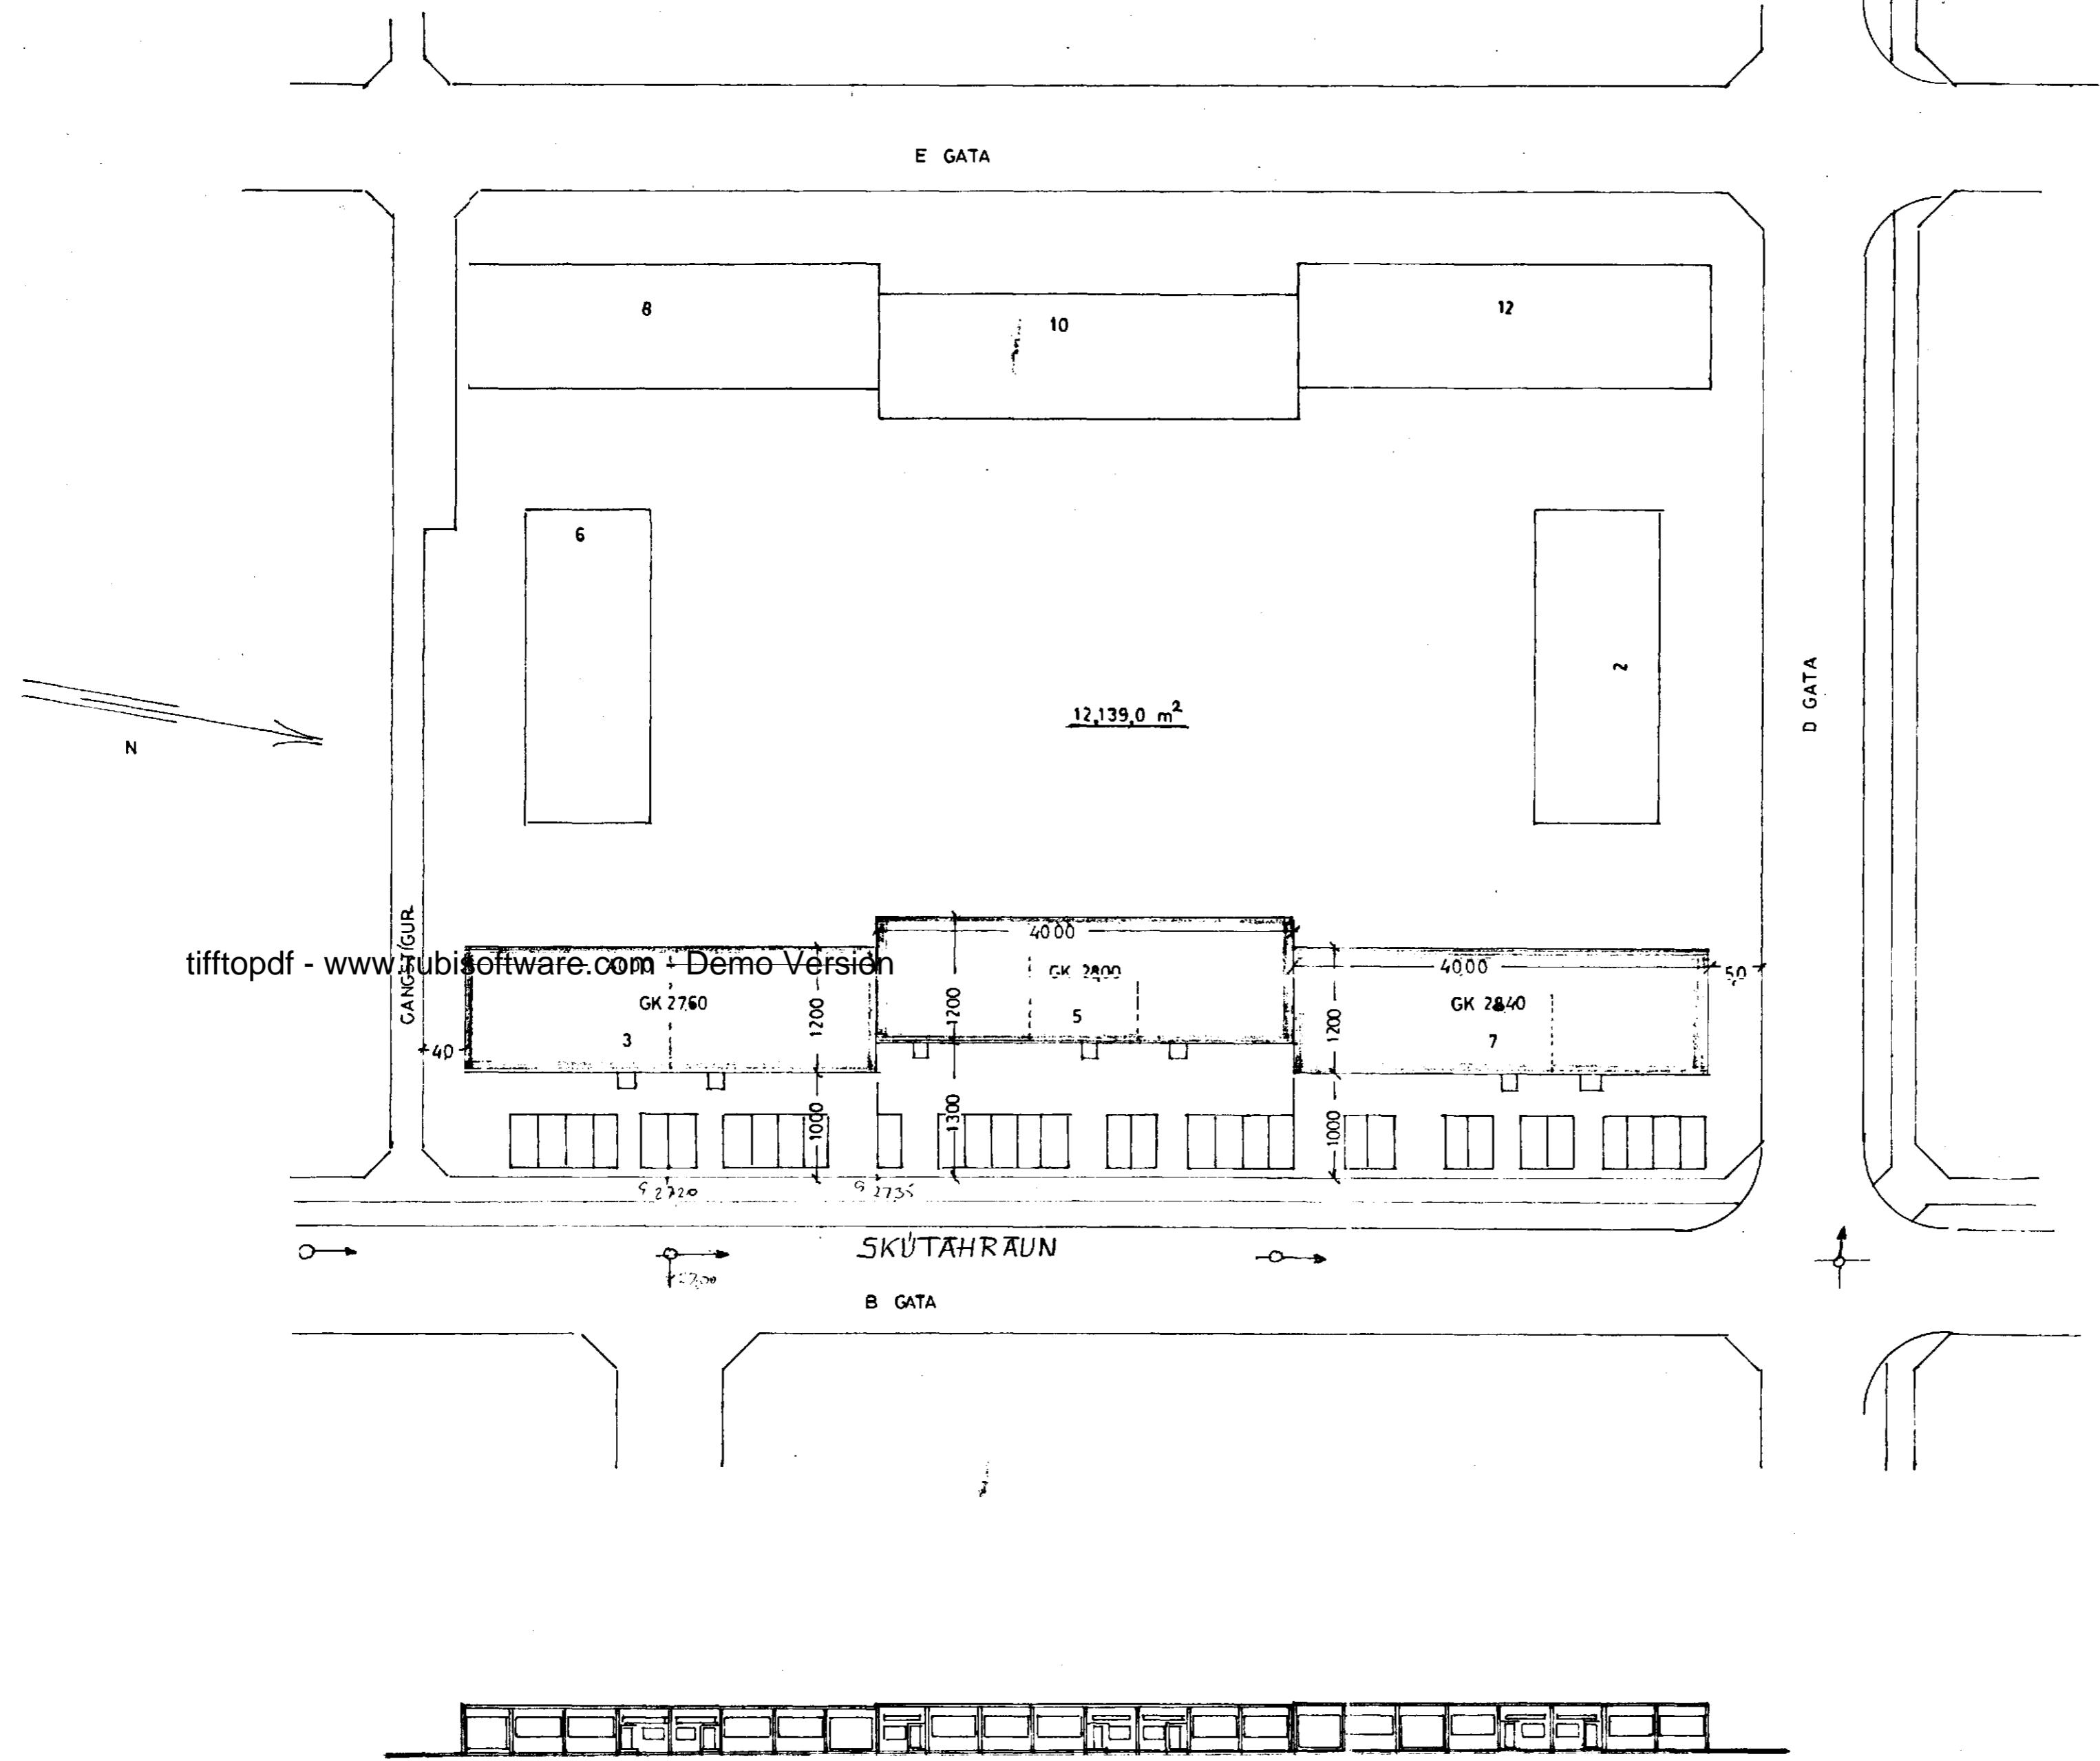

tifftopdf - www.tubissoftware.com - Demo Version

BLAÐ 1

ÍDNADARLÓÐ NORÐAN KAPLAKRIKA
B · GATA HÚS NR. 3-5-7

AFSTÖÐUMYND 1:500

Samþykkt 2. október 1979
[Signature]