


Samþykkt á fundi bygginga-
nefndar þ. 31/10/1979
21/5/80
BYGGINGAFULLTRÚÐIN
Í HAFNARFIRÐIL

Áskilið er samþykki
Brenniamálastofnunar ríkisins

Áskilið er samþykki
Heilbrigðisráðs Hafnarfjarðar

Höfundur 21/5/80.

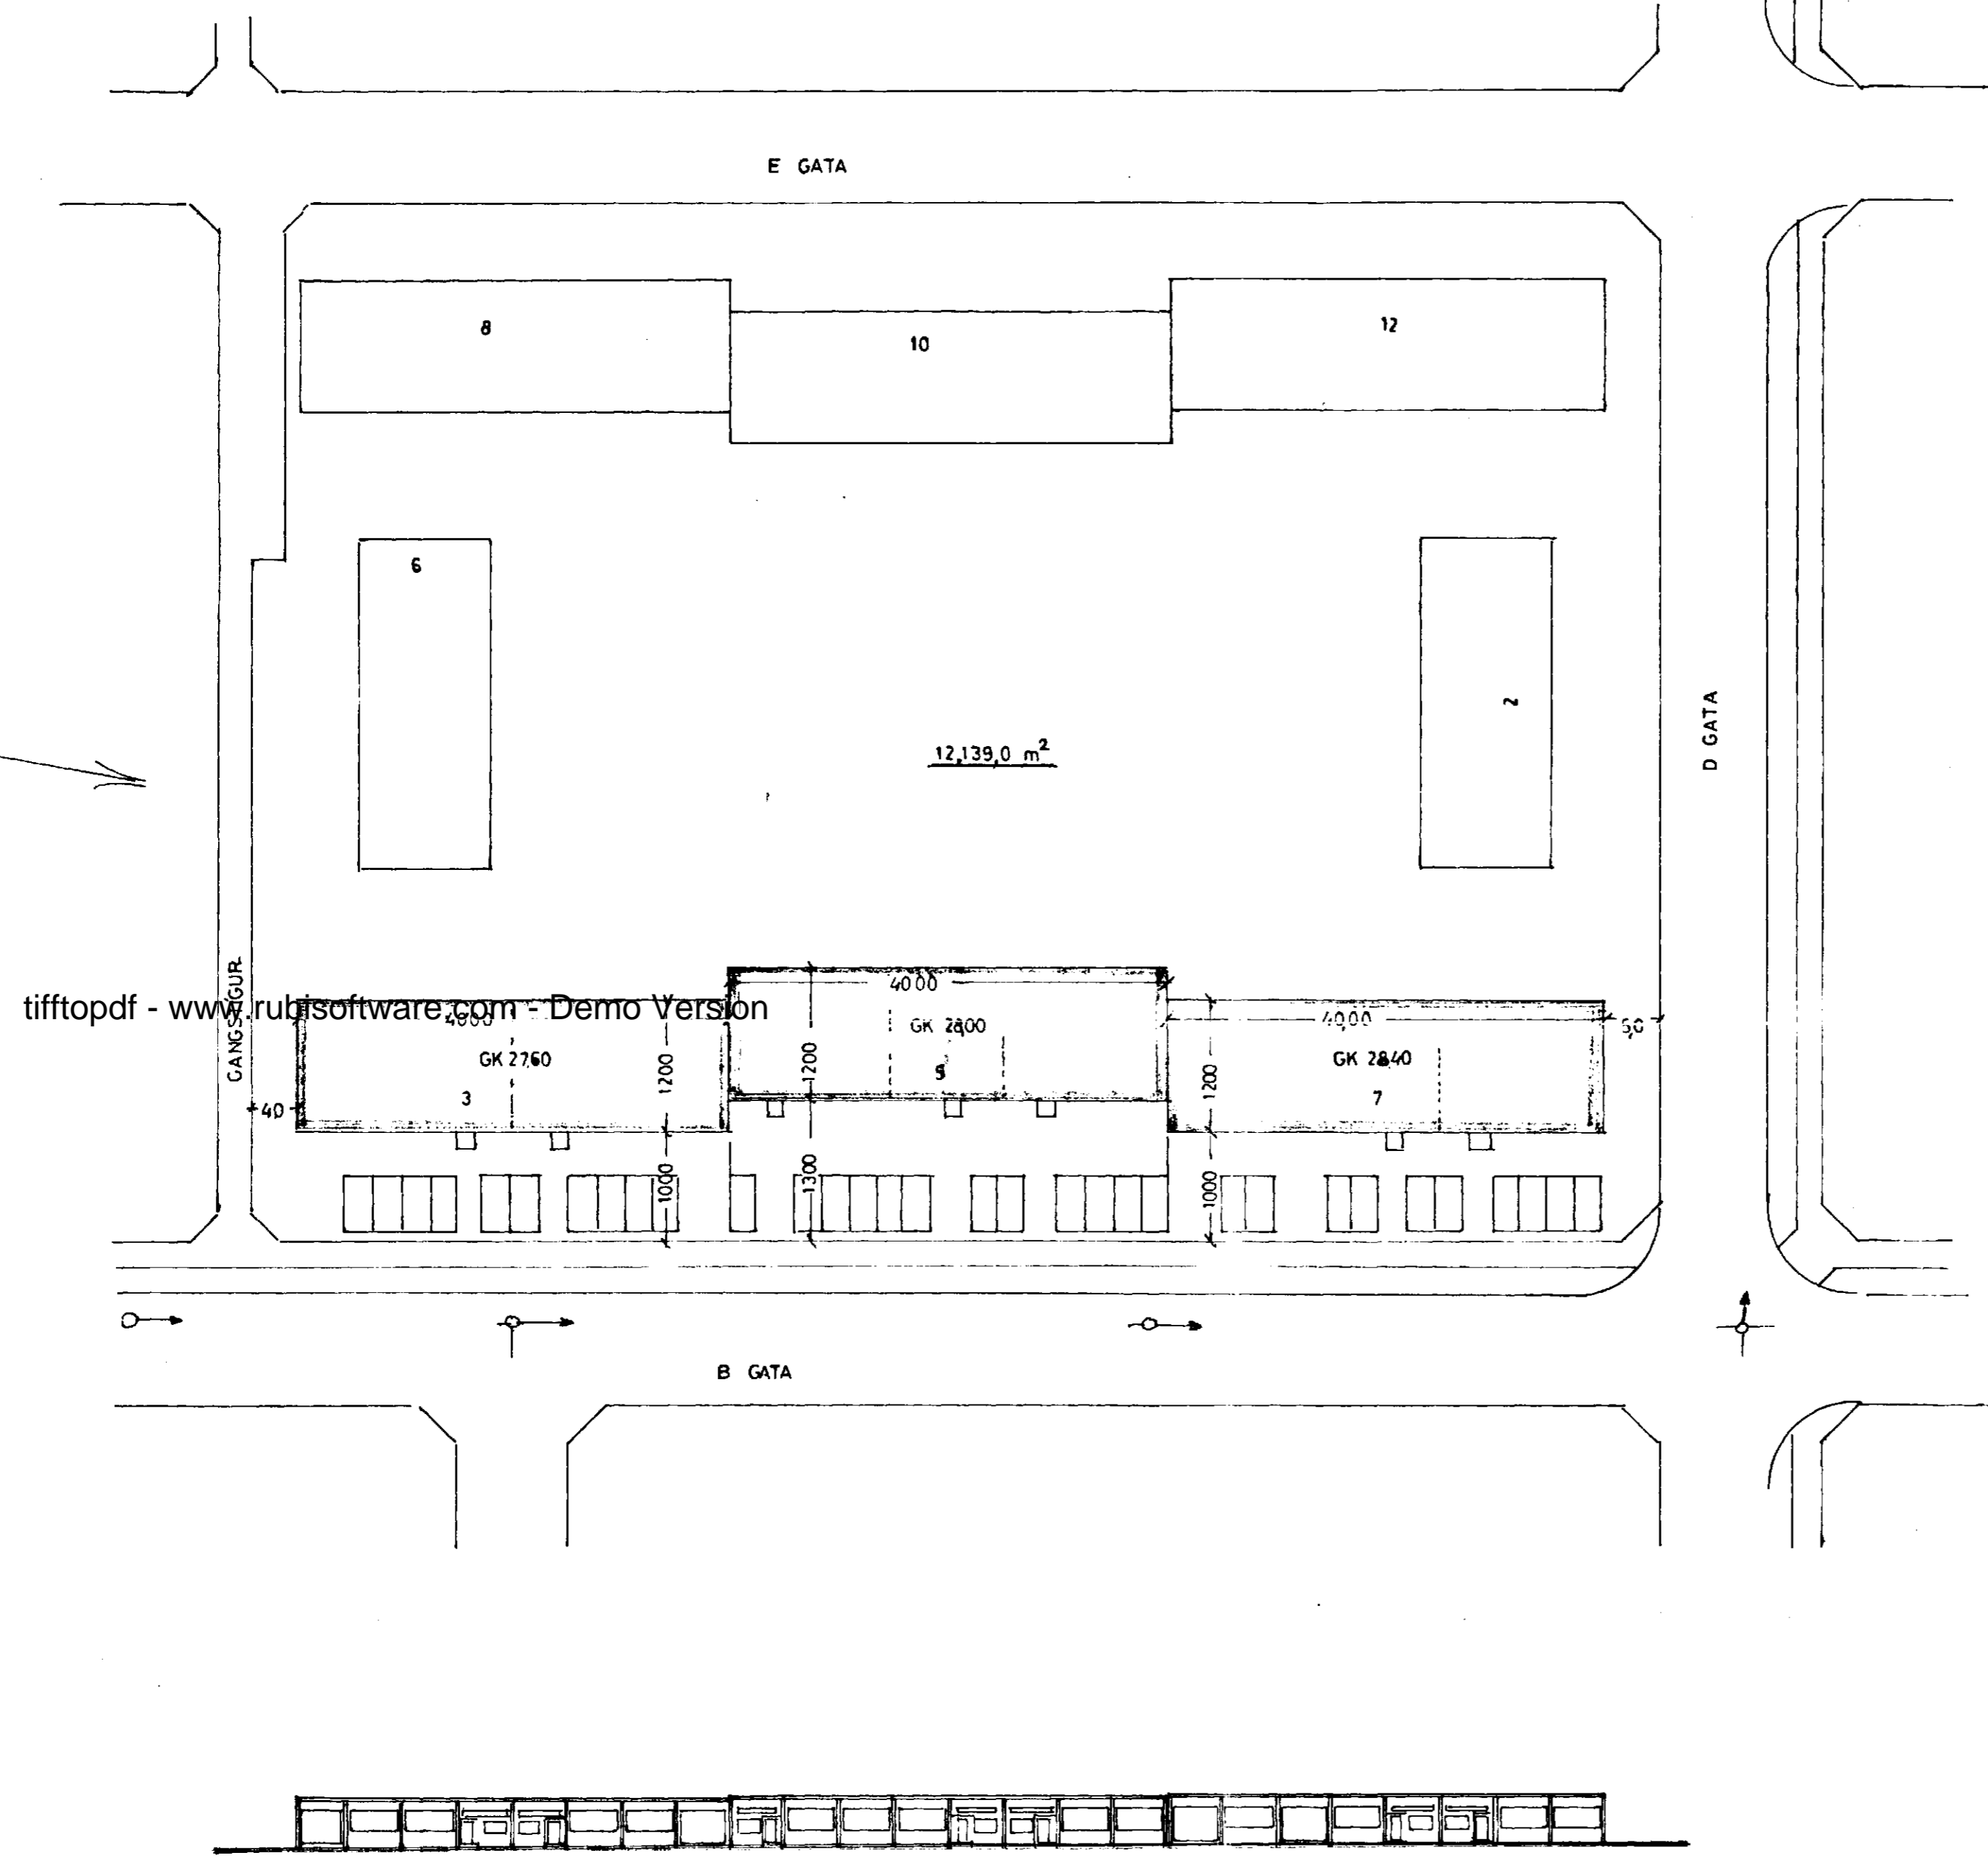

tifftopdf - www.rubissoftware.com - Demo Version

BLAÐ 1

ÍDNADARLÓÐ NORDAN KAPLAKRÍKA
B - GATA HÚS NR. 3-5-7

AFSTÖÐUMYND 1:500

Samþykkt 5. október 1979
21/5/80