


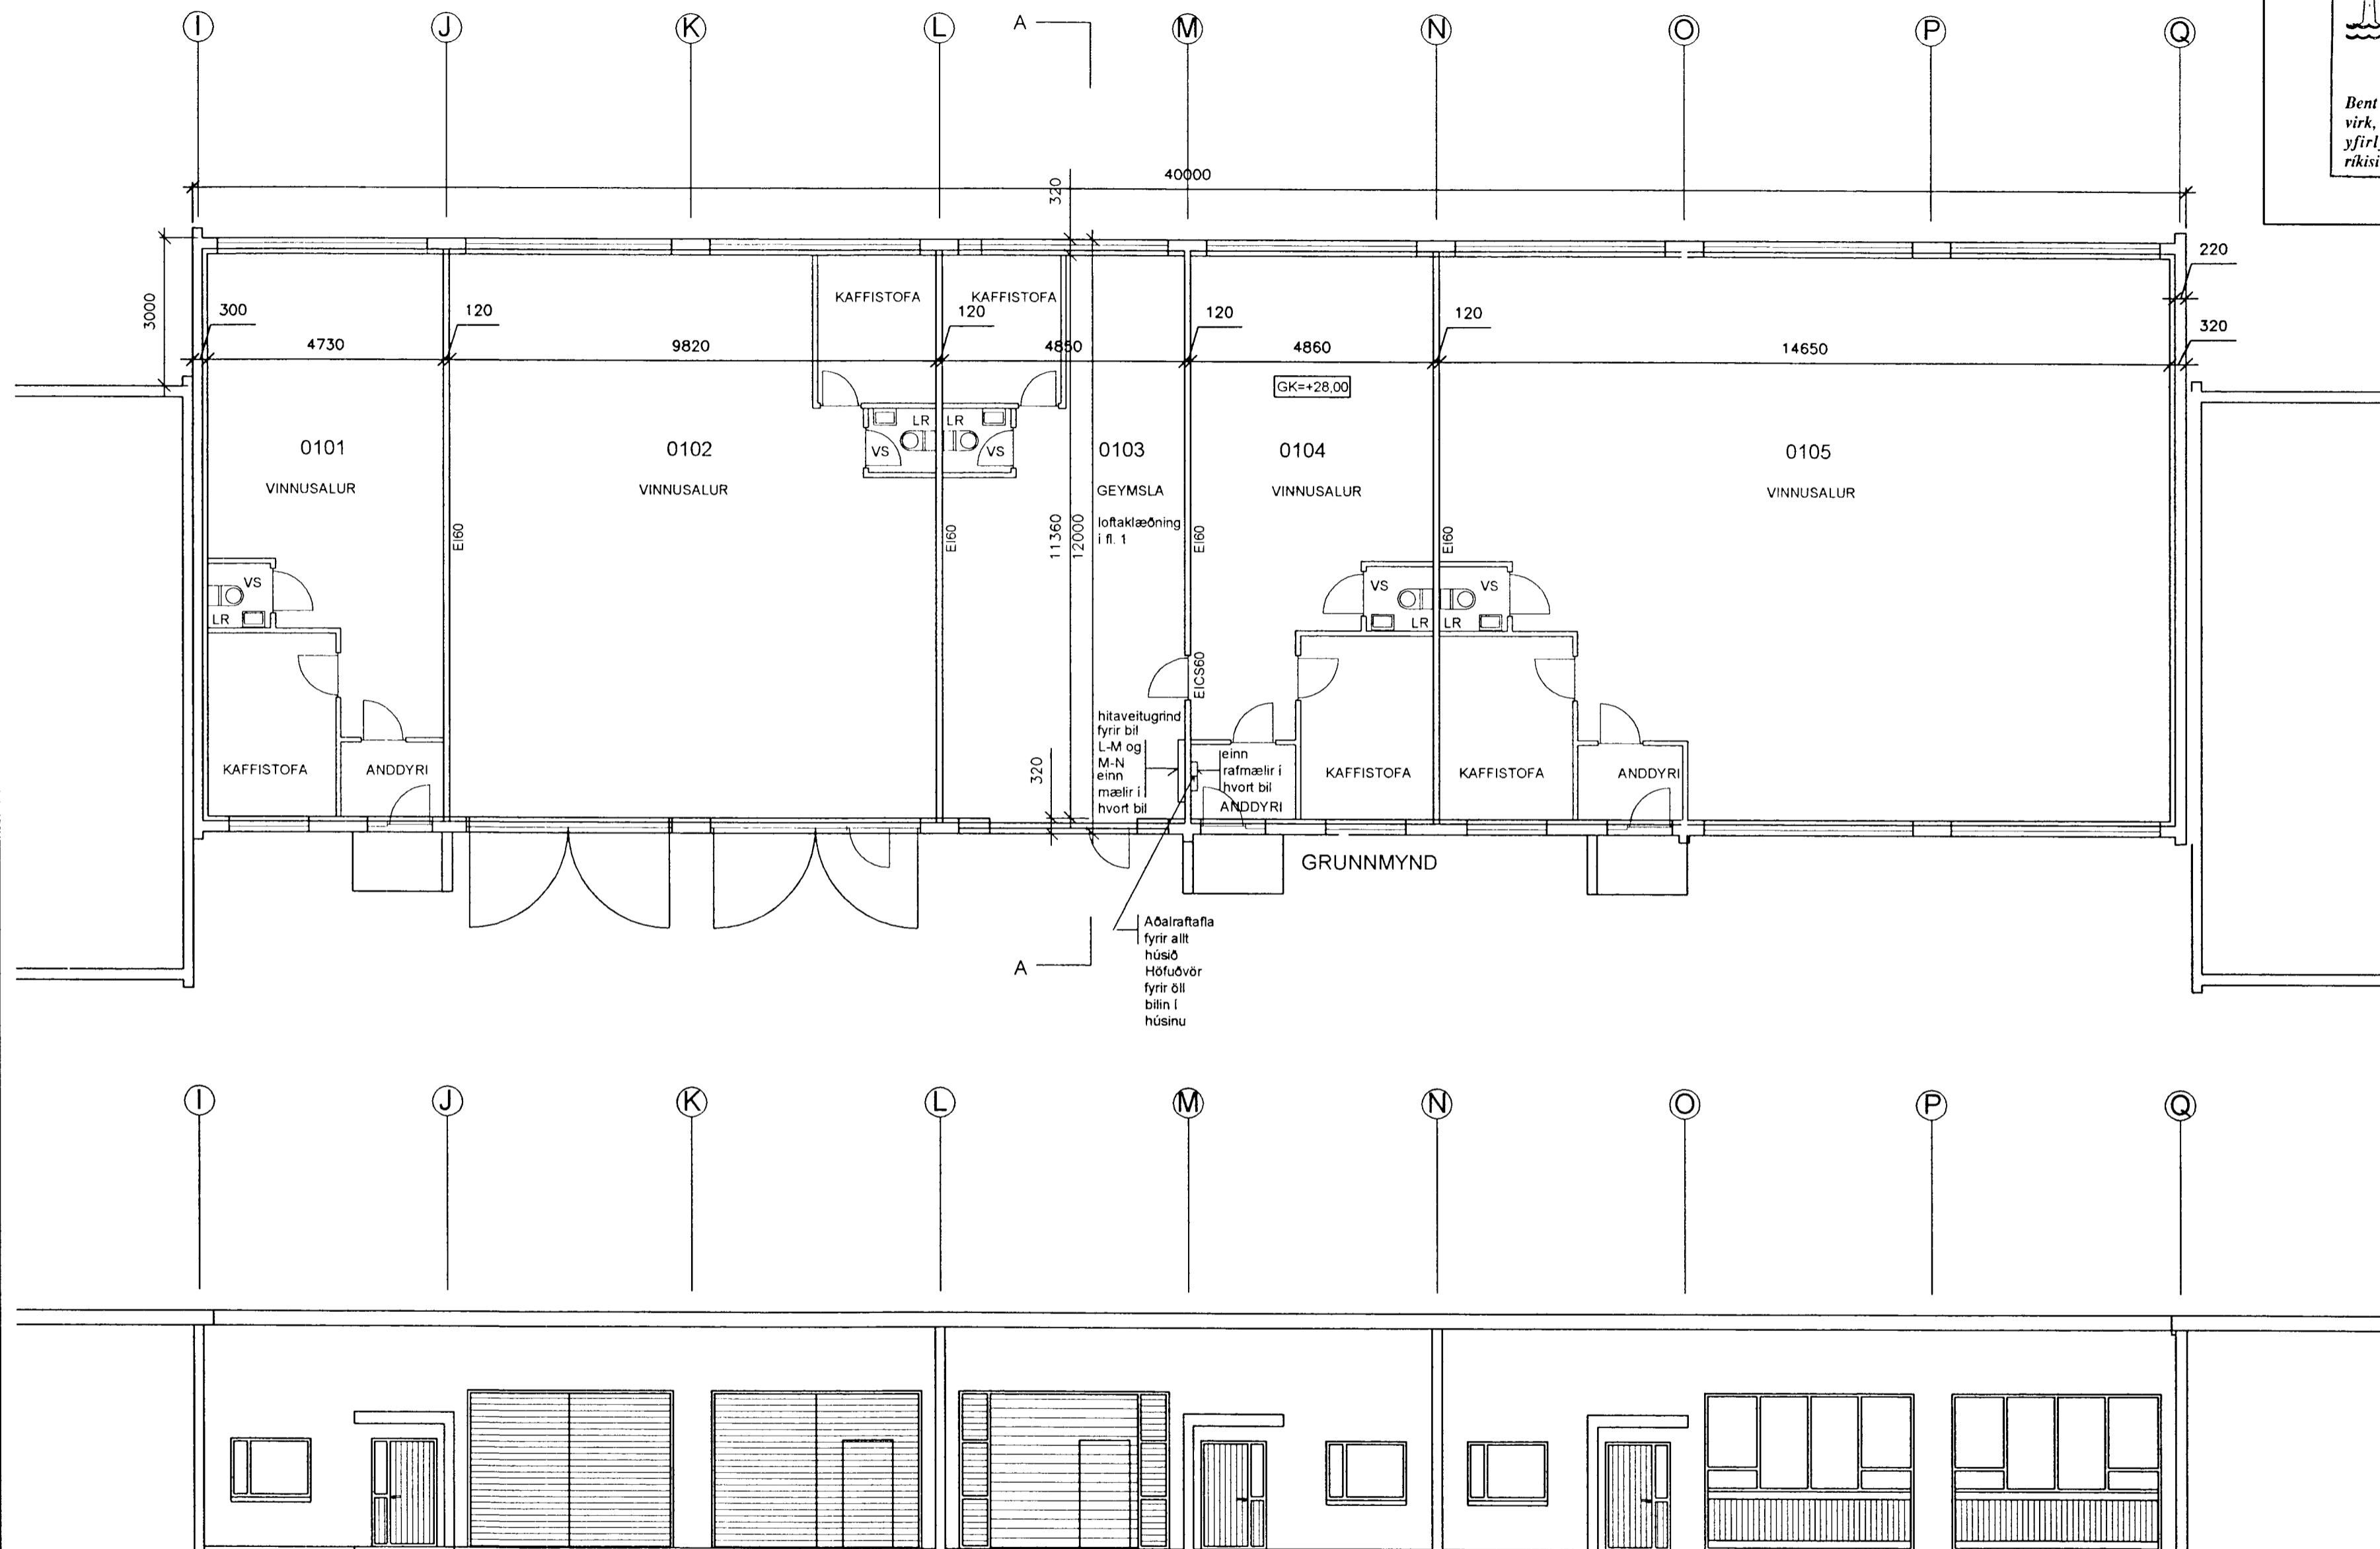

Byggingarfulltrúi  
samþykkir erindið.

24 SEPT. 2002

Bent skal á að samþykkt þessi verður ekki  
virk, fyrr en eftir skráningu eignaskipta-  
yfirlýsingarinnar hjá Fasteignamála-  
rákisins og þinglýsingu hennar.



AUSTUR,  
AÐ  
SKÚTAHRAUNI

Br. 01.09.2002, kaffistofur, snyrtingar, gönguhurð, lóð

*Sigurþór Adalsteinnsson*  
SKÚTAHRAUN 5 HAFNARFIRÐI BLO2

ÞRÍÐJA HÆÐIN, ARKITEKTAR – SIGURÞÓR ADALSTEINSSON FAI

GRUNNMYNDIR-ÚTLIT



STRANDGÖTU 28 220 HAFNARFIRÐI  
SMÍ: 555 46 10 FAX: 565 46 31  
KT:250144-3838  
NETFANG: [ad@adn.co.is](mailto:ad@adn.co.is)

HANNAÐ: FS TEKNAÐ: SA

DAGS: 15.08.2002 MKV: 1:100

VERKFR:

BREYTT:	DAGS:	LÝSING: