




Samþykkt þann:

23 AUG. 2002

Byggingafrúnn í Hafnarfirði
F.h. Sigurbjartur Halldórsson

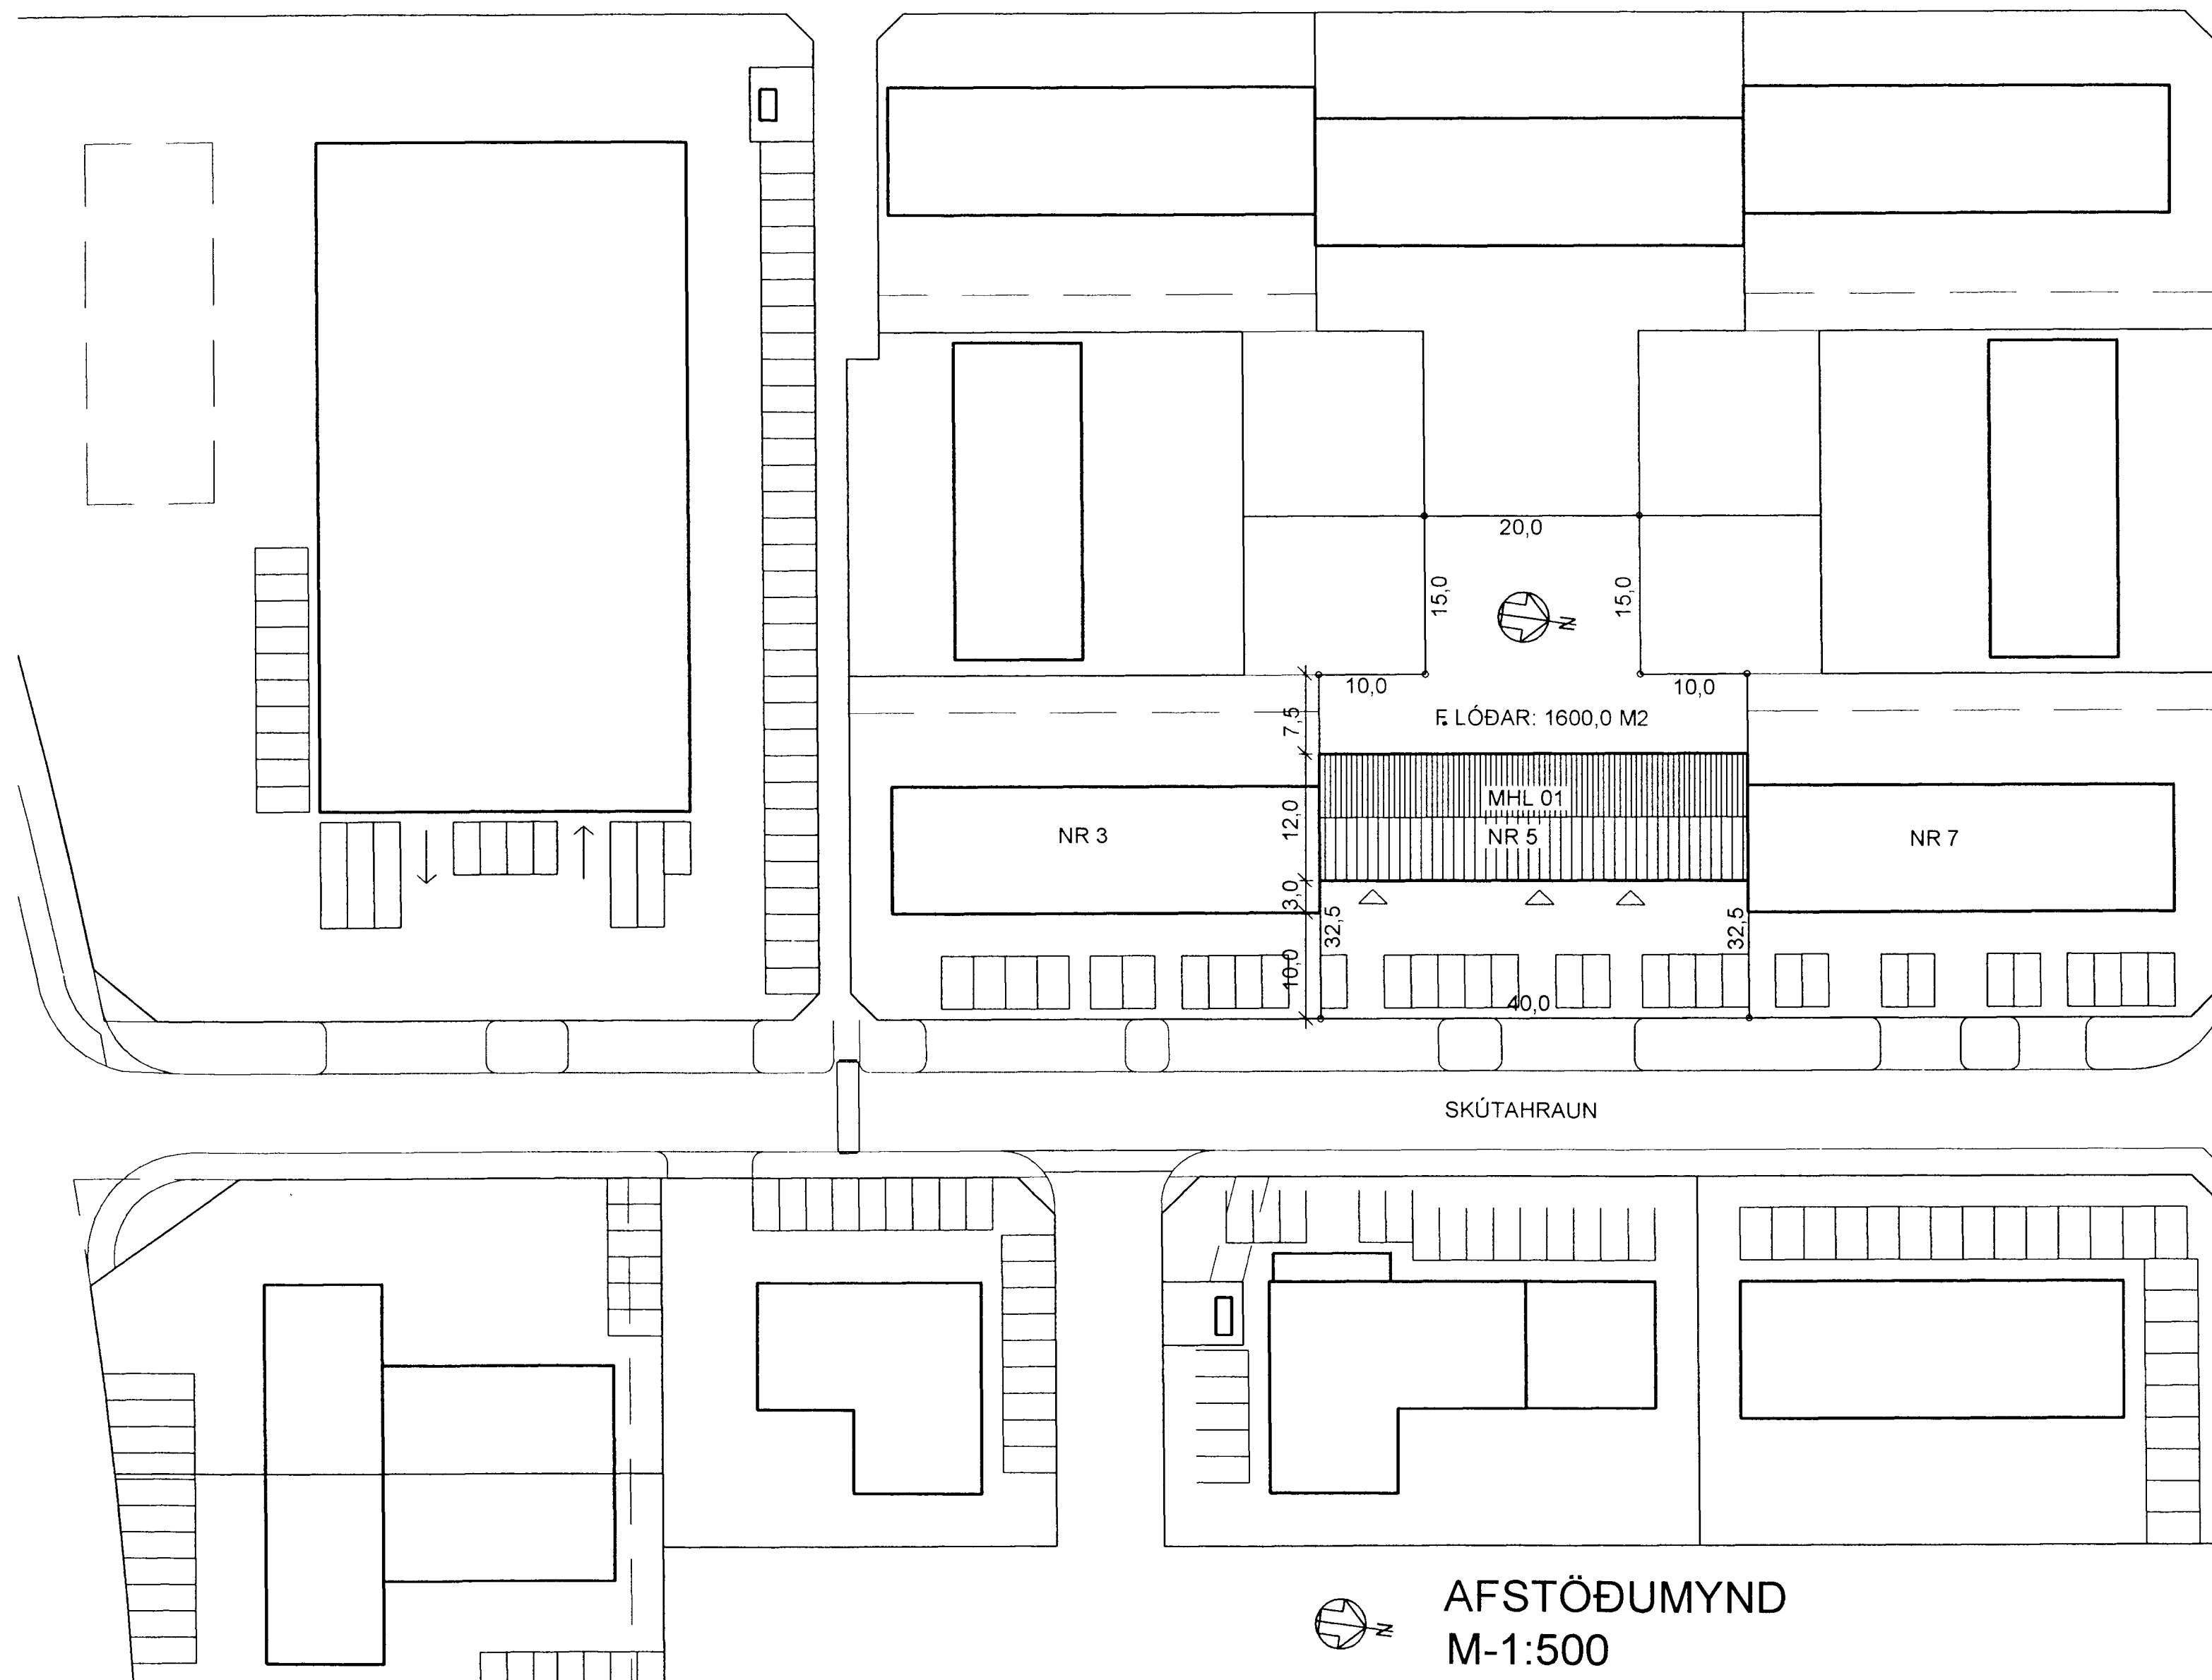

SKÚTAHRAUN

AFSTÖÐUMYND
M-1:500

Sigurbjartur Halldórsson

SKÚTAHRAUN 5 HAFNARFIRÐI BLO1

ÞRÍÐJA HÆÐIN, ARKITEKTAR – SIGURÞÓR AÐALSTEINSSON FAI

AFSTÖÐUMYND

STRANDGÖTU 28 220 HAFNARFIRÐI

SMÍ: 555 48 10 FAX: 565 48 31

KT:250144-3939

NETFANG: af@halond.is

HANNAÐ: FS TEIKNAB: SA

DAGS: 15.08.2002

MKV: 1:500

VERKYR:

BREYTT:	DAGS:	LÝSING:
BREYTT	DAGS:	LÝSING

