


GRUNNMYND 1:100

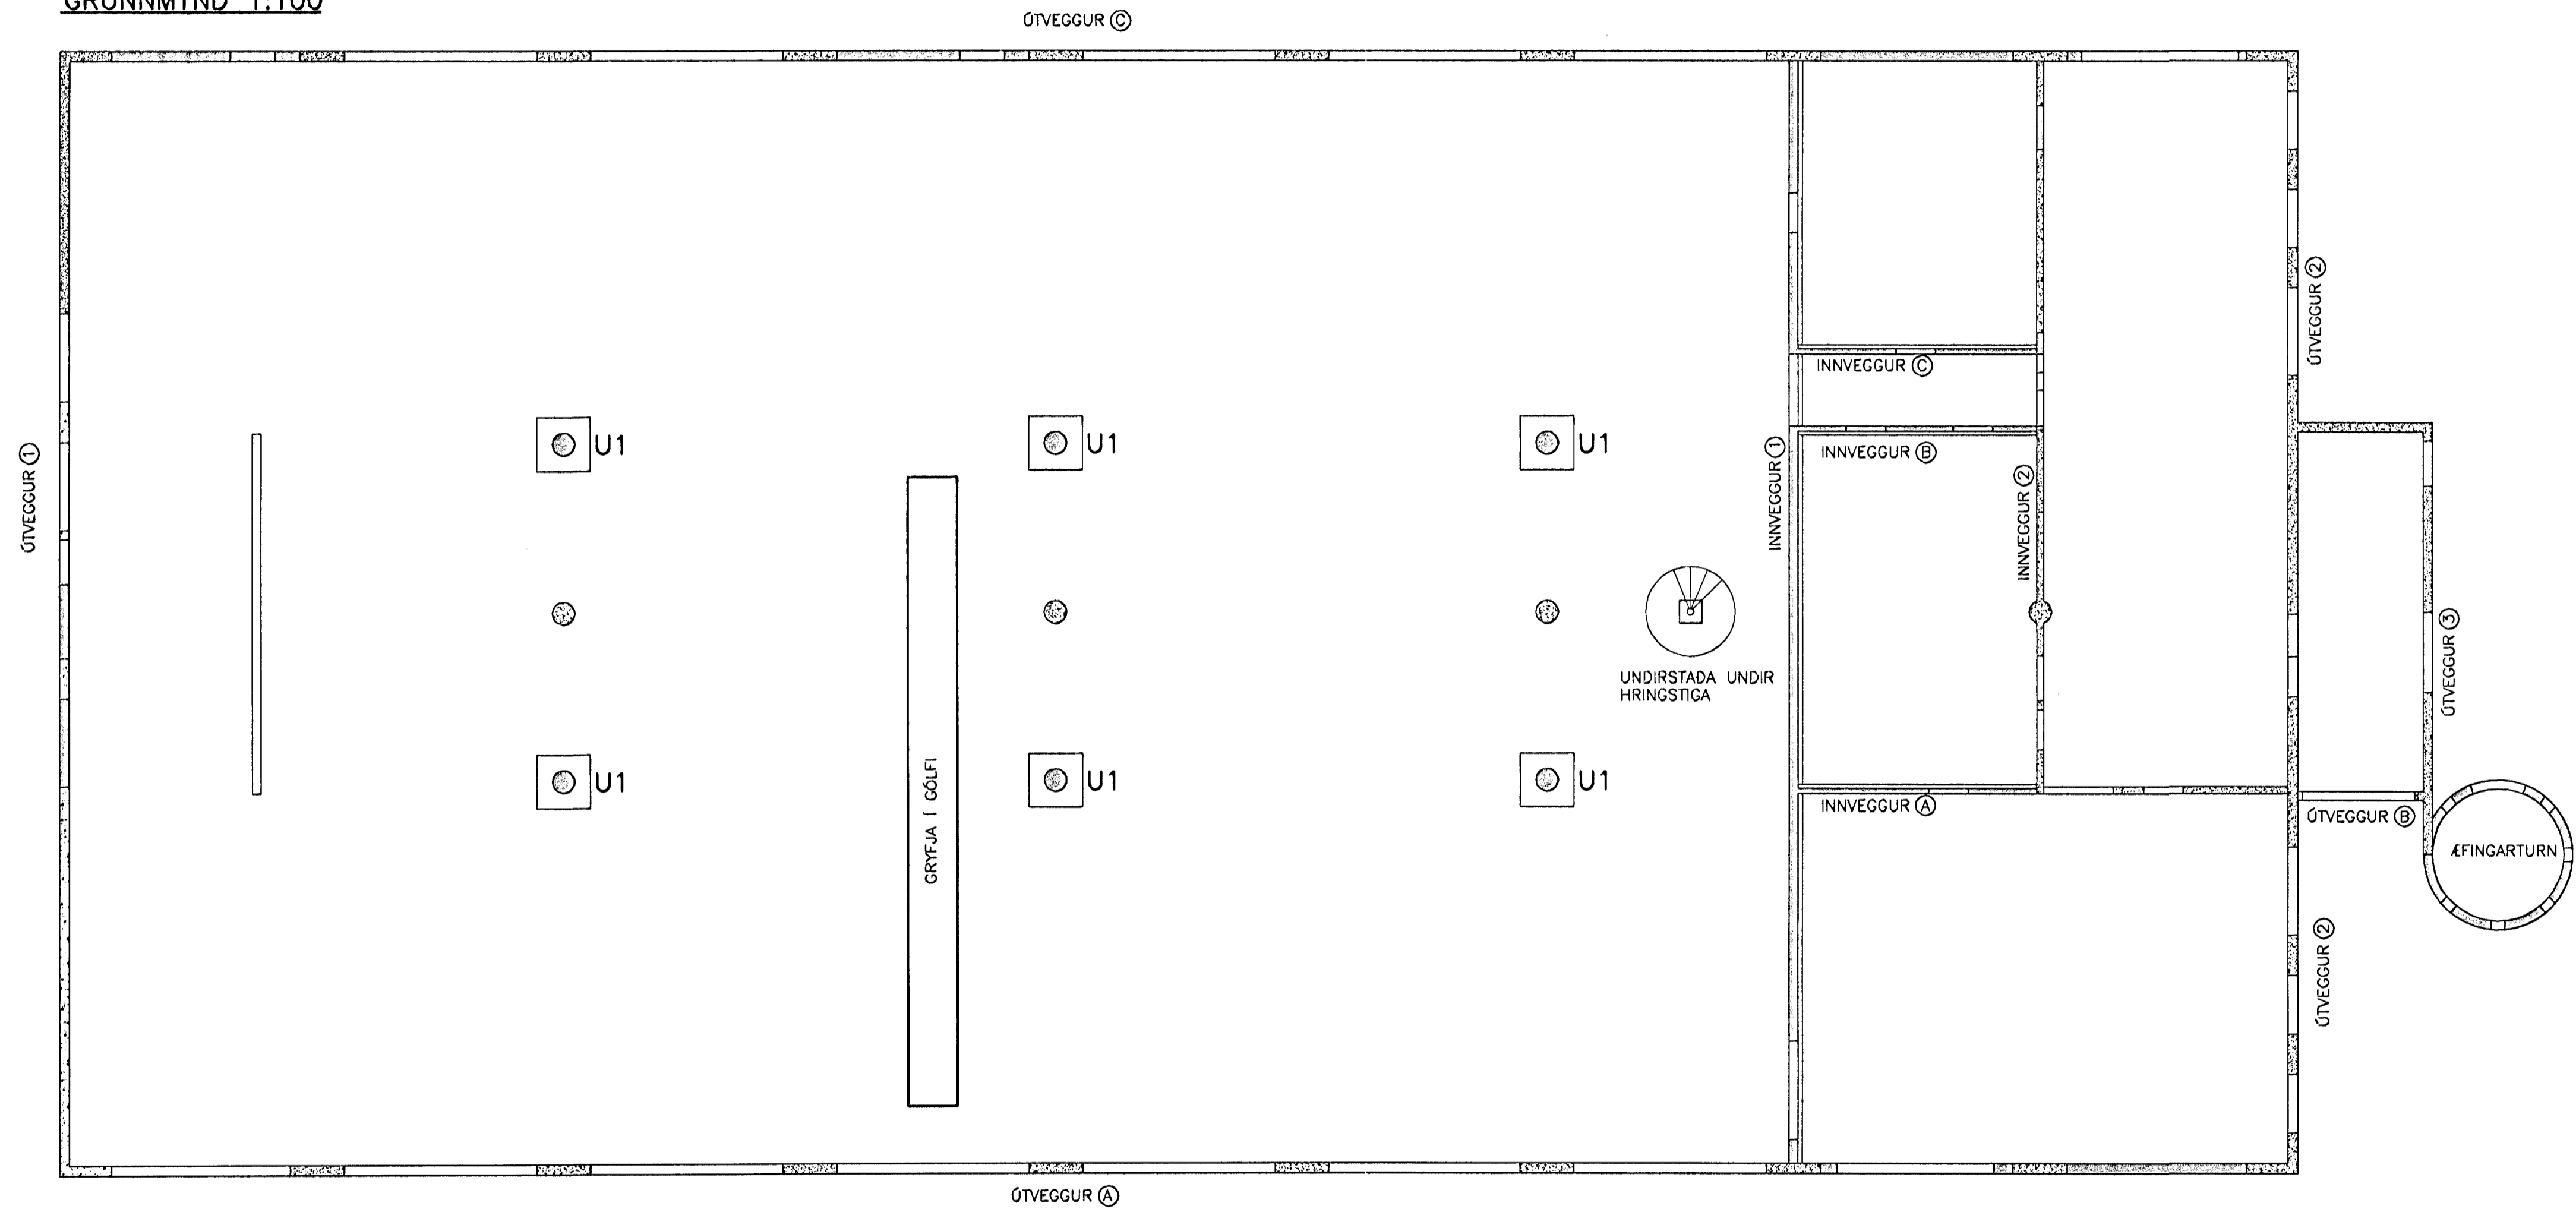

ELDRI STEYPA
NÝ STEYPA

Byggingafultrúi Hafnarfjarðar
Alfreitt Þann
28 JUNI 2001
V.G.

*DM. 15/6/01
Lsp*

SKÚTAHRAUN 6, HAFNARFIRÐI			
BURÐARVIRKI-BREYTINGAR			
YFIRLIT VEGGJA			
GRUNNMYND			
VSB VERKFRÆÐISTOFA		Breyting:	
Samþ.: Björn Gústafsson	Kl.: 180550-4889		
Björn Gústafsson		Hannað: BGHU	
Mkv: 1:100	Teiknað: BGHU	Yfirfarð:	
Daga: 15.03.2001	Nr: 00812-B01		

BÆJARHRAUNI 20 • 220 HAFNARFJÖRDUR
Sími 585-8600 • FAX 585-8610
Netfang: vsb@vsb.is, kt710796-2899