

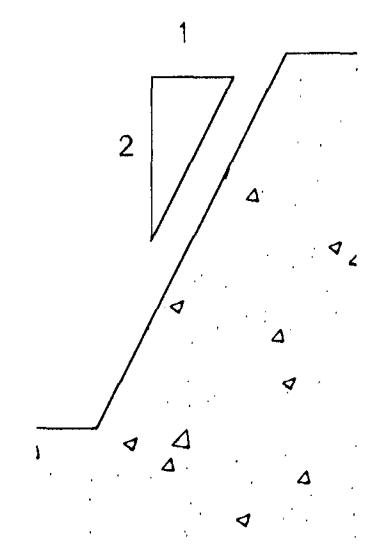


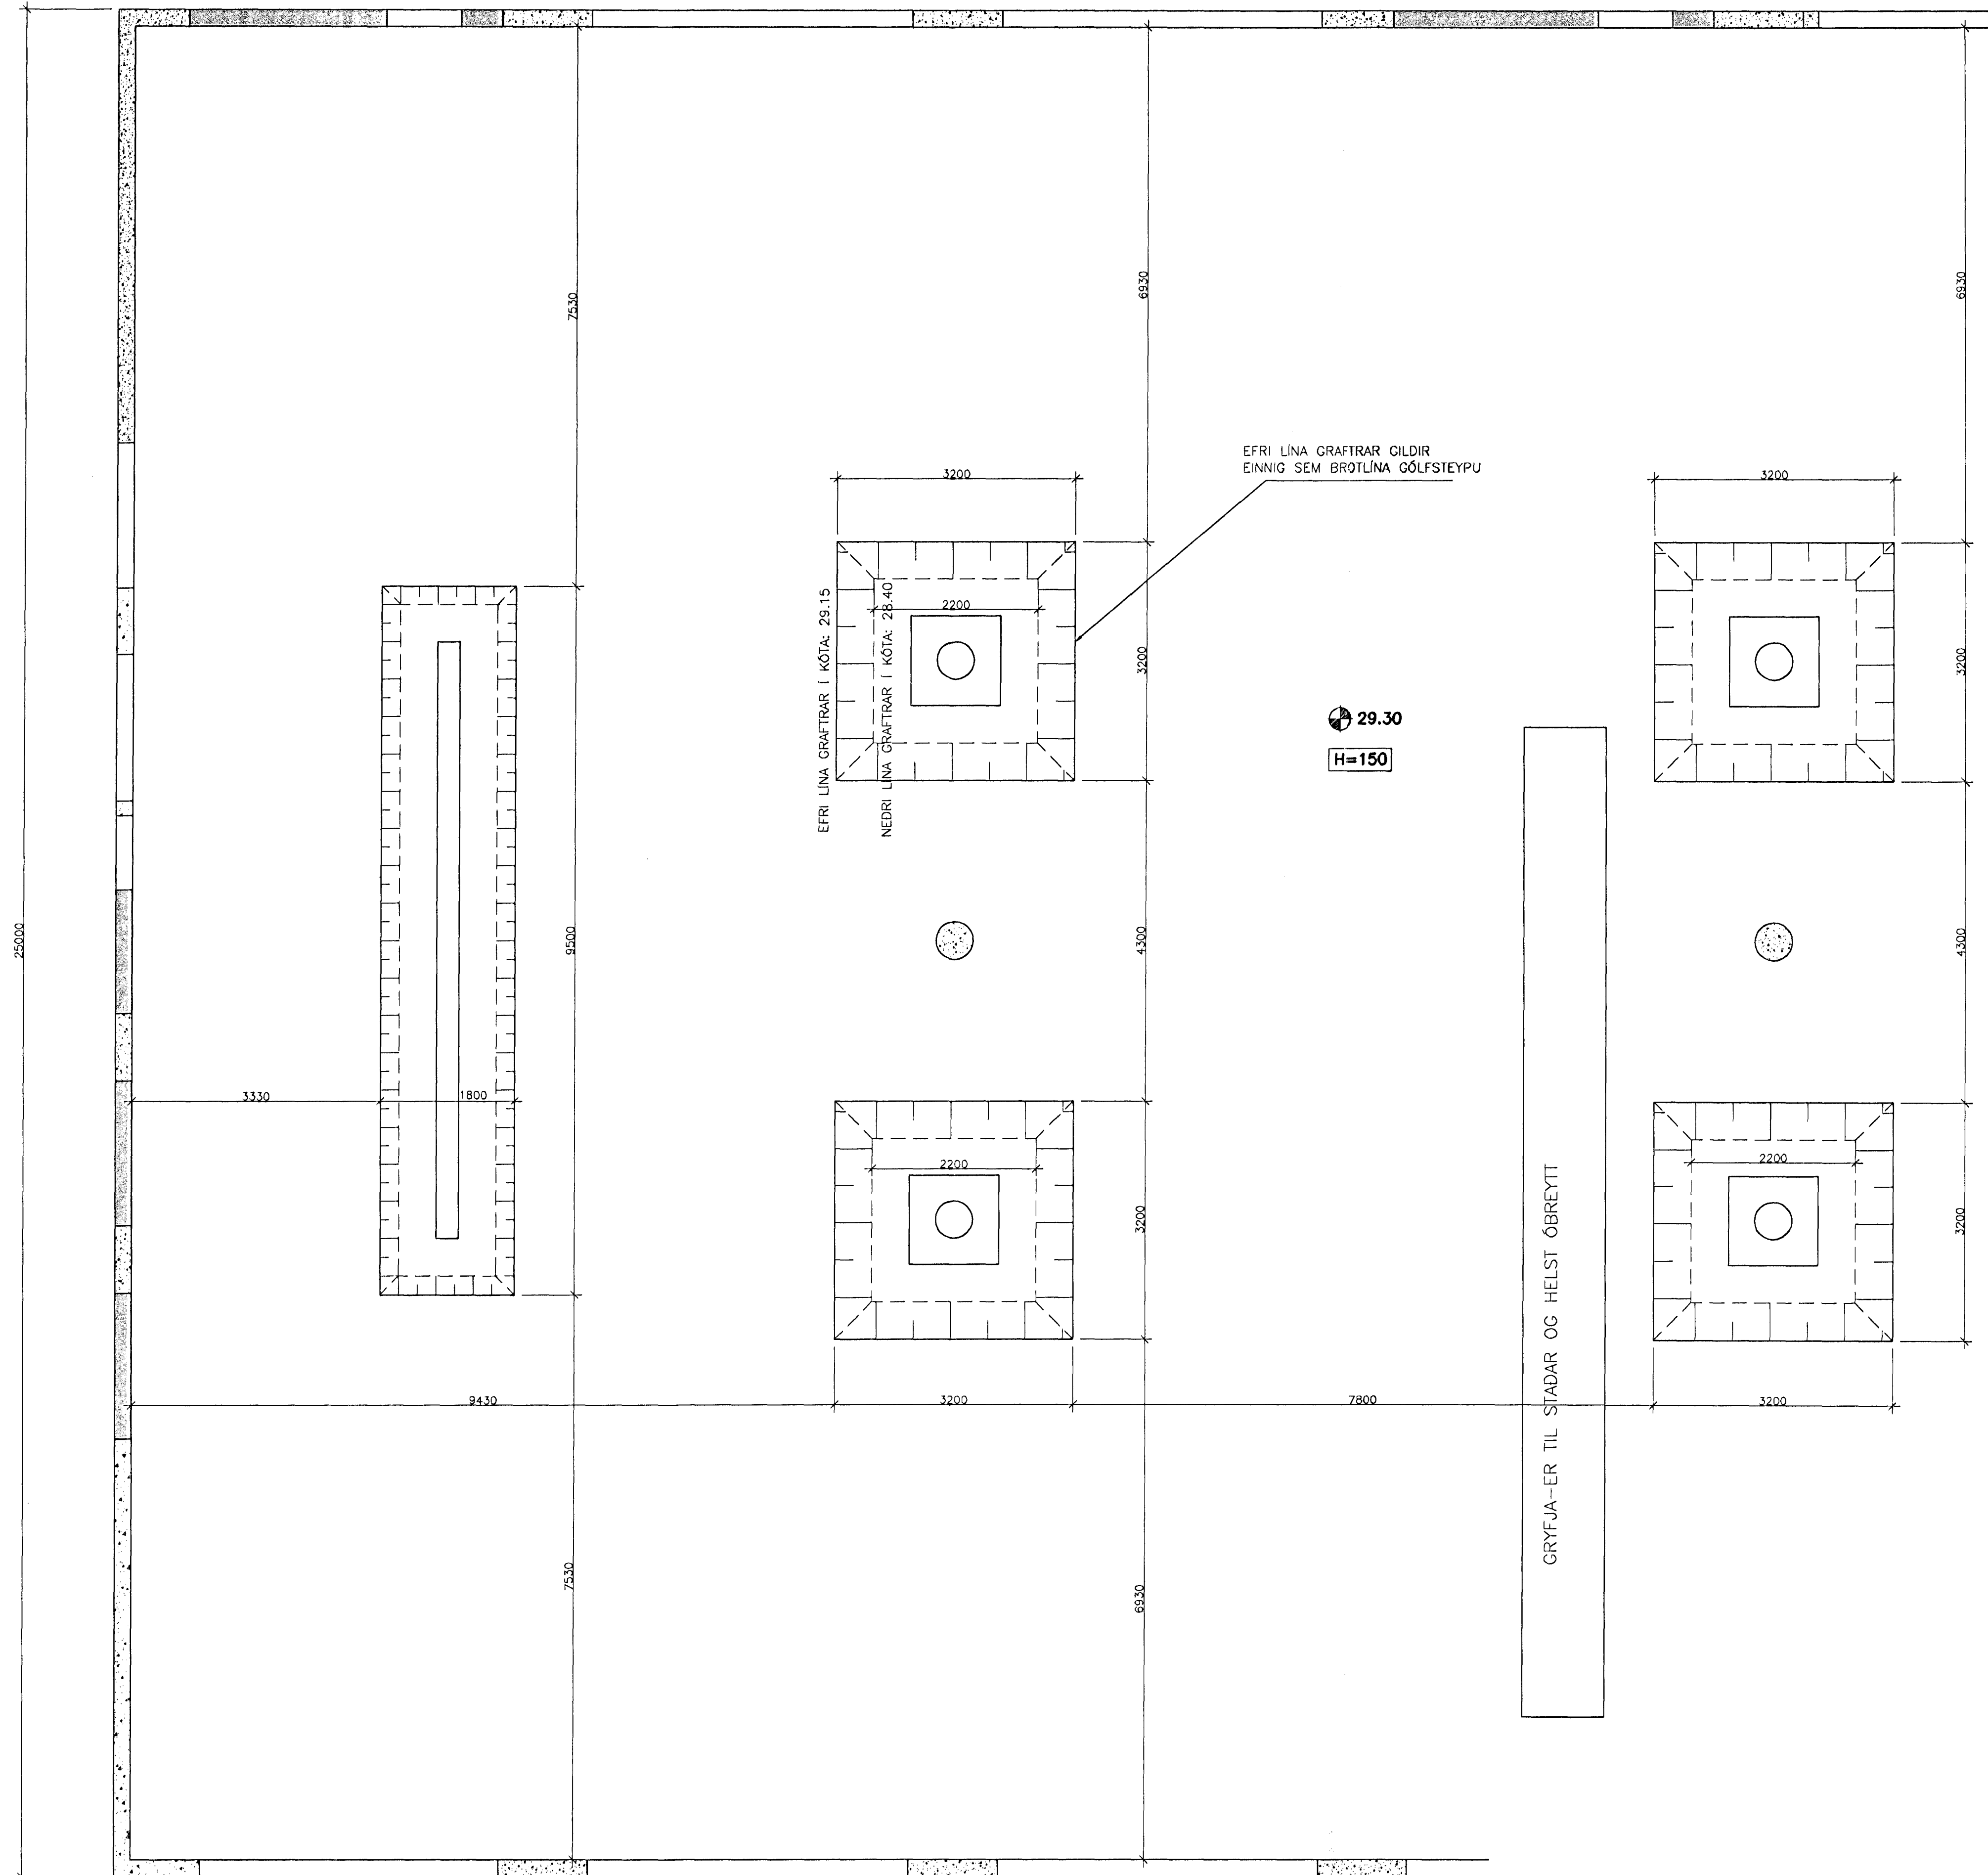

GRUNNMYND 1:50

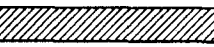

HALLI GRAFTRARBAKKA


-  SÖGUD OP Í ELDRÍ STEYPU
-  NÝ STEYPA
-  ELDRÍ STEYPA

EFRI GRAFTRARLINA INN Í BYGGINGUNNI GILDIR EINNIG SEM BROTLINA STEYPU Á GÓLFI.

Byggingafultrúi Hafnarfjarðar  
 Afgreitt pamm  
 28 JUNI 2001  
 VG

*AM 15/6/01*  
*Carb*

SKÚTAHRAUN 6, HAFNARFIRÐI			
BÚÐARVIRKI-BREYTINGAR BROT GÓLFS OG JARÐVINNA NORÐURENDA GRUNNMYND			
VSB VERKFRÆÐISTOFA		Bræting:	
Samb: Björn Guðafsson		Sími: 180550-4889	
Mikv: 1:50		Hannað: BGMJ	
Daga: 15.03.2001		Yfirland:	
		Nfr: 00812-B06	


 BÆJARHRAUNI 20 • 220 HAFNARFJÓRDUR  
 Sími 585-8600 • FAX 585-8610  
 Netfang: vab@vab.is, tlf: 10798-2899