


GRUNNMYND 150

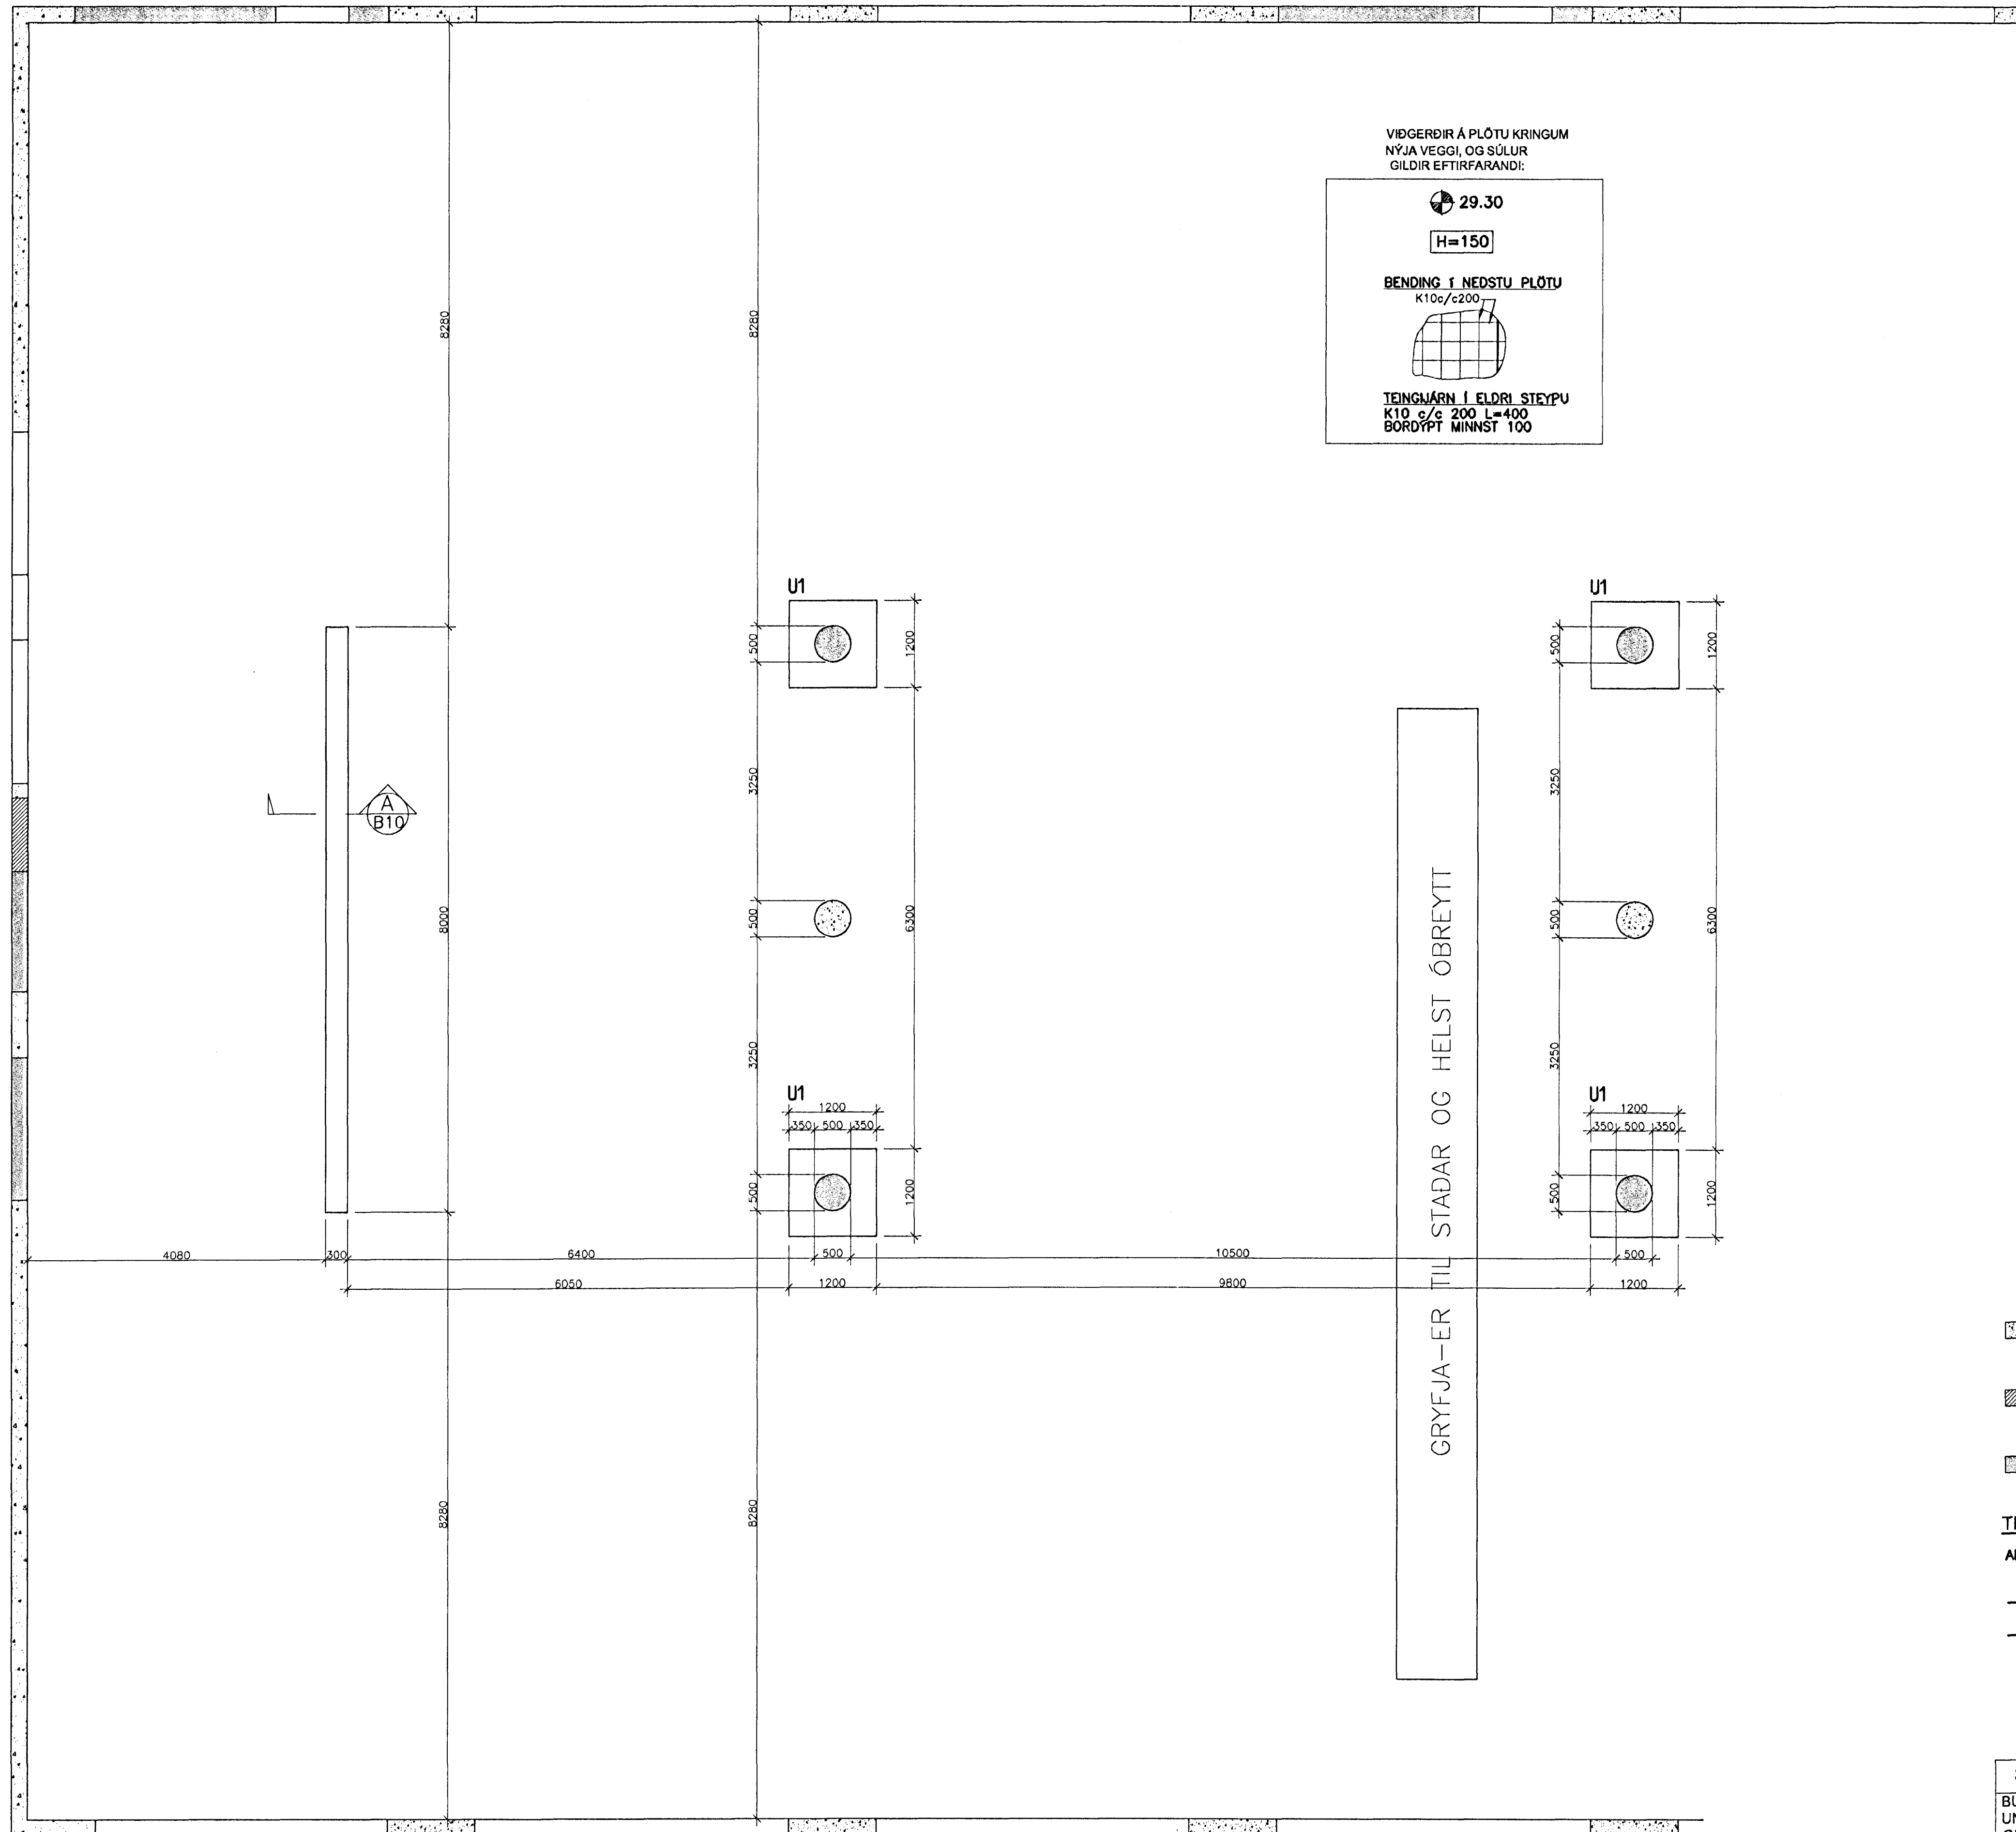

VIÐGERÐIR Á PLÖTU KRINGUM
NÝJA VEGGI, OG SÚLUR
GILDIR EFTIRFARANDI:

⊕ 29.30

H=150

BENDING Í NEDSTU PLÖTU
K10c/c200

TEINGJARN Í ELDRI STEYPU
K10 c/c 200 L=400
BORDYPT MINNST 100

- ELDRI STEYPA
- SÖGUD OP Í ELDRI STEYPU
- NÝ STEYPA

Byggingafulltrúi Hafnarfjarðar
Afgreitt þann
28 JUNI 2001
VG

TILVÍSANIR:
ALMENNAR SKÝRINGAR SJÁ BL. NR. 00812-B00

BROTÞOLSFLÖKKUR STEYPU C30

SKÚTAHRAUN 6, HAFNARFIRÐI			
BÚRDARVIRKI-BREYTINGAR UNDIRSTÖÐUR NORÐURENDA GRUNNMYND			
VSB VERKERÆDISTOFA		Brayting:	
Samb: Björn Gústafsson		Kl: 180550-4889	
BÆJARHRAUNI 20 • 220 HAFNARFJÖRÐUR Sími 555-8600 • FAX 555-8810 Netfang: vsb@vsb.is, H:710796-2899		Hannað: BGA/OU	
Mkv: 1.50	Teiknað: HÖJ/BG	Yfirfarð:	
Daga: 15.03.2001	Nr: 00812-B08		

Handwritten notes:
15/6/01
Lind