


SNID C
B11

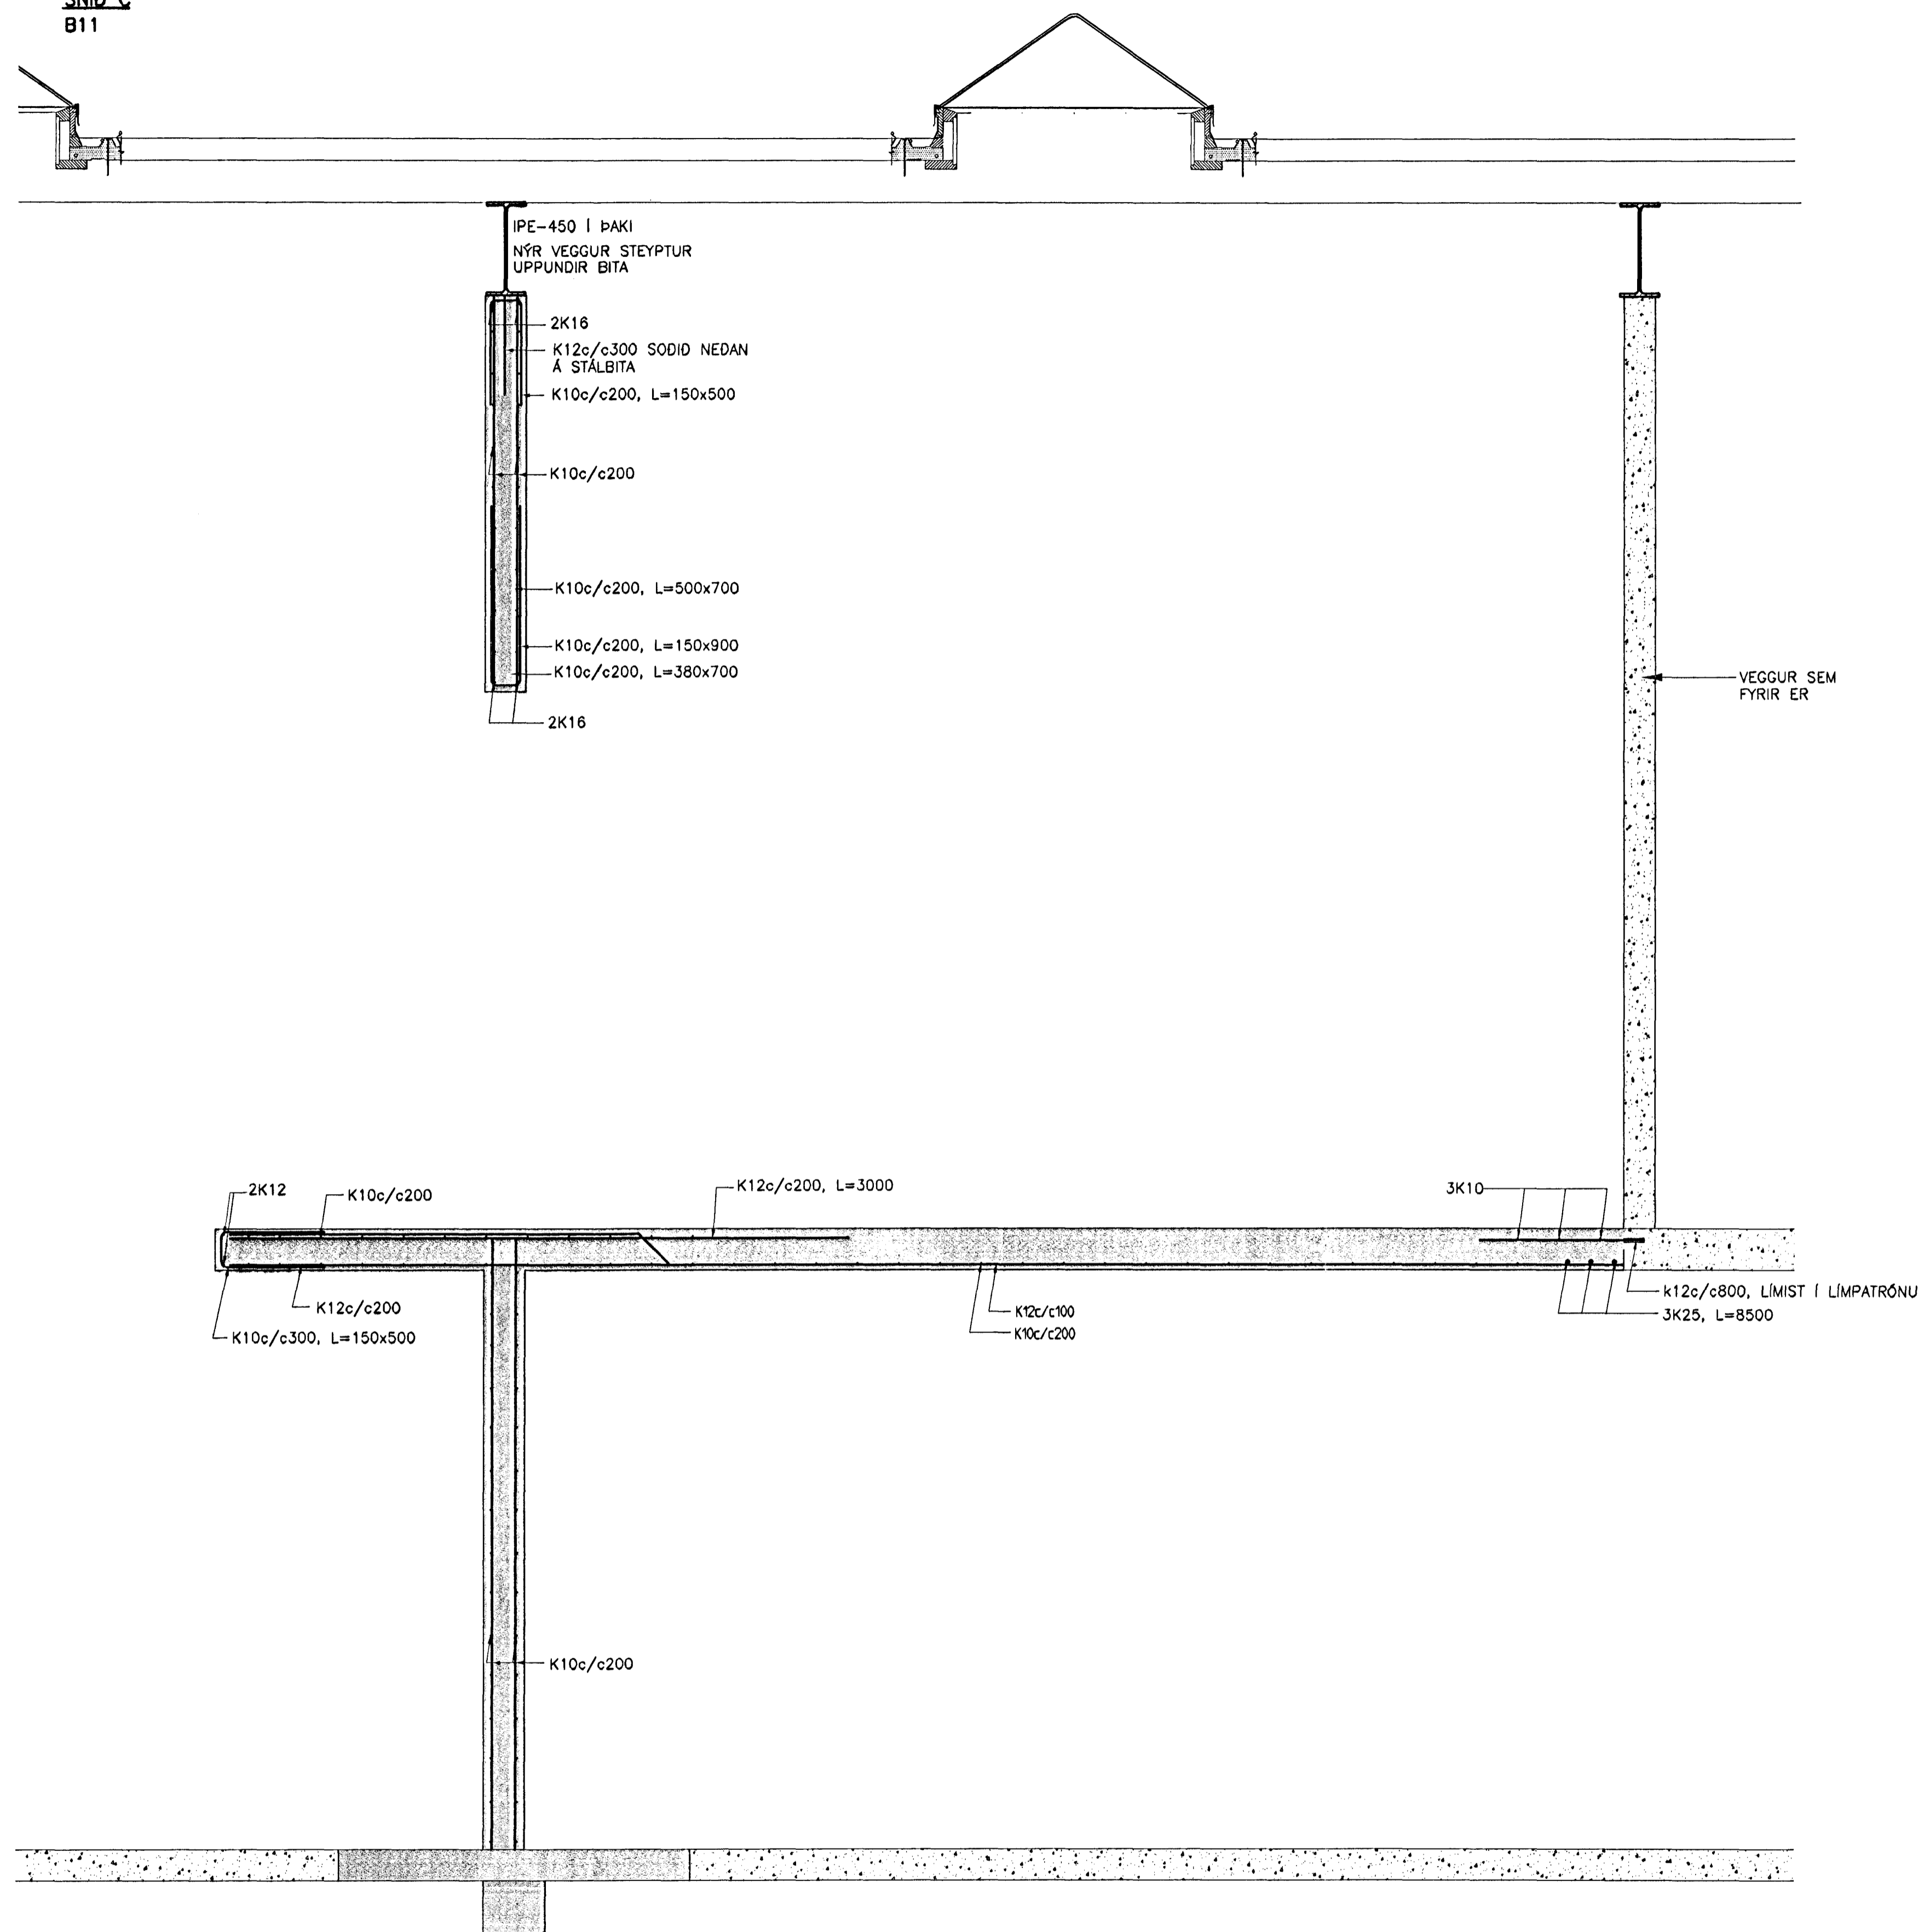

Byggingarfulltrúi Hafnarfjarða
 Algrætt þann
 29 JUNI 2001
 VG

TILVÍSANIR:

ALMENNAR SKÝRINGAR SJÁ BL. NR. 00812-B00

BROTÞOLSFLOKKUR STEYPU C30

SKÚTAHRAUN 6, HAFNARFIRÐI			
BURÐARVIRKI INNVEGGIR-SNID C SNID			
VSB VERKFRÆÐISTOFA		Breyting:	
Samb:	Björn Gústafsson	Kl: 180550-4889	
Mkv:	1.50	Teiknað:	BGHJ
Yfirland:		Hannað: BGHJ	
Dag:	15.03.2001	Nr:	00812-B13

BH 15607
 VG

BJEJARHRAUNI 20 • 220 HAFNARFJÓRDUR
 Sími 585-8600 • FAX 585-8610
 Netfang: vsb@vsb.is, kt: 710796-2899