


GRUNNMYND ÞAKVIDA 1:50

50x150 FEST MED MÚRBOLTUM  
M12-50 L=145, c/c 900

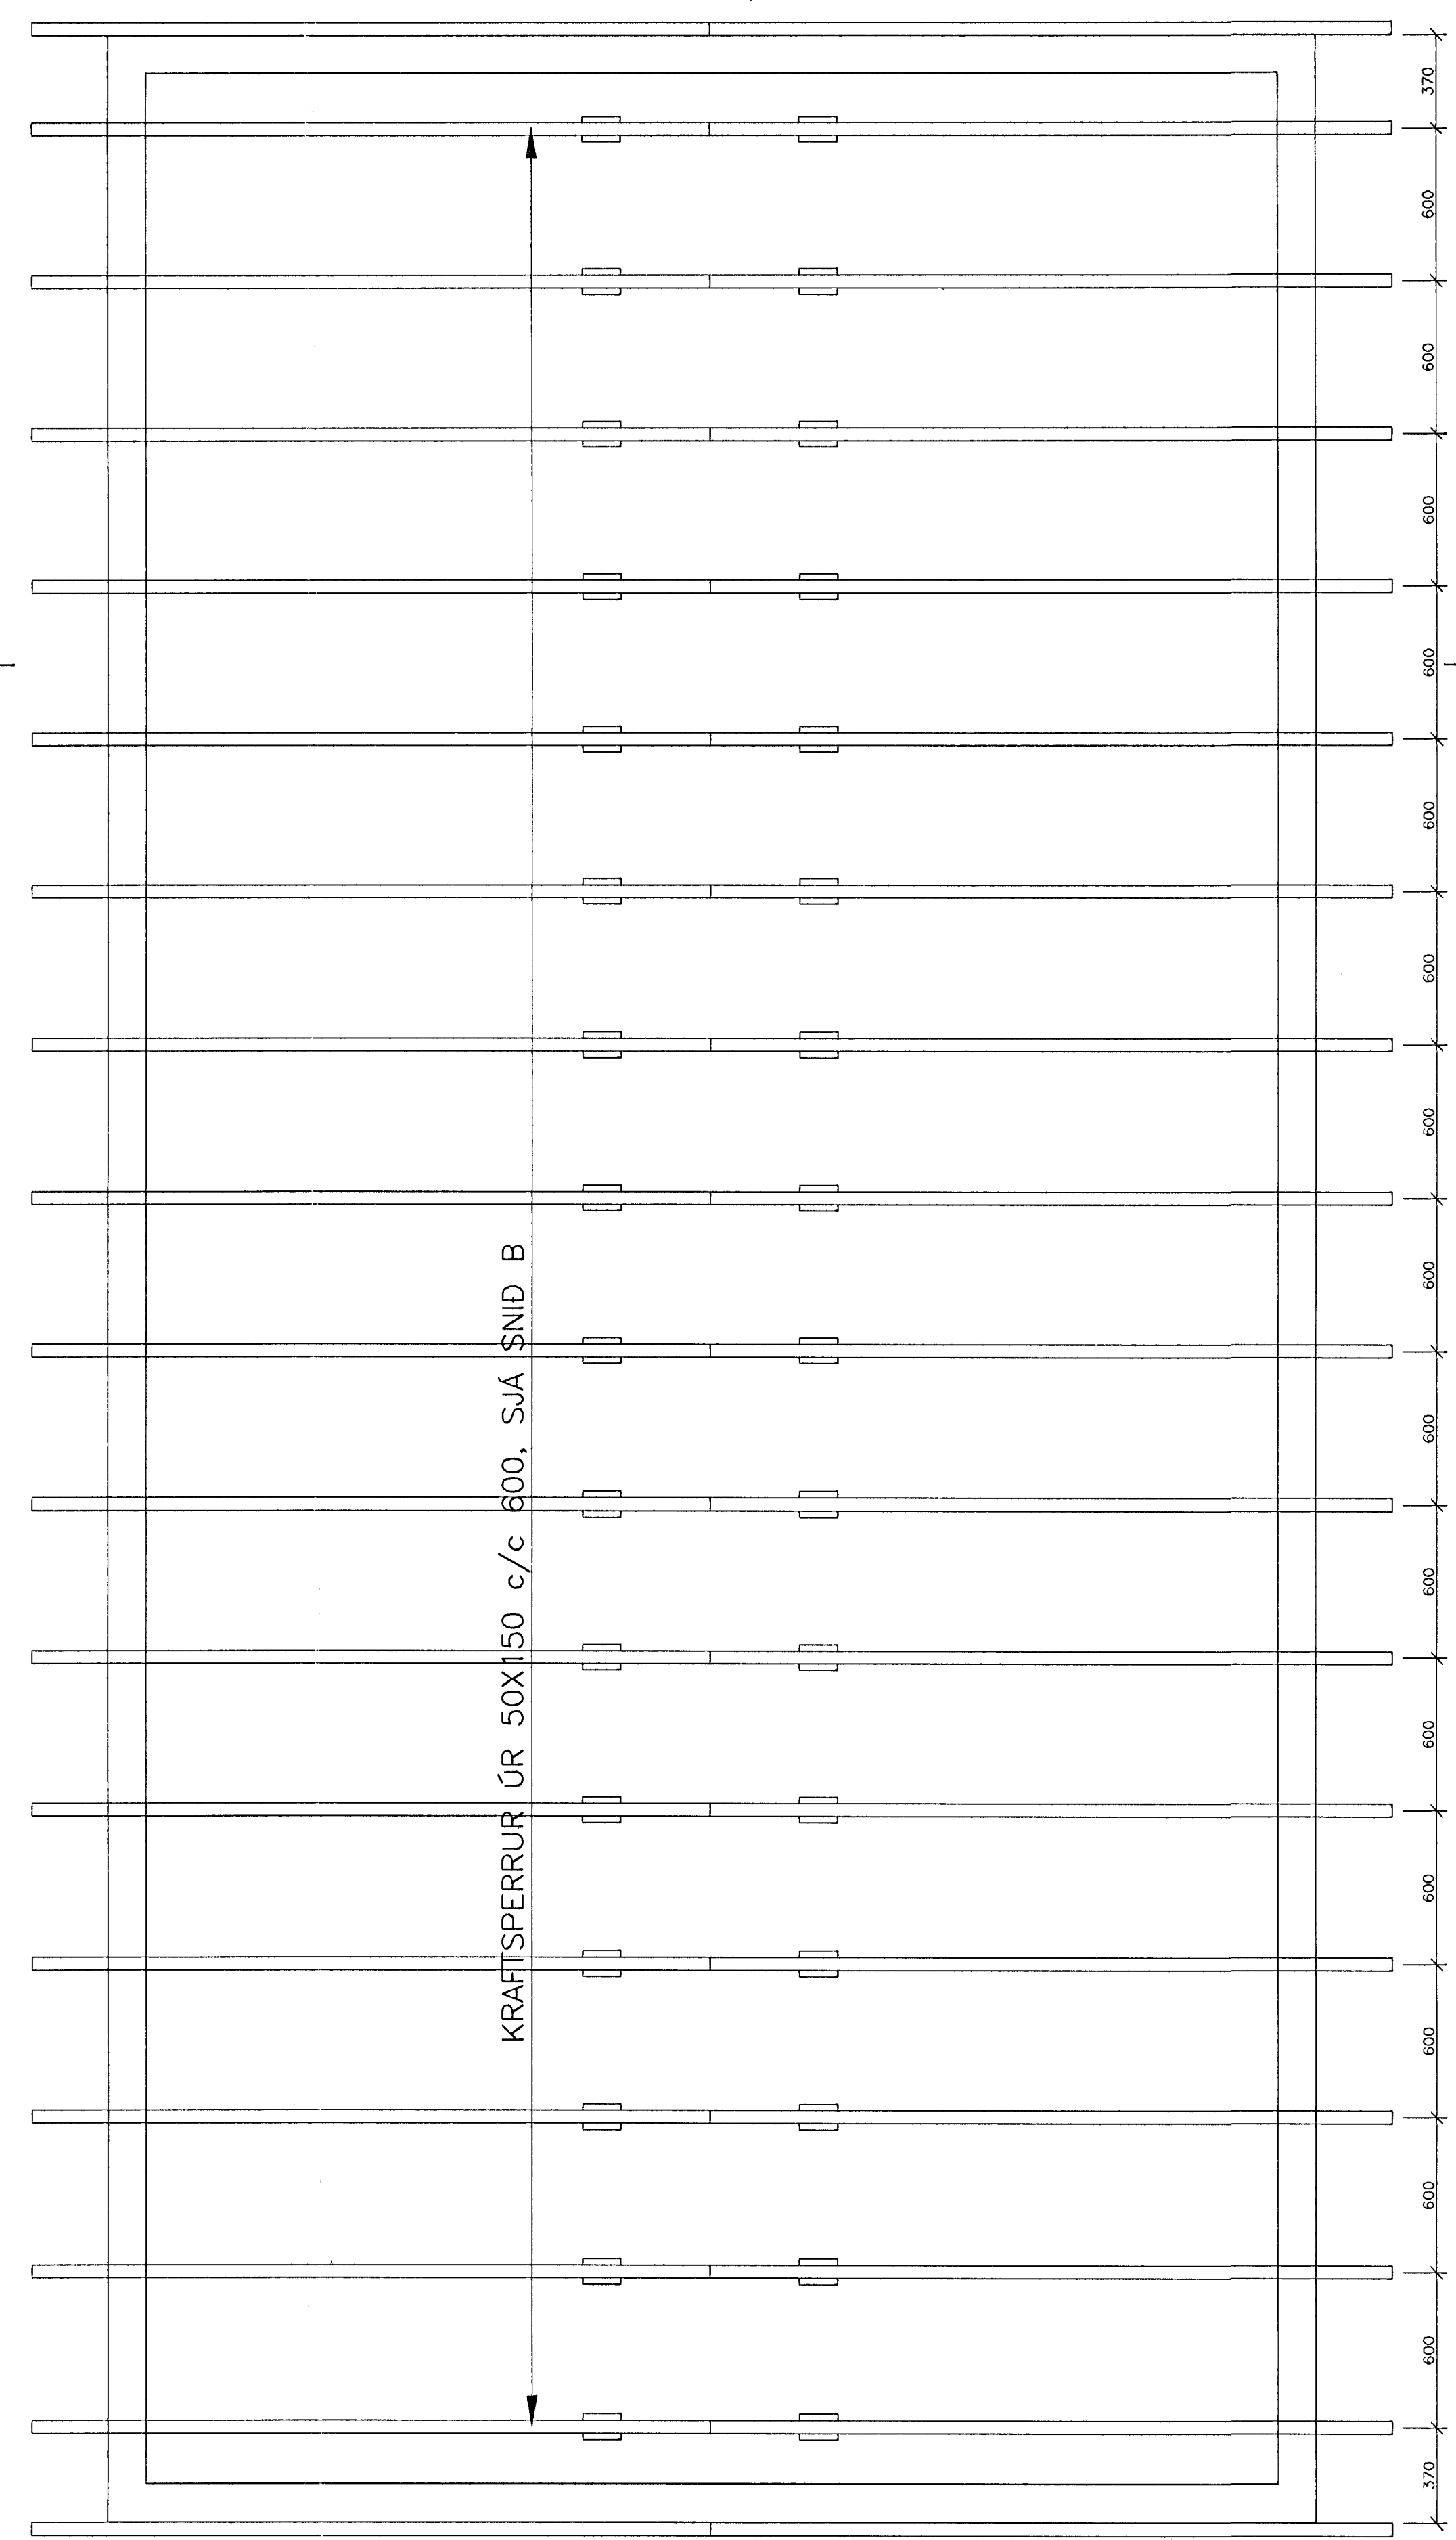

50x150 FEST MED MÚRBOLTUM  
M12-50 L=145, c/c 900

*15/600*  
*slap*

JÁRNASKRÁ: TEIKNING B22

TILVÍSANIR:

ALMENNAR SKÝRINGAR . . . . . SJÁ BL. NR. 00812-B00

BROTÞOLSFLOKKUR STEYPU C30

JÁRNÞENDING

ÓTVEGGUR: K10 c/c 200 LÁRETT OG K10 c/c 250 LÓÐRETT.  
ÞENDING KOMI 1 ÓTBRÖN ÓTVEGGJA  
KRINGUM ÖLL ÖP KOMI 2 K12

Byggingafrulltrúi Hafn  
Afgreitt þann  
29 JUNI 2001  
V.G.

SKÚTAHRAUN 6, HAFNARFIRÐI

BURÐARVIRKI  
LEITARHUNDAHÚS-STEYPU-OG ÞAKVIRKI  
GRUNNMYND

**VSB VERKFRÆÐISTOFA**

Breyting: Samþ: Björn Gústafsson Kl.: 180550-4889  
Hannað: BGHJ  
Mikv: 1:20 Teiknað: BGHJ Yfirfarið:  
Dags: 15.03.2001 Nr: 00812-B21

BÚEJARHRAUNI 20 • 220 HAFNARFJÖRÐUR  
Sími 585-8600 • FAX 585-8610  
Netfang: vsb@vsb.is, hf710799-2899