


Skútuhraun
Kristofer Magnusson

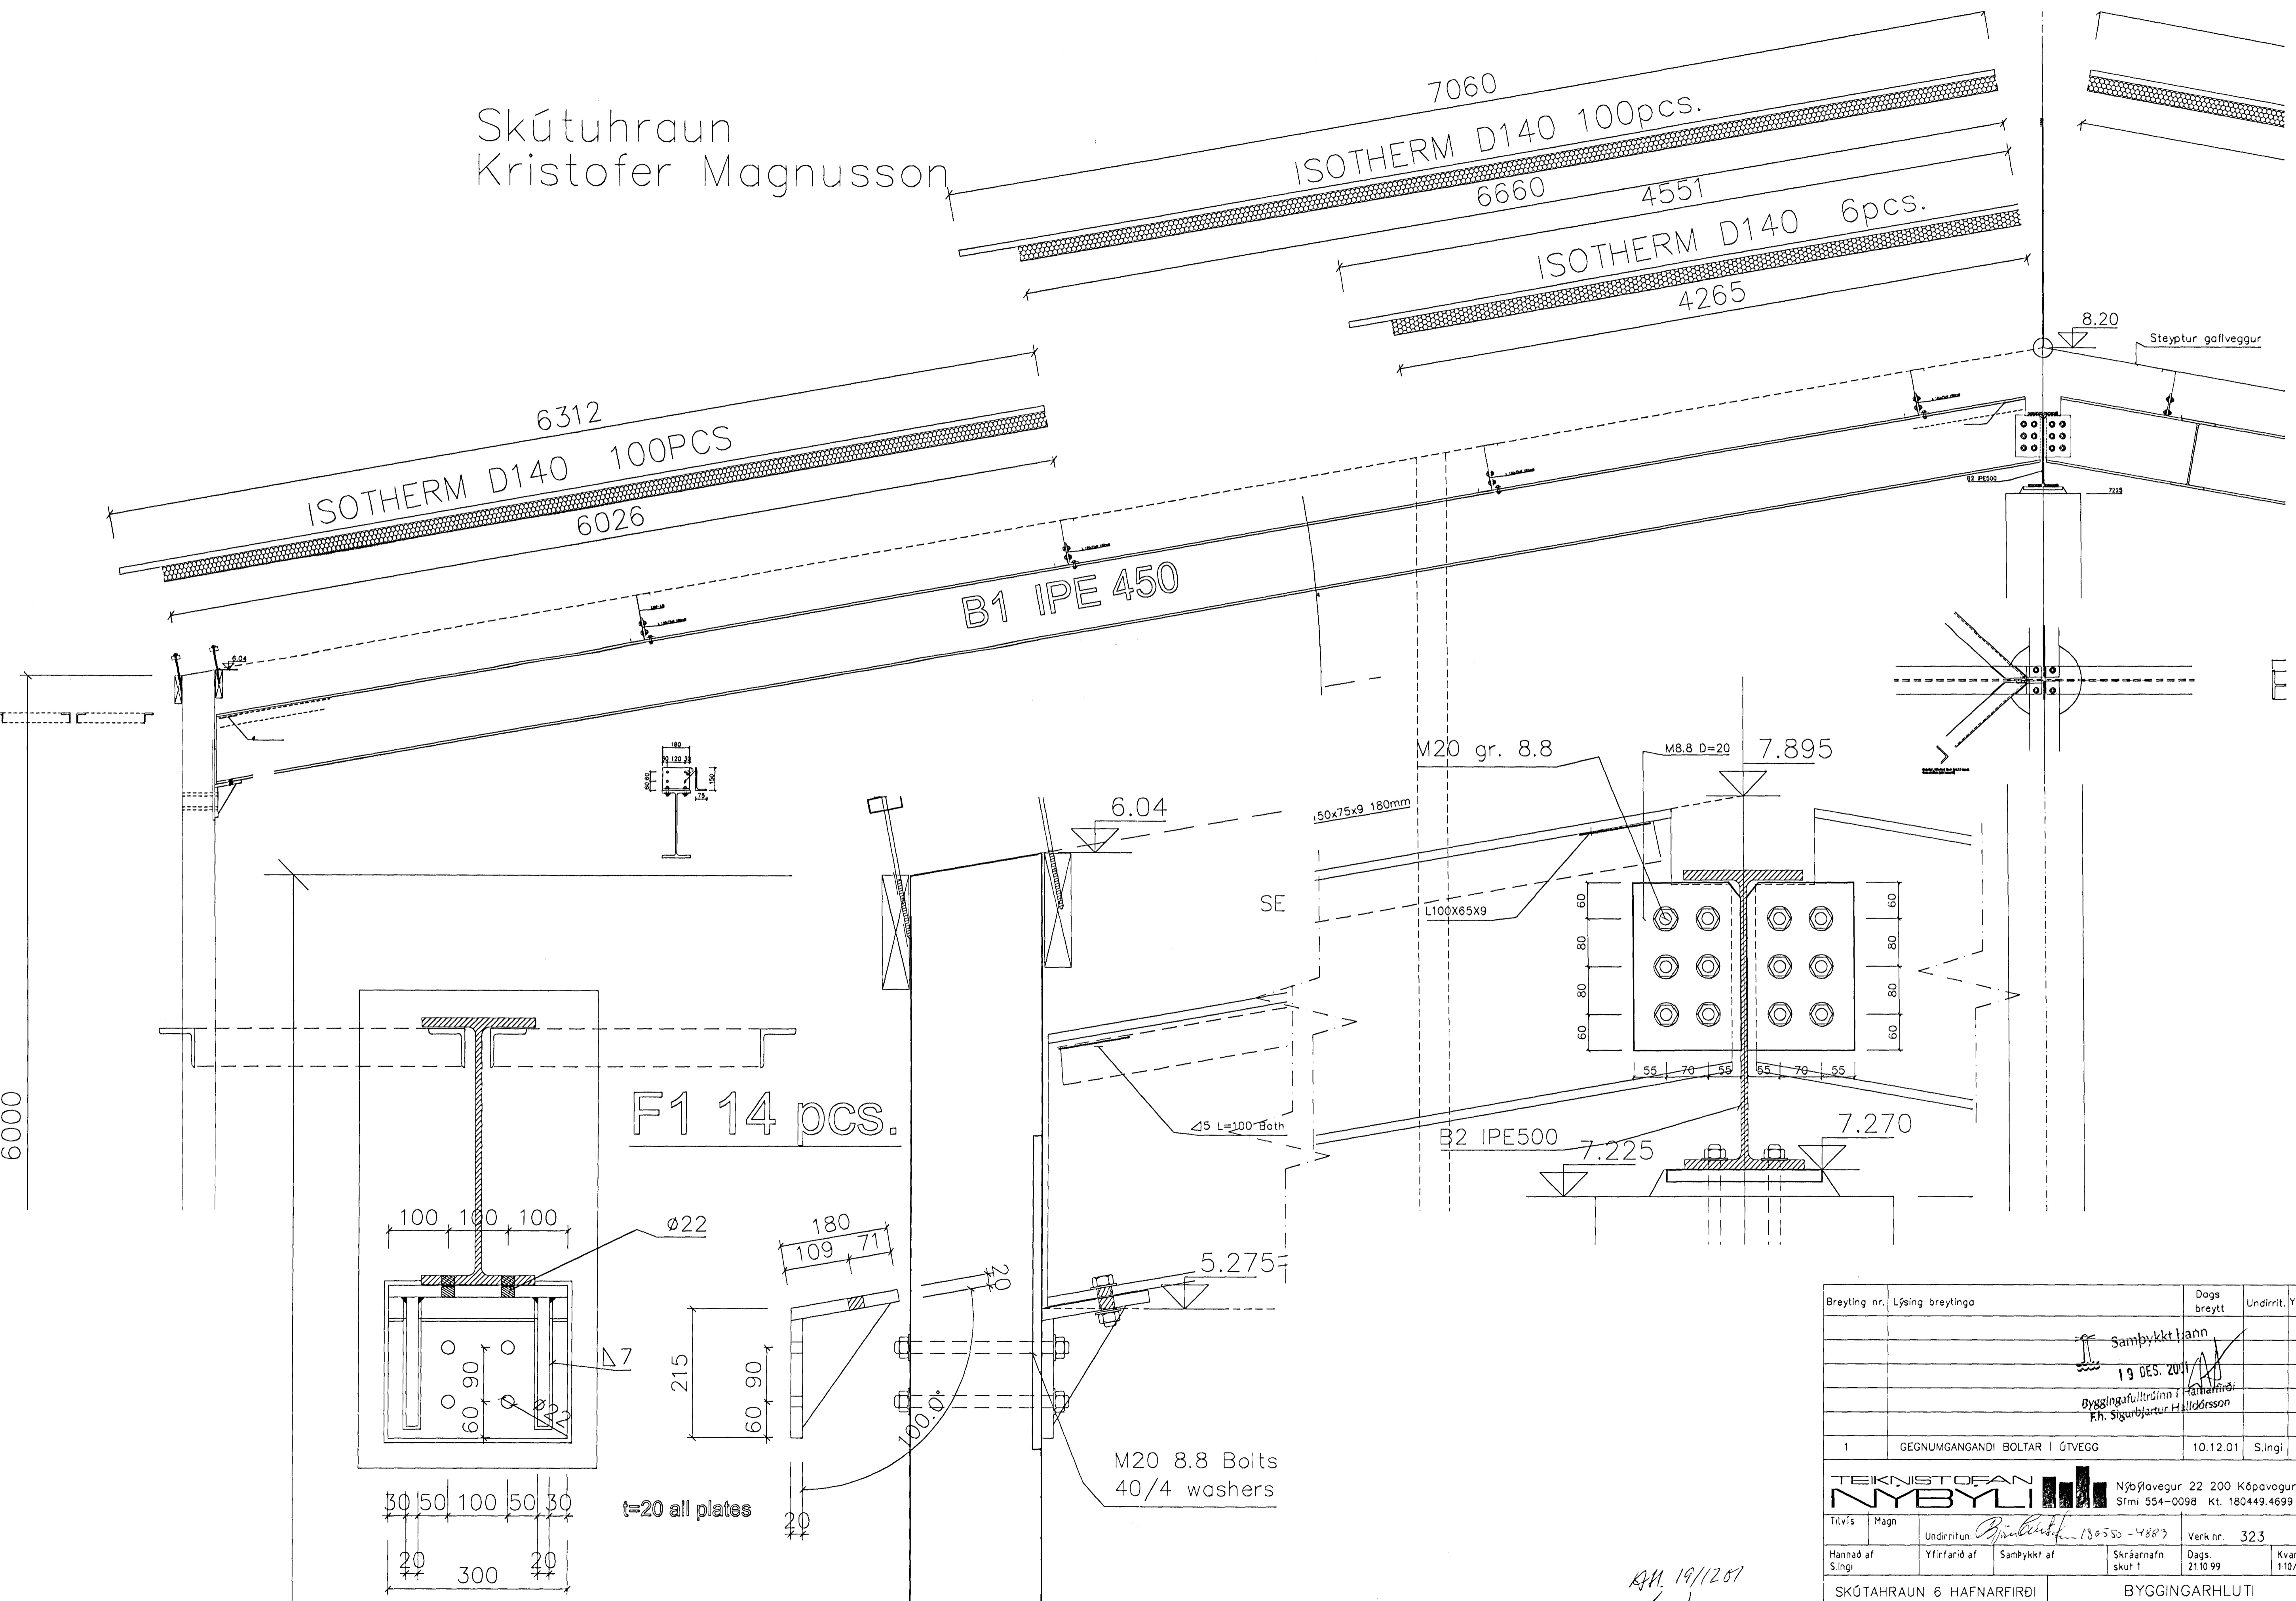

Breyting nr.	Lýsing breytinga	Dags breytt	Undirrit.	Yfirfarið
			Sambýkkt liann	
		19. DES. 2011	Byggingafulltrúiinn í Hafnarfirði F.h. Sigurbjarnur H. Hildósson	
1	GEGNUMGANGANDI BOLTAR Í ÚTVEGG	10.12.01	S.Ingi	

TEIKNISTOFAN NYBYLI		Nybýlavegur 22 200 Kópavogur Sími 554-0098 Kt. 180449.4699		
Tilvis Magn	Undirritun: Björnleif	130550-4883	Verk nr. 323	
Hannað af S.Ingi	Yfirfarið af Sambýkkt af	Skráarnafn skuf 1	Dags. 21.10.99	Kvarði 1/10/20
SKÚTAHRAUN 6 HAFNARFIRÐI BEARING ROOF BEAMS		BYGGINGARHLUTI		
	Útgáfa 1	Blad 3/7		

RH. 19/1201
LW