



D  
L06

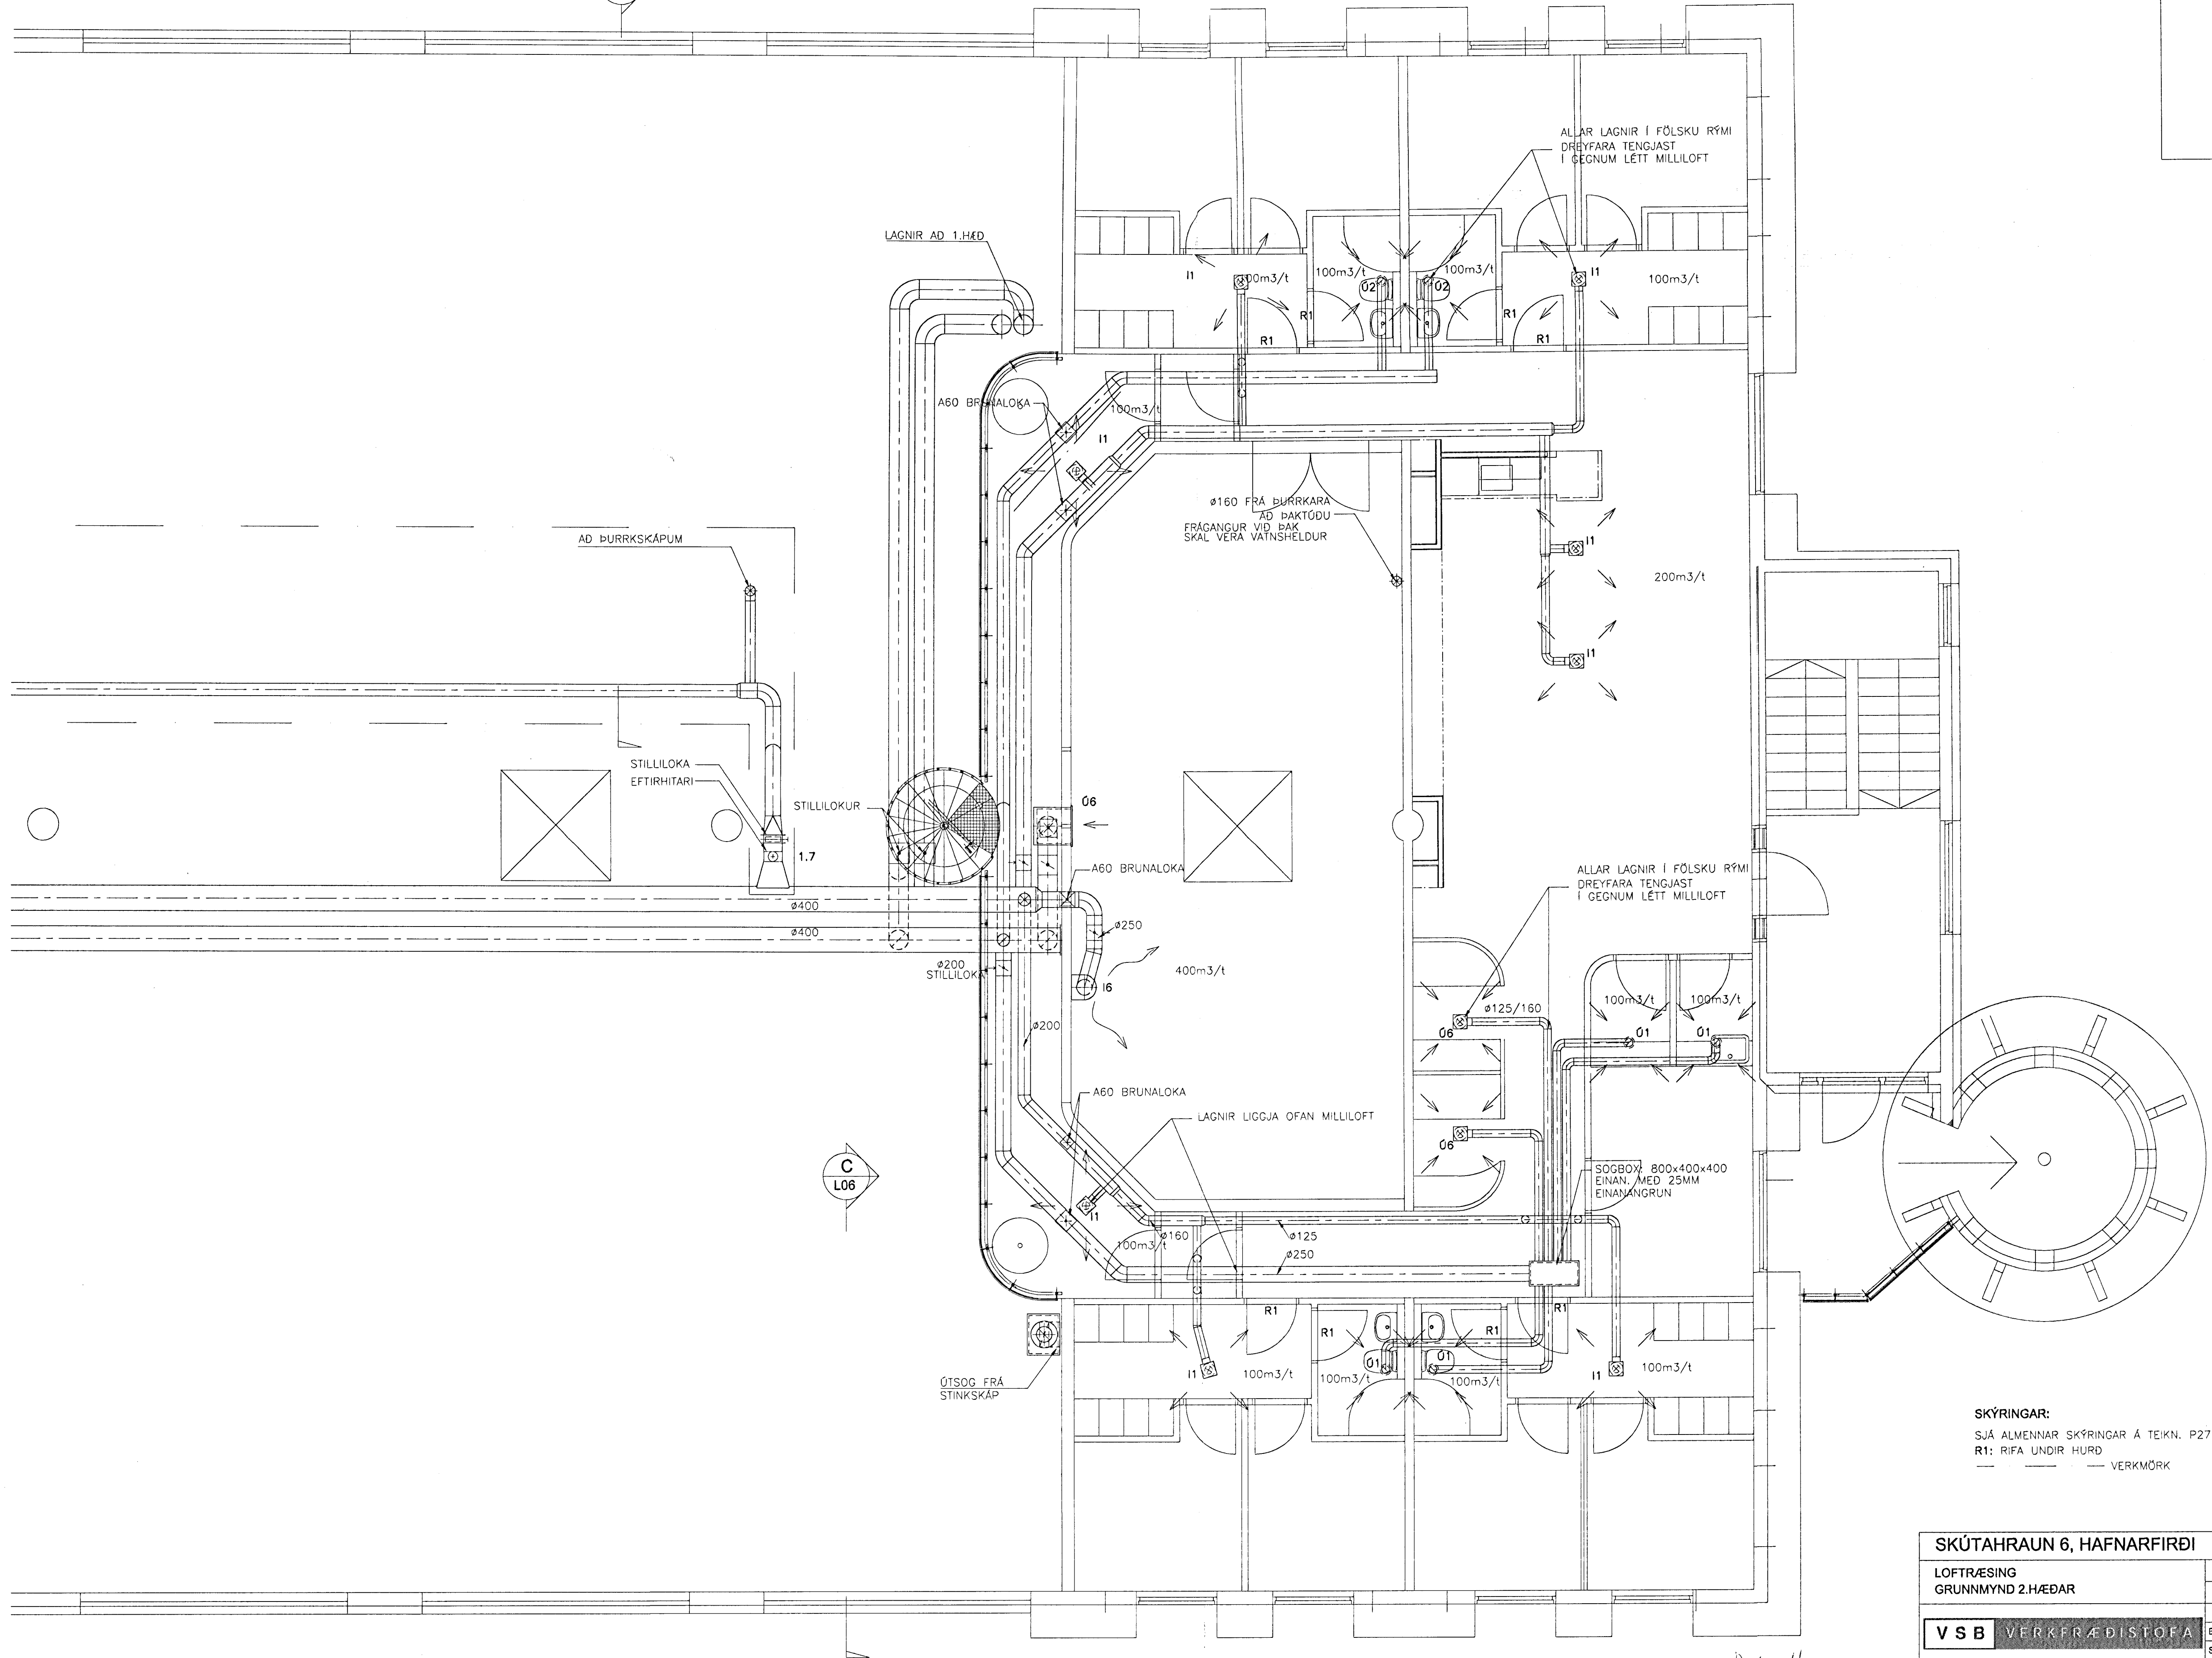

C  
L06

SKÝRINGAR:  
 SJÁ ALMENNAR SKÝRINGAR Á TEKN. P27  
 R1: RIFA UNDIR HURD  
 --- VERKMÖRK

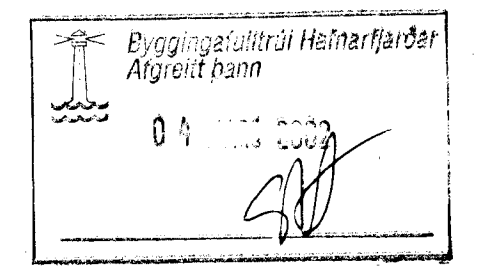

<b>SKÚTAHRAUN 6, HAFNARFIRÐI</b>			
LOFTRÆSING GRUNNMYND 2.HÆÐAR			
<b>V S B</b> VERKERÆÐISTOFA		Breyting: A-21.02.02 R1	Kt: 180550-4889
Samb.: Björn Guðafsson		Hannað: GHJ	
Mkv: 1:50		Teknað: GHJ/LA	Yfirfarið:
Daga: 18.03.01		Nr: 00812-L04A	

Art. 11302  
 Smb.