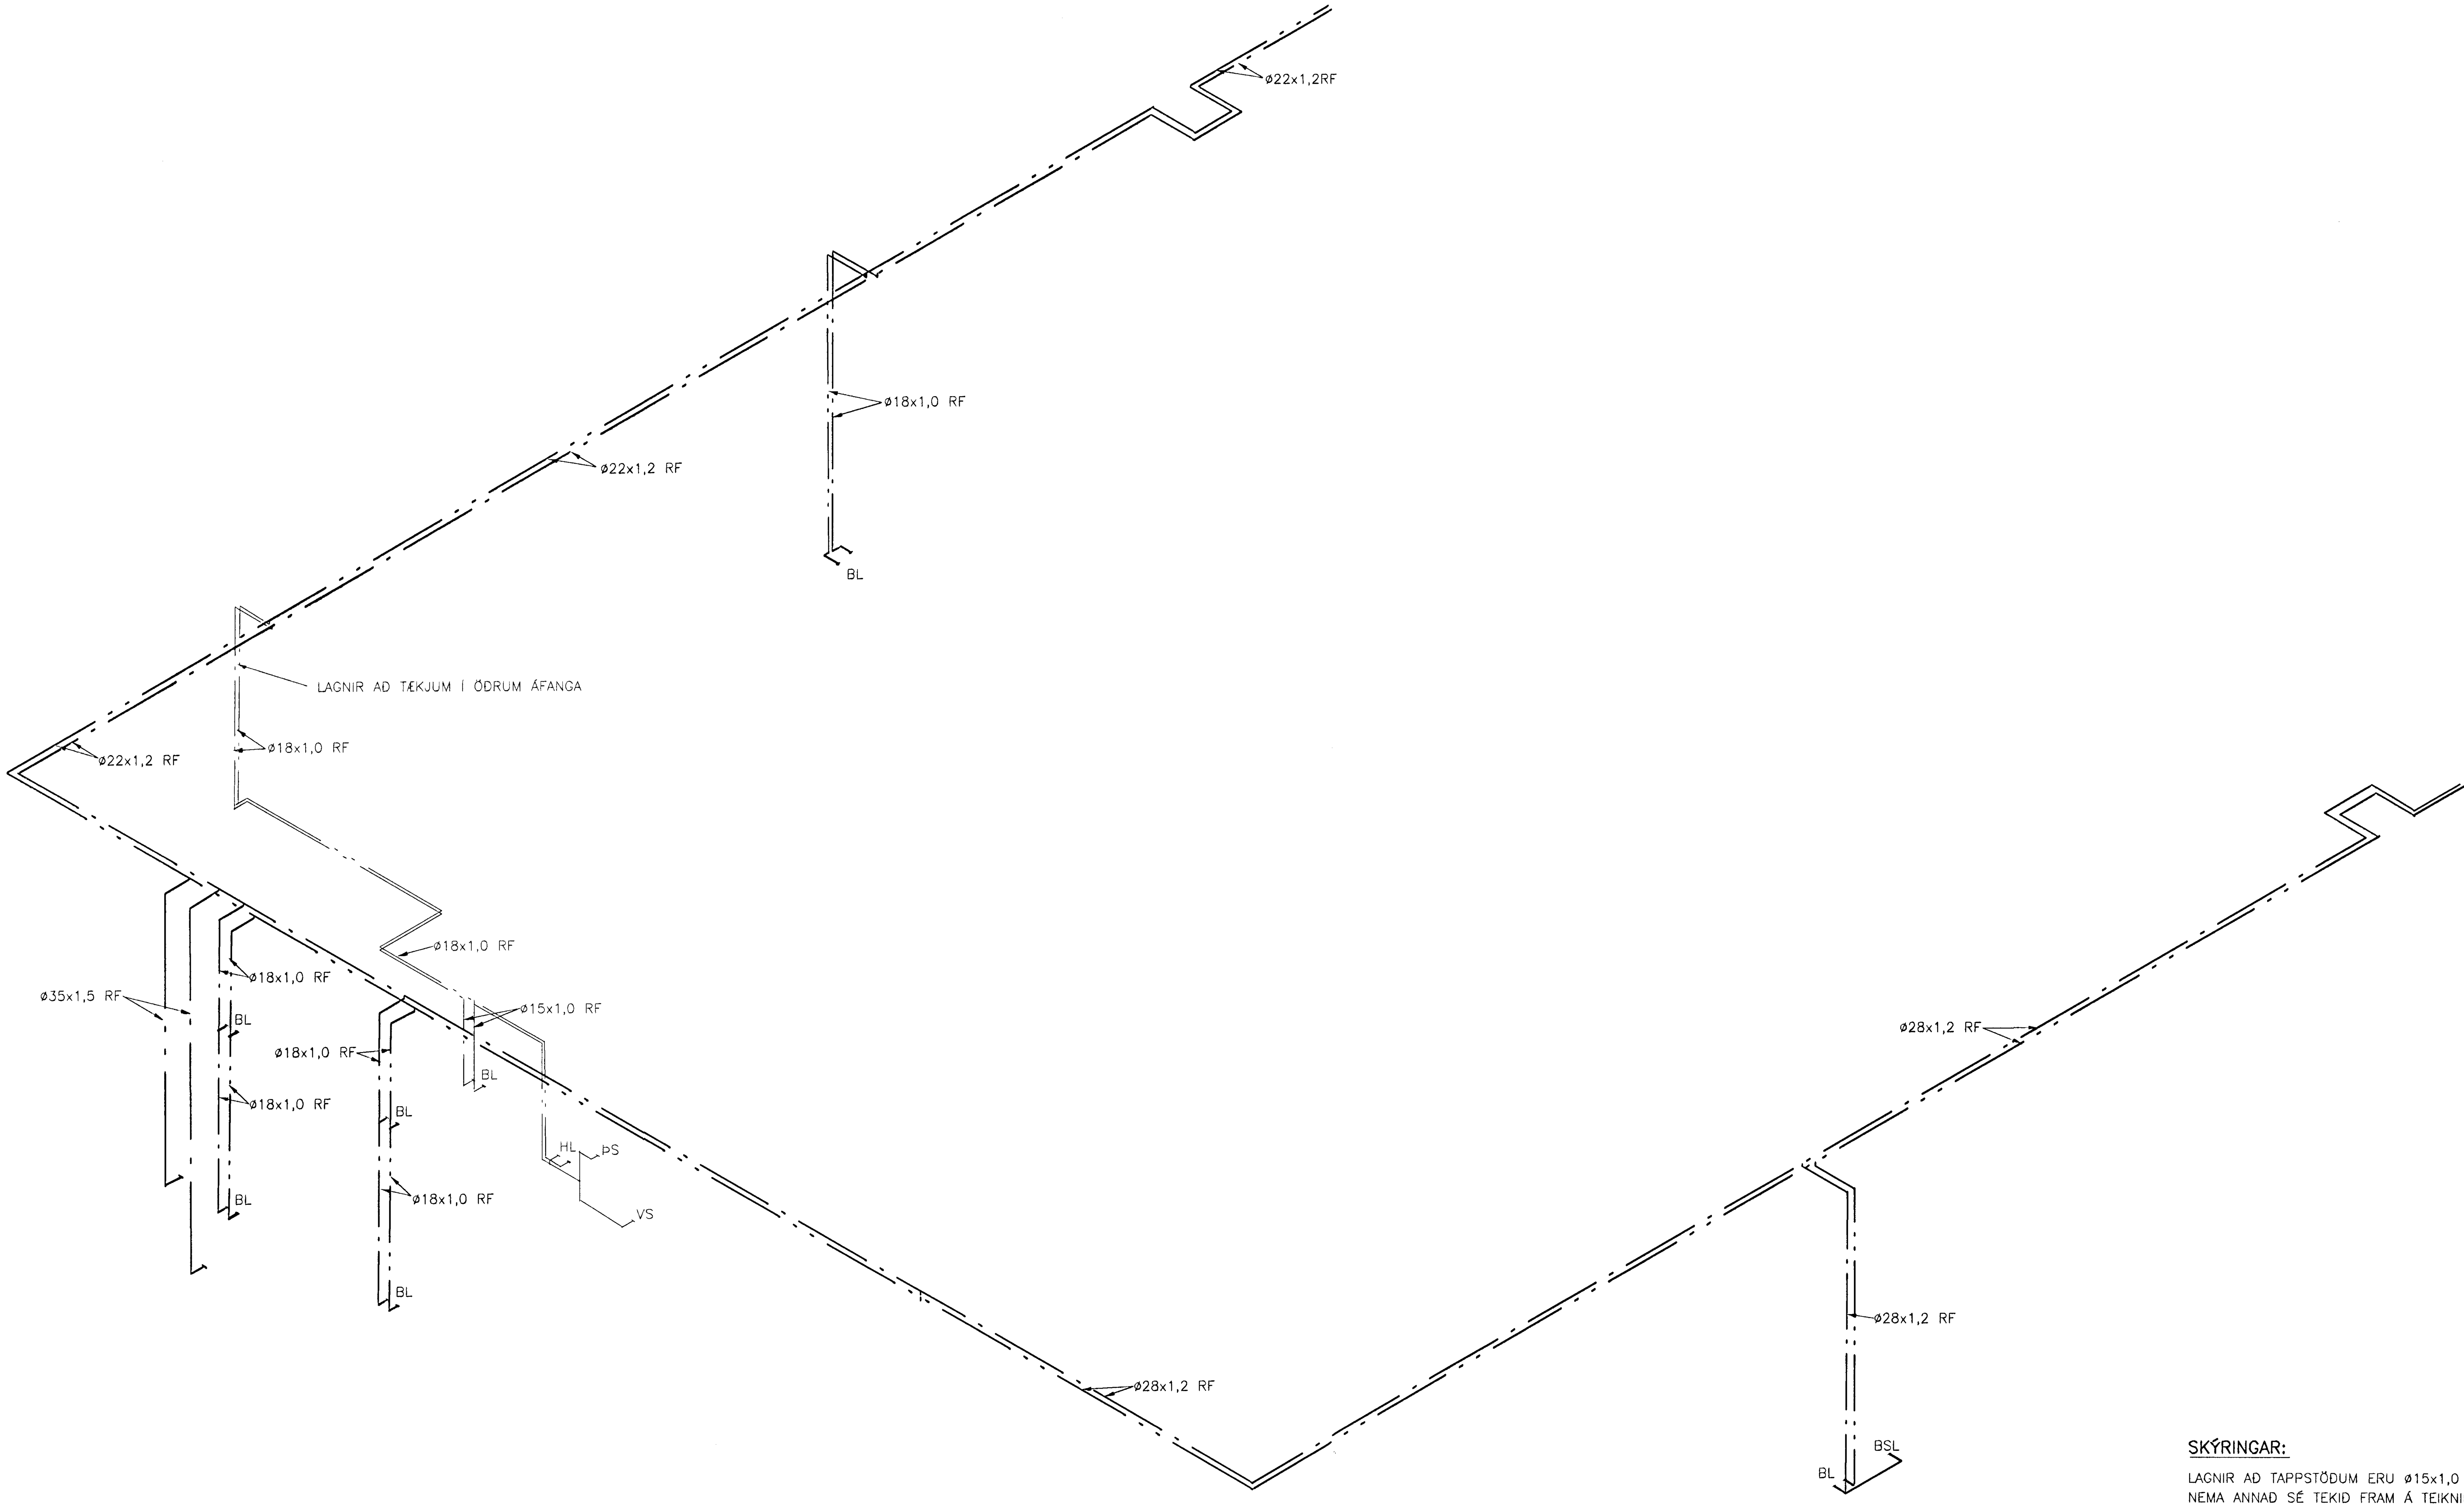

SKÝRINGAR:

LAGNIR AD TAPPSTÖDUM ERU ø15x1,0 RF
NEMA ANNAD SÉ TEKID FRAM Á TEIKNINGU

ÖLL ÓNEFND MÁL ø15

Byggingafulltrúi Hafnarfjarðar
Afgreitt þann
03 JULI 2001
VG

SKÚTAHRAUN 6, HAFNARFIRÐI

NEYSLUVATNSLAGNIR
RÚMMYND 1.- OG 2.HÆÐAR

VSB VERKFRÆÐISTOFA
BÆJARHRAUNI 20 ∘ 220 HAFNARFJÖRÐUR
SÍMI 585-8600 ∘ FAX 585-8610
Netfang: vsb@vsb.is, kt:710796-2899

Breyting:		
Samþ.: Björn Gústafsson		Kt.: 180550-4889
		Hannað: EB
Mkv: 1:50	Teiknað: EB/LÁ	Yfirfarið:
Dags: 16.03.01	Nr: 00812-P10	