

**SKÝRINGAR VID FRÁVEITULAGNIR Í JÖRD**

- SKÓPLÖGN
- REGNVATN
- RÉSILÖGN

- SKÓPLAGNIR Í JÖRD ERU PVC-, OG STEYPT RÖR.
- REGNVATNS- OG RÉSILAGNIR Í JÖRD ERU PVC- OG STEYPT RÖR.
- TENGISTYKKI SKULU VERA AF SÖMU GERD OG PÍPUR.
- ALLAR ÓNEFNDAR LAGNIR ERU Ø100 MED MINNST 20% HALLA.
- ÞAR SEM LÖGN FER GEGNUM SÖKKUL SKAL SETJA STYRKARHÖLK UTAN UM LÖGNINA AF NESTU RÖRSTÆRD FYRIR OFAN.
- UPPGEFNIR KÓTAR ERU RENNSLUSKÓTAR.
- FRÁGANGUR LAGNA SKAL VERA Í SAMRÆMI VID GILDANDI STADLA OG REGLUGERDIR.

**SKÝRINGAR VID FRÁVEITULAGNIR INNAHÖSS:**

- PÍPUR OG TENGISTYKKI ERU ÚR PP-PLASTI MED MÖFFUTENCJUM SÉRSTAKLEGA HLJÓÐDEMPAD
- PÍPUR SKAL EINANGRA MED 20 mm HÖLKUM ÚR ÓBRENNANLEGU EFNI OG GÜMMIPÉTTINGUM.
- LAGNIR SKULU HAFNA A.M.K. 50 % HALLA NEMA ANNAD SÉ TEKID FRAM.
- ÞAR SEM LAGNIR LIGGJA GEGNUM HÆÐASKIL, SKAL SETJA BRUNAHILFAR UTAN UM RÖR.
- MESTA FJARLEGD MILLI UPPHENGJA ER:

NAFN MÁL	LÓDRÉTT(m)	LÁRÉTT(m)
32-50	1,0	0,5
75	1,5	1,0
100	2,5	1,0

- FRÁGANGUR LAGNA SKAL VERA Í SAMRÆMI VID GILDANDI STADLA OG REGLUGERDIR.

ÚL = ÚTLOFTUN

**SKÝRINGAR (GÓLFNIDURFÖLL):**

- NF.1. GÓLFNIDURFÖLL MED GEGNUMSTREYMI (RIST 100 MM)
- NF.2. GÓLFNIDURFÖLL (RIST 100 MM)
- NF.3. NIDURFÖLL FYRIR STURTUKLEFA (RIST 100 MM)
- Í ÖLL NIDURFÖLLIN KOMA VATNSLÁSAR

**SKÝRINGAR VID VATNSLÖGN:**

- KALT VATN
- HEITT VATN

- RYDFRIAR ÞUNNVEGGJA PÍPUR NO.1.4401 SKV. B5318 S.16
- PÍPUR SKAL EINANGRA MED 20 mm HÖLKUM ÚR ÓBRENNANLEGU EFNI.
- MESTA FJARLEGD MILLI PÍPUUPPHENGJA MÁ VERA 2 m.
- TENGILAGNIR AD ÞRIFATÉKJUM SKULU VERA Ø15 NEMA ANNAD SÉ TEKID FRAM.
- REYNSLUPRÝSTINGUR ER 1000 kPa
- FRÁGANGUR LAGNA SKAL VERA Í SAMRÆMI VID GILDANDI STADLA OG REGLUGERDIR.

**SKÝRINGAR :**

- HL = HANDLAUG
- RV = RÆSTIVASKUR
- SV = SKOLVASKUR
- ÚK = ÚTIKRANI (FROSTFRÍR)
- SB = STURTA
- VS = SALERNI
- BS = BRUNASLANGA
- PV = ÞVOTTAVÉL
- PNF = ÞAKNIDURFALL
- GNG = GÓLFNIDURFALL MED GEGNUMSTREYMI (NF.1.)
- NF = NIDURFALL
- PS = ÞVAGSKÁL

- BAKRÁS HITAVEITU
- FRAMRÁS HITAVEITU
- HEITT NEYSLUVATN
- KALT NEYSLUVATN
- HRINGRÁS
- FRÁRENNSLI
- REGNVATN
- DREN

**SKÝRINGAR VID HITALÖGN:**

- FRAMRÁS
- BAKRÁS

- PÍPUR SKULU VERA LÉTTDREGNAR SVARTAR STÁLPIPUR (DIN 2440 EDA SAMSVARANDI). TENGISTYKKI SKRÖFUD SKV. DIN 2950
- PÍPUR SKAL EINANGRA MED 20 mm HÖLKUM ÚR ÓBRENNANLEGU EFNI.
- VALDIR OFNAR SKULU FRAMLEIDDIR Í SAMRÆMI VID ÍST EN 442
- Á ALLA OFNA KOMI LOFTSKRÚFA OG STILLITÉ
- ÖLL OFNATENGI ERU 10 mm
- MESTA FJARLEGD MILLI PÍPUUPPHENGJA MÁ VERA 2m.
- Á ALLA OFNA KOMI HITASTYRDIR LOKAR, EDA RAFSTYRDIR.
- REYNSLUPRÝSTINGUR ER 800 kPa
- FRÁGANGUR LAGNA SKAL VERA Í SAMRÆMI VID GILDANDI STADLA OG REGLUGERDIR.

**GÓLFHITALAGNIR**

- PÍPUR SKULU VERA PEX-PLASTRÖR MED SÚREFNISÞÉTTU LAGI
- PÍPUR SKULU ÞOLA A.M.K. 60°C VID 1000 kPa
- MIDAD VID STÓÐUGT ÁLAG Í 50 ÁR
- TENGISTYKKI SKULU VERA AF VIDURKENNENDRI GERD MED STYRKARHÖLK Í ENDA PÍPU.

**LOFTSTOKKAR OG TENGISTYKKI:**

- STOKKAR OG TENGISTYKKI ERU ÝMIST SÍVALIR EDA FERKANTADIR.
- STOKKAR ERU ÚR GALV. STÁLPLÖTUM, LÁGMARKSPYKKT SEM HÉR SEGIR:
  - ÞVERMÁL EDA STÆRSTA HLID 201-1400mm : PYKKT 1.0mm
  - ÞVERMÁL EDA STÆRSTA HLID 1401-2200mm : PYKKT 1.25mm
  - ÞVERMÁL EDA STÆRSTA HLID ≥2200mm : PYKKT 1.5mm
- KERFI SKULU MINNST UPPFYLLA ÞÉTTLEIKAFLOKK B SKV. DS 447.
- ALLAR HLIDAR Í KÖNTUÐUM STOKKUM SKAL STYRKJA MED KROSSBROTI.
- STOKKAR SKULU HENGDIR Í STEYPU MED 10mm SNITTEINUM MÚRBOLTUM.
- VID ALLAR HLJÓÐGILDRUR, BRUNA- OG SPJALDLOKUR KOMI GAUMLOGUR.
- FRÁGANGUR SKAL VERA Í SAMRÆMI VID GILDANDI STADLA OG REGLUGERDIR.

NR.	GERD.	STÆRD	TEG.
01	VENTILL	Ø125	
02	DREIFARI + SOGBOX	Ø125/100	
03	RIST + SOGBOX	400x100/Ø160	
04	RIST + SOGBOX	2 STK. 400x200/Ø160	
05	RIST + SOGBOX	300x150/Ø200	
06	RIST + SOGBOX	600x600/Ø315	
07	OP. MED NETI (MÖSKVI 15x15)		

NR.	GERD.	STÆRD	TEG.
11	DREIFARI + ÞRÝSTIBOX	Ø160/125	
12	DREIFARI + ÞRÝSTIBOX	Ø200/160	
13	RIST+ÞRÝSTIBOX	400x100/Ø160	
14	LAGHRADADREIFARI	H=900,Ø200 TENGING	Í HÖRNI, FRISTANDANDI
15	DREIFARI + ÞRÝSTIBOX	Ø125/100	
16	LAGHRADADREIFARI	H=900,Ø200 TENGING	FRISTANDANDI VID VEGG
Y1	RIST Í HURD, YFIRSTREYMI	300x200	


- ⊗ ÞVERSNID Í INNBLÁSTURSTOKK
- ⊗ ÞVERSNID Í ÚTSOGSSTOKK
- AA (xxx) INNBLÁSTUR AA:NR (xxx), LOFTMAGN m<sup>3</sup>/t
- AA (xxx) ÚTSOG AA:NR (xxx), LOFTMAGN m<sup>3</sup>/t
- ST = STILLILOKA
- EVL = BRUNALOKA

**OFNALISTI 1.HÆÐ**

NR.	NAUDSYNLEG AFKÖST [W]	GERD/HÆÐ [mm]	LENGD [mm]	AFKÖST VID dT=40°C [W]	STÖTA-STADSETNING 10 mm	STILLITALA ÖFNLOKAR
101	543	500	1290		AD	
102	810	600	640		CD	
103	810	600	640		CD	
104	850	500	810		BC	
105	824	500	1450		AD	
106	1489	280	2100		BC	
107	824	500	1450		BC	
108	1190	500	1130		CD	
109	458	500	810		CD	
110	1530	1450	500		AD	
111	1530	1450	500		AD	
112	824	500	1620		AD	
113	169	400	480		CD	
114	536	400	1130		AB	
115	169	400	480		AB	
116	169	400	480		CD	
117	1701	500	1620		AD	
118	2719	500	2719		AD	

**OFNALISTI 2.HÆÐ**

NR.	NAUDSYNLEG AFKÖST [W]	GERD/HÆÐ [mm]	LENGD [mm]	AFKÖST VID dT=40°C [W]	STÖTA-STADSETNING 10 mm	STILLITALA ÖFNLOKAR
201	458	500	810		CD	
202	306	400	640		CD	
203	458	500	810		CD	
204	169	400	480		CD	
205	169	400	480		AB	
206	458	500	810		CD	
207	458	500	810		CD	
208	665	500	970		CD	
209	1530	500	1450		AD	
211	3033	500	2910		BC	
212	1190	500	1130		BC	
213	1190	500	1130		AB	
214	306	400	640		CD	
215	458	500	810		AB	
216	458	500	810		AB	
217	169	400	480		CD	
218	169	400	480		AB	
219	458	500	810		CD	
220	458	500	810		AB	

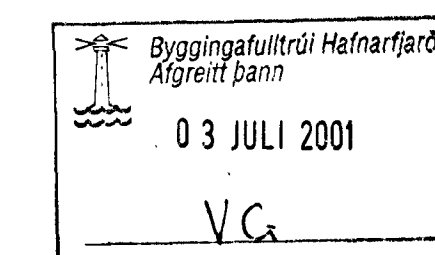

**SKÚTAHRAUN 6, HAFNARFIRÐI**

LOFTRÆSING, LAGNIR SKÝRINGAR, OFNALISTI

**VSB VERKERÆDISTOFA**

Breyting: \_\_\_\_\_

Samþ.: Björn Guðafsson Kl.: 180550-4889

Hannað: SAS

Mkv: \_\_\_\_\_ Teiknað: LA Yfirfarið: \_\_\_\_\_

Daga: 18.03.01 Nr: 00812-P27

BEIARHRAUN 20 220 HAFNARFJÖRÐUR Sími 666-0000 • FAX 666-0010 Netfang: vsb@vsb.is, kt710796-2899

*Alfreitt Þann*