


LOFTSTÚTAR 1.M FRÁ GÓLFI  
MED TENGJUM OG TILH.

LOFTSTÚTAR 1.M FRÁ GÓLFI  
MED TENGJUM OG TILH.

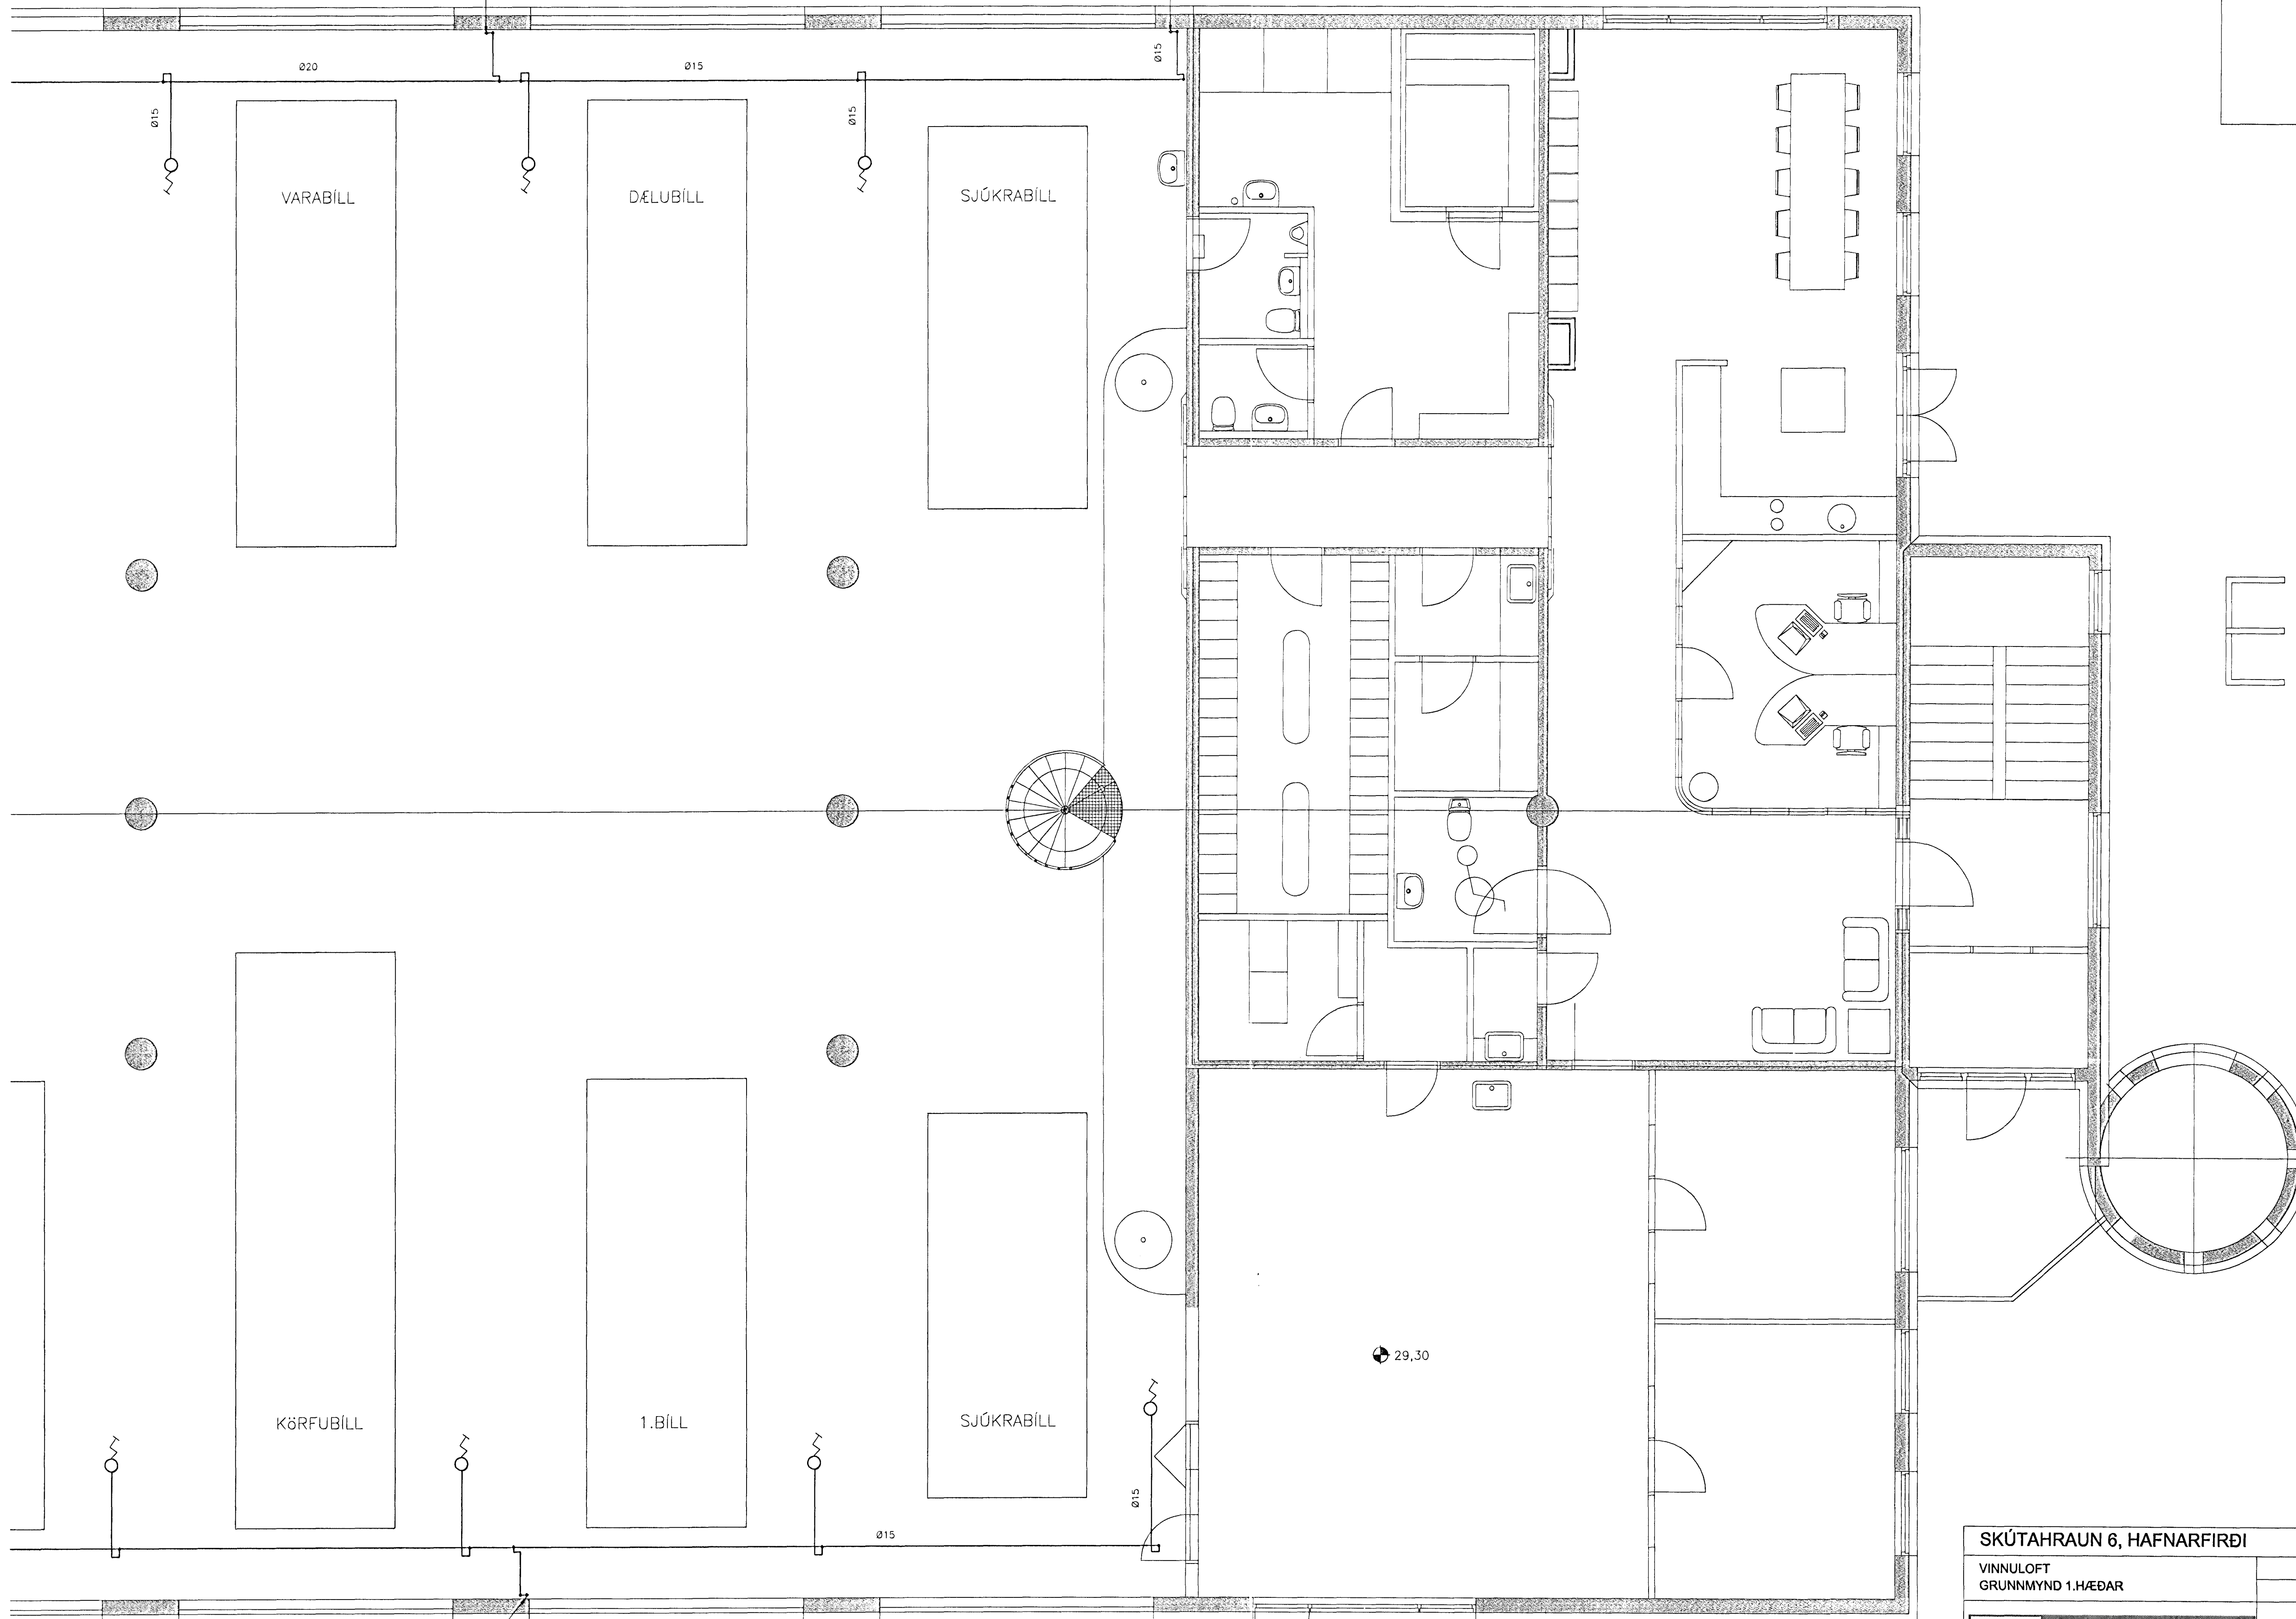

LOFTSTÚTAR 1.M FRÁ GÓLFI  
MED TENGJUM OG TILH.

Byggingafultrúi Hafnarfjarðar  
Alfreitt Þann  
03 JULI 2001  
V.C.

SKÚTAHRAUN 6, HAFNARFIRÐI		Breyting:
VINNULOFT GRUNNMYND 1.HÆÐAR		
<b>VSB</b> VERKFRÆÐISTOFA	Samþ.: Björn Guðafossg.	Kl.: 180550-4889
BÆJARHRAUNI 20+220 HAFNARFJÖRDUR SÍMI 585-6600 • FAX 585-8810 Netfang: vsb@vsb.is, kt:710796-2899	<i>Björn Guðafossg.</i>	Hannað: EB
Mkv: 1.50	Talknað: EBLA	Yfirland:
Daga: 18.03.01	Nr: 00812-P29	

Alt 15/6/01  
tind