


SKÝRINGAR :

- HL = HANDLAUG
- RV = RÆSTIVASKUR
- ÚK = ÚTIKRANI (FROSTFRIR)
- VS = SALERNI
- BNF = ÞAKNIDURFALL
- GNG = GÓLFNIDURFALL MED GEGNUMSTREYMI (NF.1.)
- NF = NIDURFALL

- HEITT NEYSLUVATN
- KALT NEYSLUVATN
- FRÆRENNSLI
- REGNVATN
- IDRÁTTARÖR

GÓLFHITAGRIND

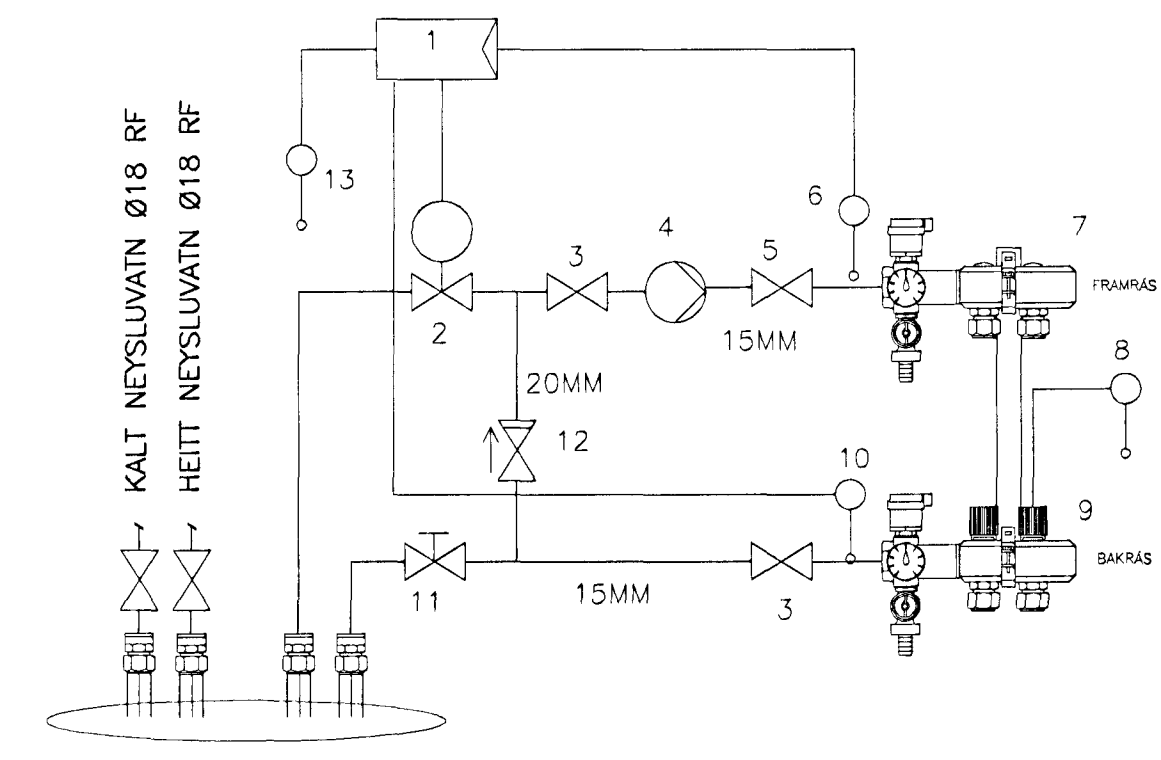

Ø22 PEX-RÖR Í Ø40 4.STK. IDRÁTTARÖRI FRÁ TÆKNIRYMI

SKÝRINGAR VID VATNSLÖGN:

- RYDFRIAR ÞUNNVEGGJA PÍPUR NO.1.4401 SKV. B5316 S.16
- PÍPUR SKAL EINANNGRA MED 20 mm HÖLKUM ÚR ÖBRENANLEGU EFNÍ.
- MESTA FJARLÆGD MILLI PÍPUUPPHENGJA MÁ VERA 2 m.
- TENGLAGNIR AD ÞRIFATÆKJUM SKULU VERA Ø15 NEMA ANNAD SÉ TEKID FRAM.
- REYNSLUBRYSTINGUR ER 1000 kPa
- FRÁGANGUR LAGNA SKAL VERA Í SAMRÆMI VID GILDANDI STADLA OG REGLUGERDIR.

SKÝRINGAR

1. STJÓRNSTÖÐ T.D. DANFOSS ECL COMFORT 2000 230VAC SEM ER VEDURSTÖÐ MED P30 KORTI OG STJÓRNAR FRAMRÁSARHITA (6) EFTIR ÚTIHITA (13). STILLA SKAL FRAMRÁSARHITA (6) Á 50°C ÞEGAR ÚTIHITI ER -15°C.
2. STJÓRNLOKI DANFOSS KV=0,5 NC SEM TENGIST (1) Ø15
3. STOPPLOKI Ø15
4. DÆLA 0,15 L/S, 4mVS ÞREPASTÝRD T.D. GRUNDFOS
5. STOPPLOKI Ø15
6. FRAMRÁSARHITASKYNJARI DANFOSS TENGIST (1)
7. DEILIGRIND FYRIR GÓLFGEISLASLÖNGUR MED 2 STÖTUM, STILLILOKUM (REYNSLUGLÖS 1/h) OG STILLT SKV. STILLIÖFLU
8. VEGGHITASKYNJARI Í HVERJU RYMI 230VAC AF/Á STILLI T.D. DANFOSS.
9. DEILIGRIND FYRIR GÓLFGEISLASLÖNGUR MED 2 STÖTUM, STJÓRNLOKUM (230VAC) SEM TENGJAST VEGGHITASTILLUM (8)
10. ÞAKRÁSARHITASKYNJARI DANFOSS TENGIST (1)
11. STILLLOKI Ø15
12. EINSTEFNULOKI Ø20

GÓLFHITALAGNIR

- PÍPUR SKULU VERA PEX-PLASTRÖR MED SÜREFNISÞÉTTU LAGI
- Ø20x2,0 PÍPUR SKULU ÞOLA A.M.K. 60°C VID 1000 kPa
- MIDAD VID STÖÐUGT ÁLAG Í 50 ÁR
- TENGSTYKKI SKULU VERA AF VIÐURKENNDRI GERÐ MED STYRKARHÖLK Í ENDA PÍPU.

Byggingafræðingur
 20 FEB. 2002

AM. 2012 02
 SWP

SKÚTAHRAUN 6, HAFNARFIRÐI	
LAGNIR, LOFTRÆSING GRUNNMYND, LEITARHUNDAR	
B: 14.02.02, VEGNA NIDURFALLA Í ÚTISTUR	
Breyting: A: 02.10.01, VEGNA FRÆRENNSLIS HEIMEDAR	
VSB VERKFRÆÐISTOFA	Samþ: Björg Gústafsson Kt.: 180550-4889
	Hannað: EB
Mkv: 1:50	Talknað: EB/EA Yfirfarð:
Dags: 16.03.01	Nr: 00812-P30B



BÆJARHRAUNI 20+220 HAFNARFJÖRDUR
 Sími 585-8600 • Fax 585-8610
 Netfang: vsb@vsb.is, kt110798-2899